
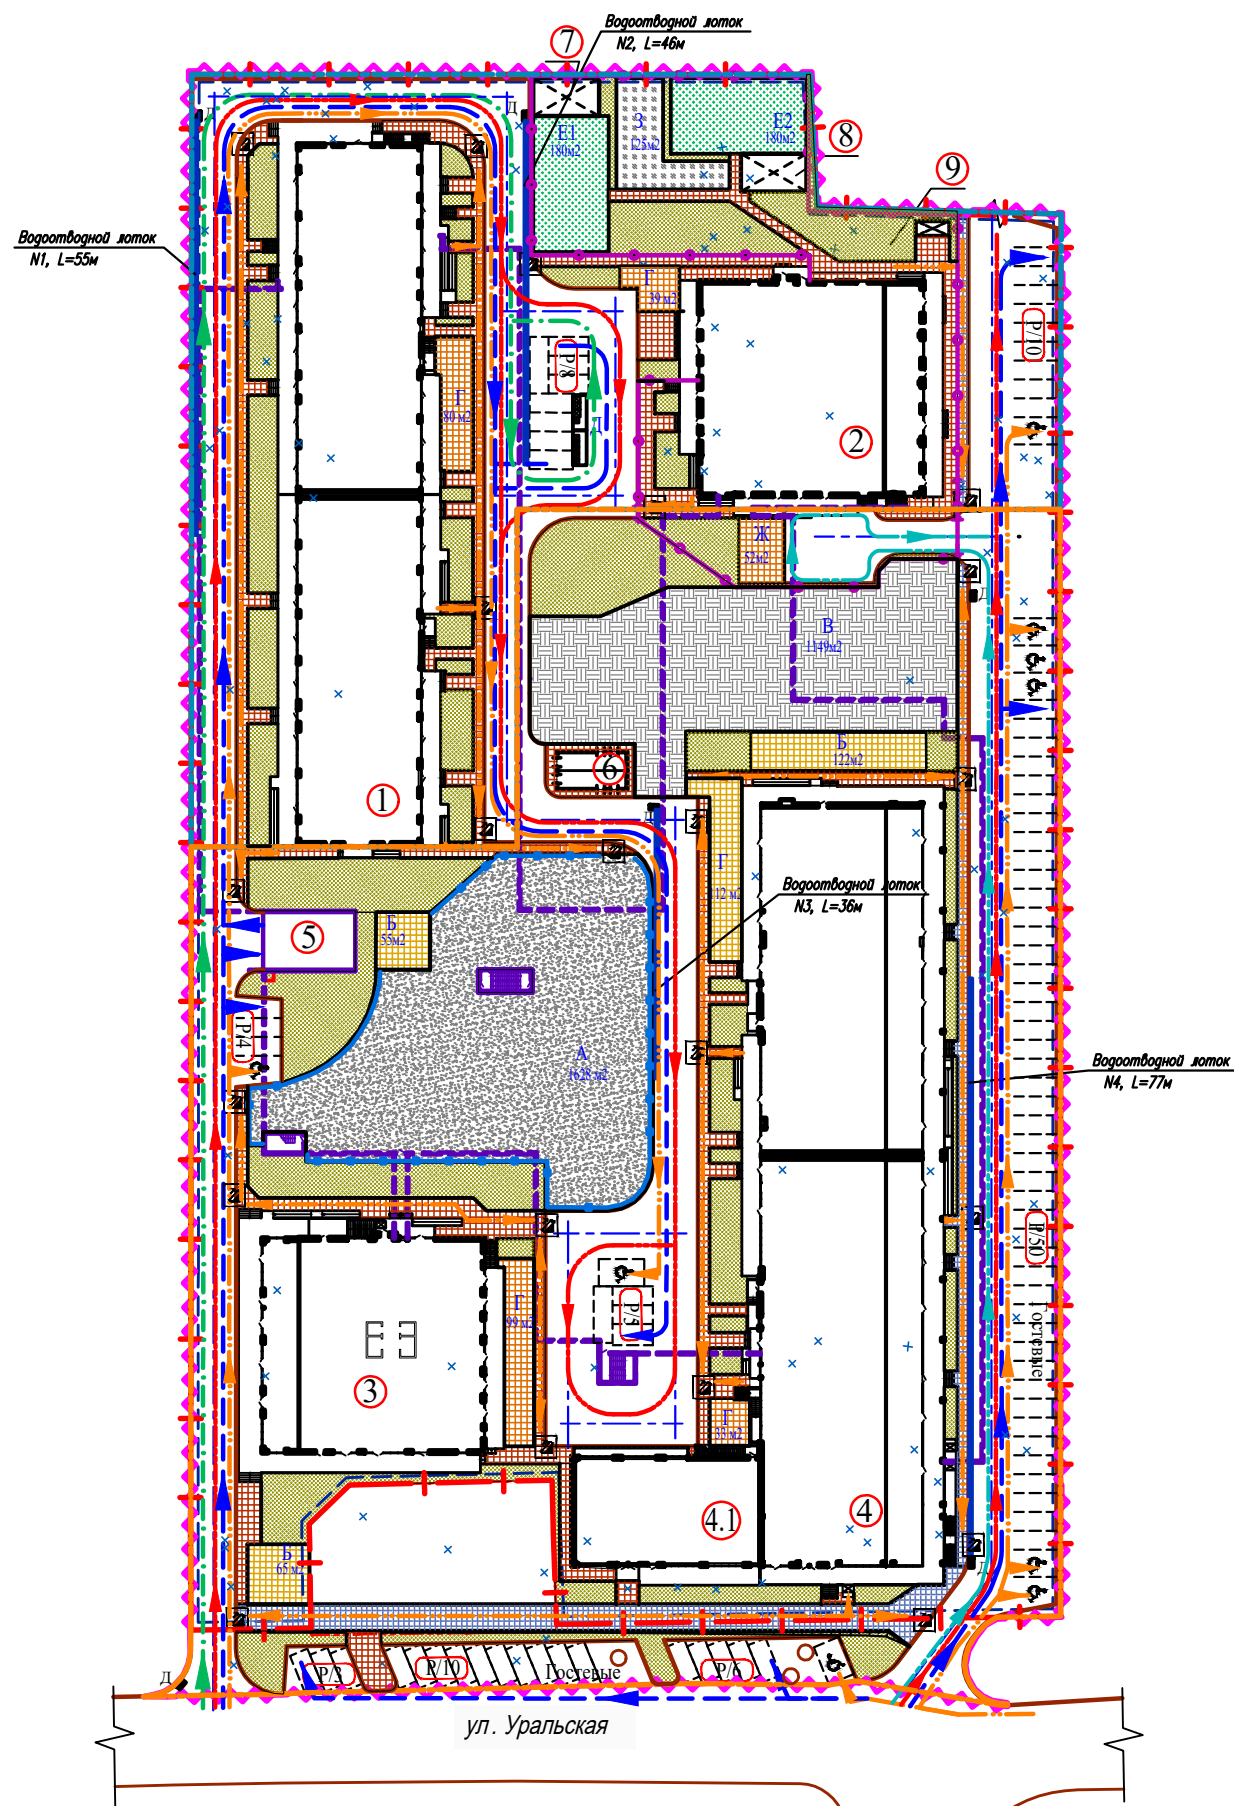


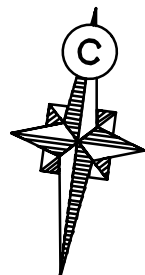

Условные обозначения

- Красная линия
- Граница отвода участка
- Граница благоустройства
- Граница I этапа строительства
- Граница II этапа строительства
- Граница подземной парковки
- 1 — Проектируемые здания и сооружения
- A — Покрытие автодорог и площадок с асф. бет. покрытием (тип 1)
- Покрытие отмостки, тротуаров и площадок ц/б плиткой (тип 2)
- Тротуары с возможностью заезда пожарной техники (тип 3)
- Площадка для отдыха детей для жилого комплекса (тип 4)
- Площадка для занятия физкультурой (тип 45)
- Покрытие физкультурной площадки ДОО (тип 6)
- Игровые зоны в ДОО (тип 7)
- Газон
- Ограждение территории ДОО (Nylor for City)
- 2 — Пандус для маломобильных групп населения
- Ограждение площадок (Пазурит)
- Направление движения транспорта (левкового)
- Направление движения мусоровоза
- Направление движения пожарной техники
- Направление движения маломобильных групп населения
- Направление движения автомобилей обслуживающих ДОО

ВЕДОМОСТЬ ЖИЛЫХ И ОБЩЕСТВЕННЫХ ЗДАНИЙ И СООРУЖЕНИЙ

Номер на плане	Наименование и обозначение	Этажность	Количество		Площадь, м2		Строительный объем, м3	
			этажи	квартир	зданий	общая	нормируемая	общий
			зданий	зданий	зданий	зданий	зданий	зданий
Объекты I этапа строительства								
3	Многоквартирный жилой дом со встроенными офисами	25	1	211	211	1165,32	1165,32	59163
4	Многоквартирный жилой дом со встроенными офисами	24	1	504	504	2841,12	2841,12	122058,73
4.1	Пристраиваемое помещение общественного назначения	2	1	—	—	441,85	441,85	4454
5	Подземная парковка на 277 мест под литером 4 и прилегающей территорией	—	—	—	—	155,8	155,8	30438,17
6	Трансформаторная подстанция	1	1	—	—	46,64	46,64	—
Объекты II этапа строительства								
1	Многоквартирный жилой дом со встроенными офисами	24	1	506	506	2113,75	2113,75	122308,22
2	Многоквартирный жилой дом со встроенными помещениями ДОО на 40 мест	25	1	211	211	1075,75	1075,75	57753,16
5	Подземная парковка на 277 мест под литером 1 и прилегающей территорией	—	—	—	—	—	—	9812
7,8	Теневой навес	—	2	—	—	43,50	87,00	—
9	Теневой навес для санок, колясок, велосипедов	—	1	—	—	9,00	9,00	—
Объекты III этапа строительства								
E.1	Групповая площадка для детей	1	—	—	—	180	180	—
E.2	Групповая площадка для детей	1	—	—	—	180	180	—
3	Физкультурная площадка ДОО	1	—	—	—	125	125	—
Ж	Площадка для сушки белья	1	—	—	—	52	52	—

- Настоящий комплект чертежей выполнен на основании топосъемки, выданной заказчиком.
- Система высот Балтийская.
- Система координат условная.
- Условные обозначения см. ГОСТ 21.204—93.

16018—ПЗУ					
Многоэтажные жилые дома со встроенными помещениями общественного назначения и подземной парковкой по ул. Уральская, 71 в Красновском внутригородском округе г. Краснодара					
Изм.	Кол.уч.	Лист	№ док.	Подпись	Дата
ГИП	Абульгат	1	1	04.17	
Схема планировочной организации земельного участка				Стадия	Лист
Разраб. Давыдова				П	8
Схема движения транспорта. М 1:500				ИП Щербинин Ю.Д. г. Краснодар	