


Основные ТЭП:

Лаврова

Общая площадь квартир	17293,54 м ²
Количество квартир	264 шт.
Этажность	24 эт.
(1-коммерция, 2-22-жилые, 23-тех.этаж, 25-пентхаус)	
Общая площадь коммерции	880 м ²
Необходимое кол-во автостоянок	198 м/м
Количество автостоянок в проекте	16 м/м
Нехватка площади под благоуств-во	610 м ²

СИТУАЦИОННАЯ СХЕМА

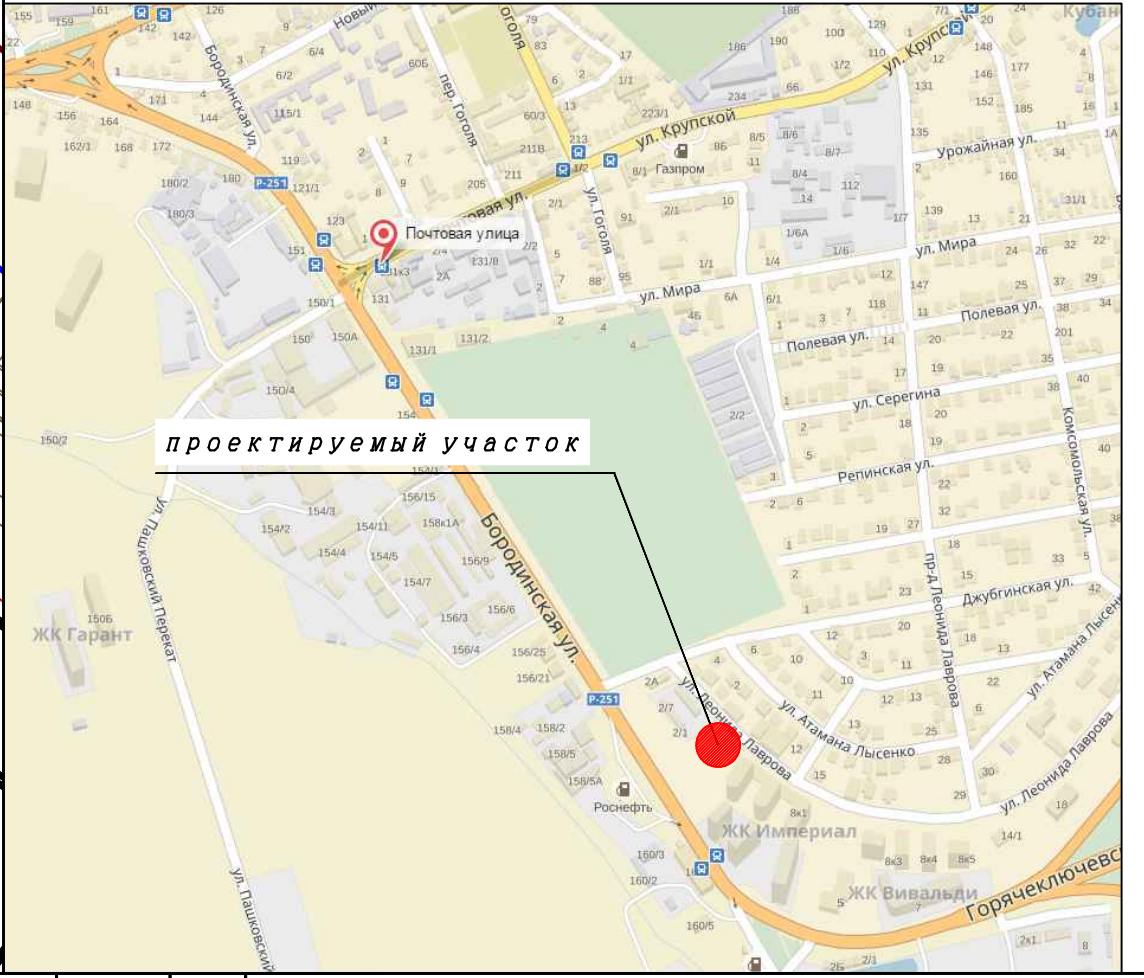

Инва. № подл.	Взаим. инв. №
Подп. и дата	

Изм.	Кол.уч.	Лист	№ док.	Подпись	Дата
ГИП		Абульфат		<i>[Signature]</i>	05.17
Разработал		Беденко		<i>[Signature]</i>	05.17

Многоэтажный жилой дом со встроенными помещениями общественного назначения и подземной парковкой по адресу: северо-восточнее п.Гидростроителей в Карасунском внутригородском округе г. Краснодара			
Схема планировочной организации участка	Стадия	Лист	Листов
	П		
Схема планировочной организации земельного участка. М 1:500			ИП Щербинин Ю.Д.