


Схема планировочной организации земельного участка. М 1:500.

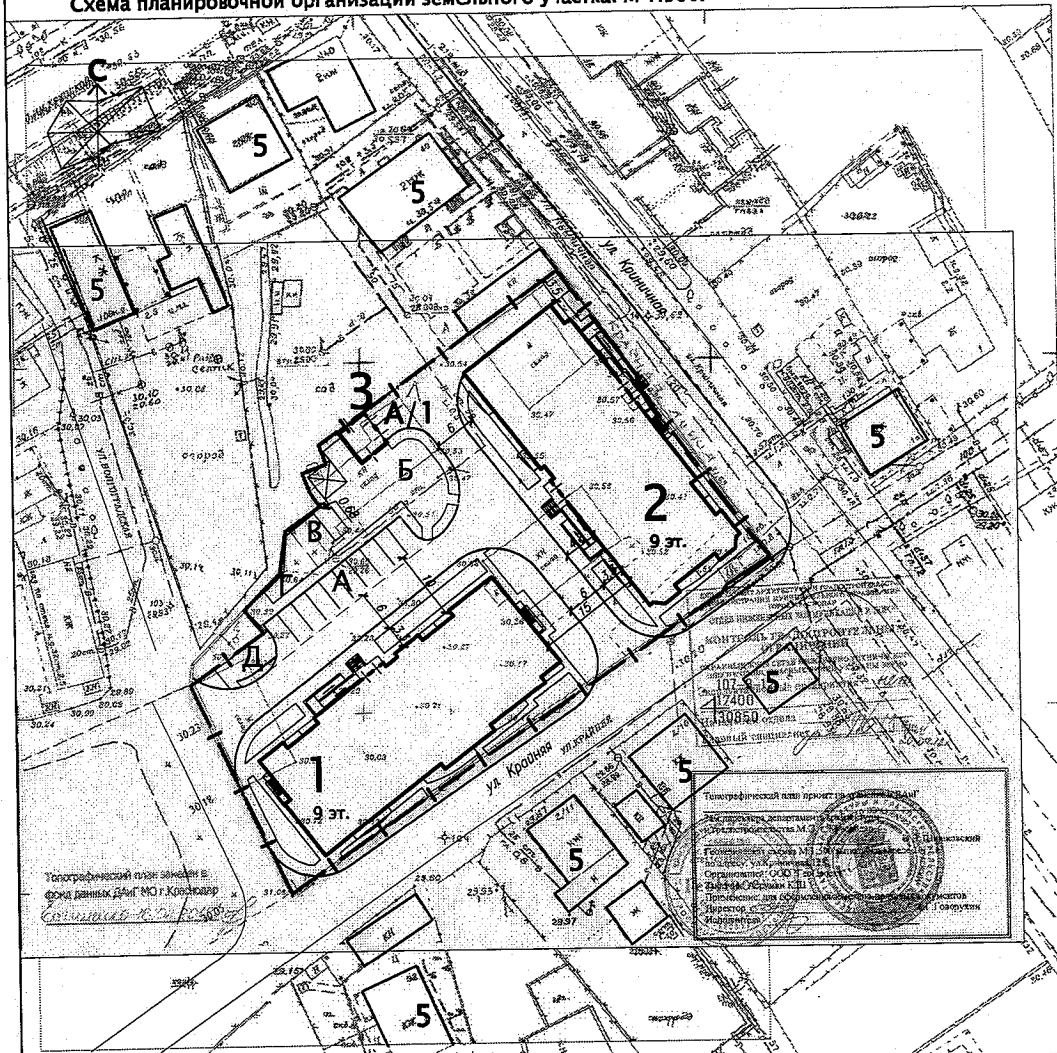

Ситуационный план



Проектируемый участок

Ведомость жилых и общественных зданий и сооружений

Номер по плану	Обозначение типового проекта	Наименование	Этажность	Кол-во квартир	Площадь, м ²		Примечание
					застройки	общая или общая	
1	Проектир.	9 этажный 1 секц жилой дом	9				
2	Проектир.	9 этажный 1 секц жилой дом со встроенными помещениями	9				
3	Проектир.	Трансформаторная подстанция					
5	Существующ.	Индивидуальные жилые дома		1-2			
A	Проектир.	Автомобильная стоянка на 10м/м для жилого дома		184			
A/1	Проектир.	Автомобильная стоянка на 2м/м для встроенно-пристроенных помещений					
Б	Проектир.	Детские игровые площадки		194			
В	Проектир.	Площадки для отдыха взрослых		28			
Г	Проектир.	Площадки для сушки белья		30			
Д	Проектир.	Хозяйственные площадки		33			

- ПЗУ

Изм.	Кол-во	Лист	№ зек.	Подпись	Дата	Стадия	Лист	Листов
Жилой комплекс в Карасинском Внутригородском округе г. Краснодара по ул. Крайняя								
Директор		Побединия						
ГИП		Побединия					ПП	
ГАП		Абрамова			04.12			
Схема планировочной организации земельного участка. Ситуационный план								
г. Краснодар								