


Территория размещения временной парковки для 1 этажа

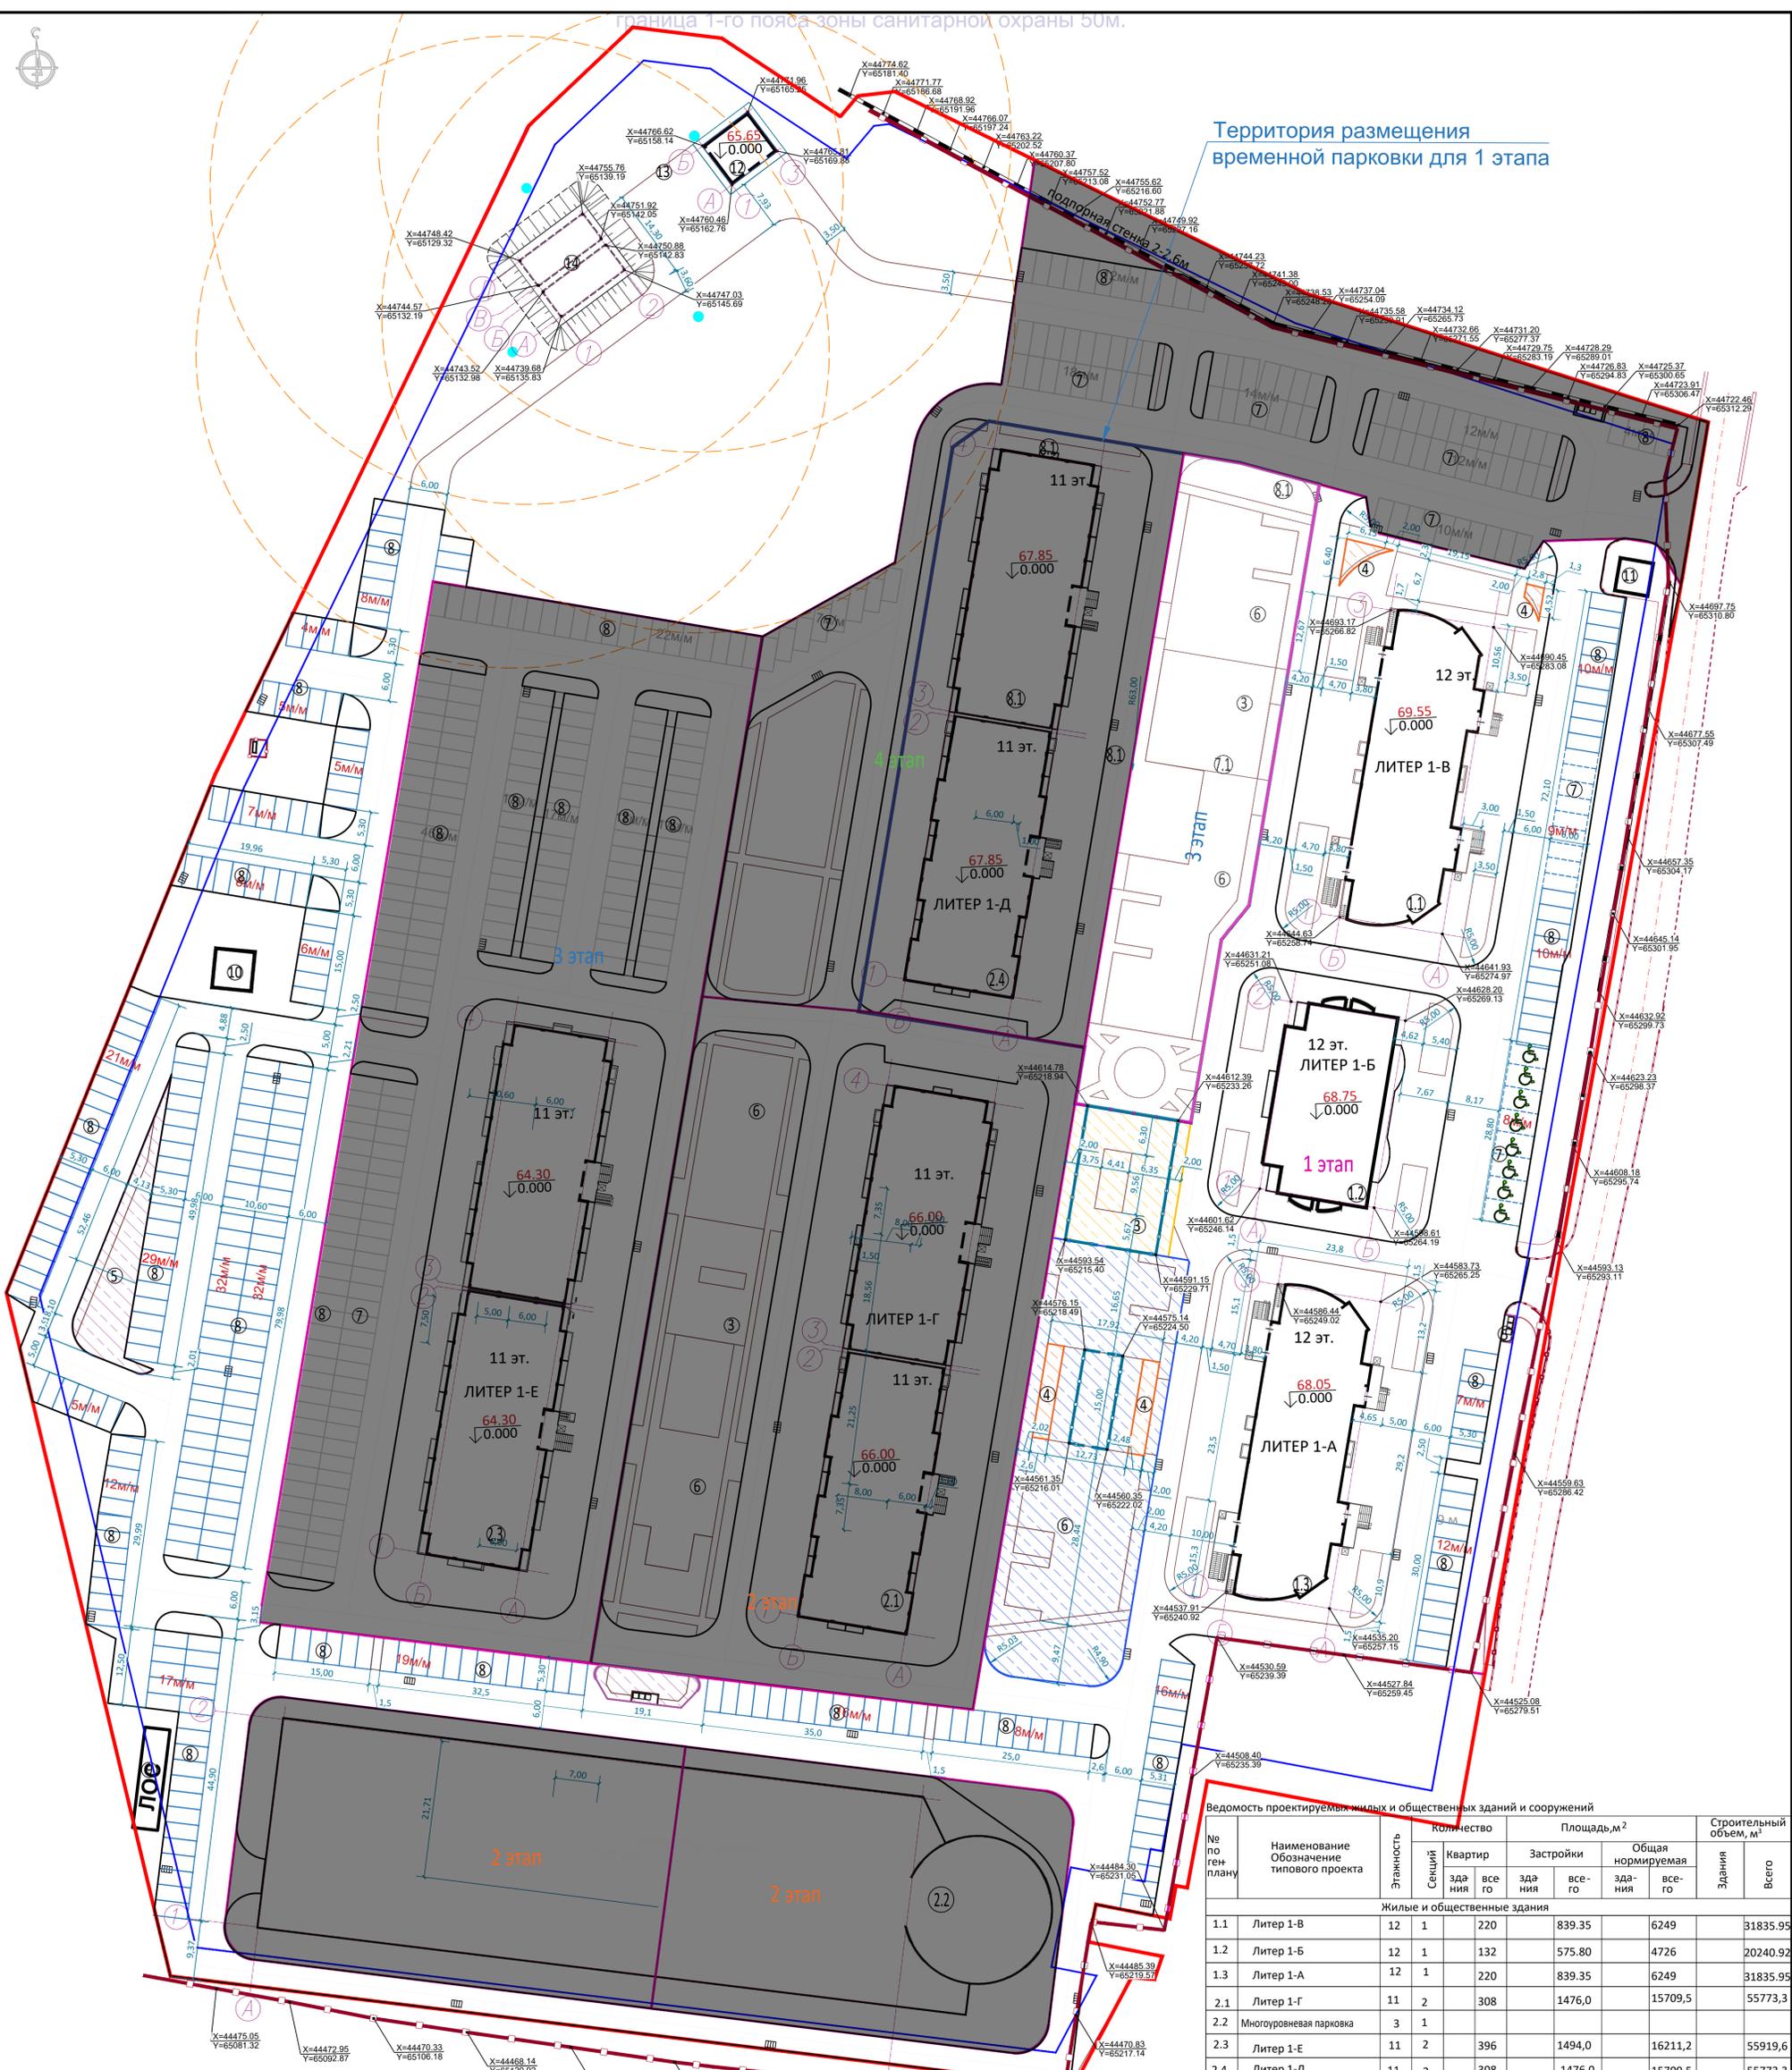

УСЛОВНЫЕ ОБОЗНАЧЕНИЯ:

- Граница участка
- Граница застройки
- Граница этапов застройки
- X=126.89
Y=31.51 - Координаты пересечения осей
- Забор
- ограждение детских и спортивных площадок
- существующая подпорная стена
- Зона детских площадок
- Зона спорт.площадок
- Зона для отдыха взрослых
- Зона хоз.площадок

1. Привязки осей выполнены в местной системе координат.
 2. Разбивку проездов, дорожек и площадок вести от стен зданий.
 3. Все размеры даны в метрах.
 4. Ширина бордюрного камня входит в размер тротуара.
- Размер дороги дан в чистоте.

Ведомость проектируемых жилых и общественных зданий и сооружений

№ по ген. плану	Наименование Обозначение типового проекта	Этажность	Секций	Квартир	Площадь, м ²		Строительный объем, м ³	
					Застройки	Общая нормируемая		
					все	здания	здания	здания
Жилые и общественные здания								
1.1	Литер 1-В	12	1	220	839.35	6249	31835.95	
1.2	Литер 1-Б	12	1	132	575.80	4726	20240.92	
1.3	Литер 1-А	12	1	220	839.35	6249	31835.95	
2.1	Литер 1-Г	11	2	308	1476,0	15709,5	55773,3	
2.2	Многоуровневая парковка	3	1					
2.3	Литер 1-Е	11	2	396	1494,0	16211,2	55919,6	
2.4	Литер 1-Д	11	2	308	1476,0	15709,5	55773,3	
Сооружения и площадки								
3	Площадка для игр детей				фактическая 398,6	нормативная 392,6		
4	Площадка для отдыха взрослых				77,9	56,1		
5	Хозяйственные площадки				231,1	33,7		
6	Спортплощадка				1431,0	1121,8		
7	Гостевая стоянка для жилого дома				17 м/м			
7.1	Временное размещение гостевой стоянки				60 м/м	67 м/м		
8	Постоянная стоянка для жилого дома				254 м/м	429 м/м		
8.1	Временное размещение постоянной стоянки				189 м/м			
9	Комплекс очистных сооружений							
10	Котельная					38.4		
11	Трансформаторная подстанция					27.5		
12	Станция водозабора второго подъема					73.6		
13	Скважины							
14	Резервуар запаса воды							

				05-17-ПЗУ	
				«Жилая застройка. 12-этажный жилой дом со встроенными помещениями. 1-этап. Корректировка 1 (1 очередь - Литер 1-Б, 2 очередь - литер 1-В, 3 очередь - литер 1-А)»	
Изм.	Кол.	Уч. №	№ док. №	Дата	Доп.
ГИП	Носенко			12.19	
Архитектор	Асатурова			12.19	
				Разбивочный план. М 1:500	
Н.Контроль	Краснов			12.19	
				Статус Лист	
				Листов	
				П 6	
				ООО "СтройПроект"	
				Формат А1	