


# СХЕМА ПЛАНИРОВОЧНОЙ ОРГАНИЗАЦИИ ЗЕМЕЛЬНОГО УЧАСТКА. М 1:500

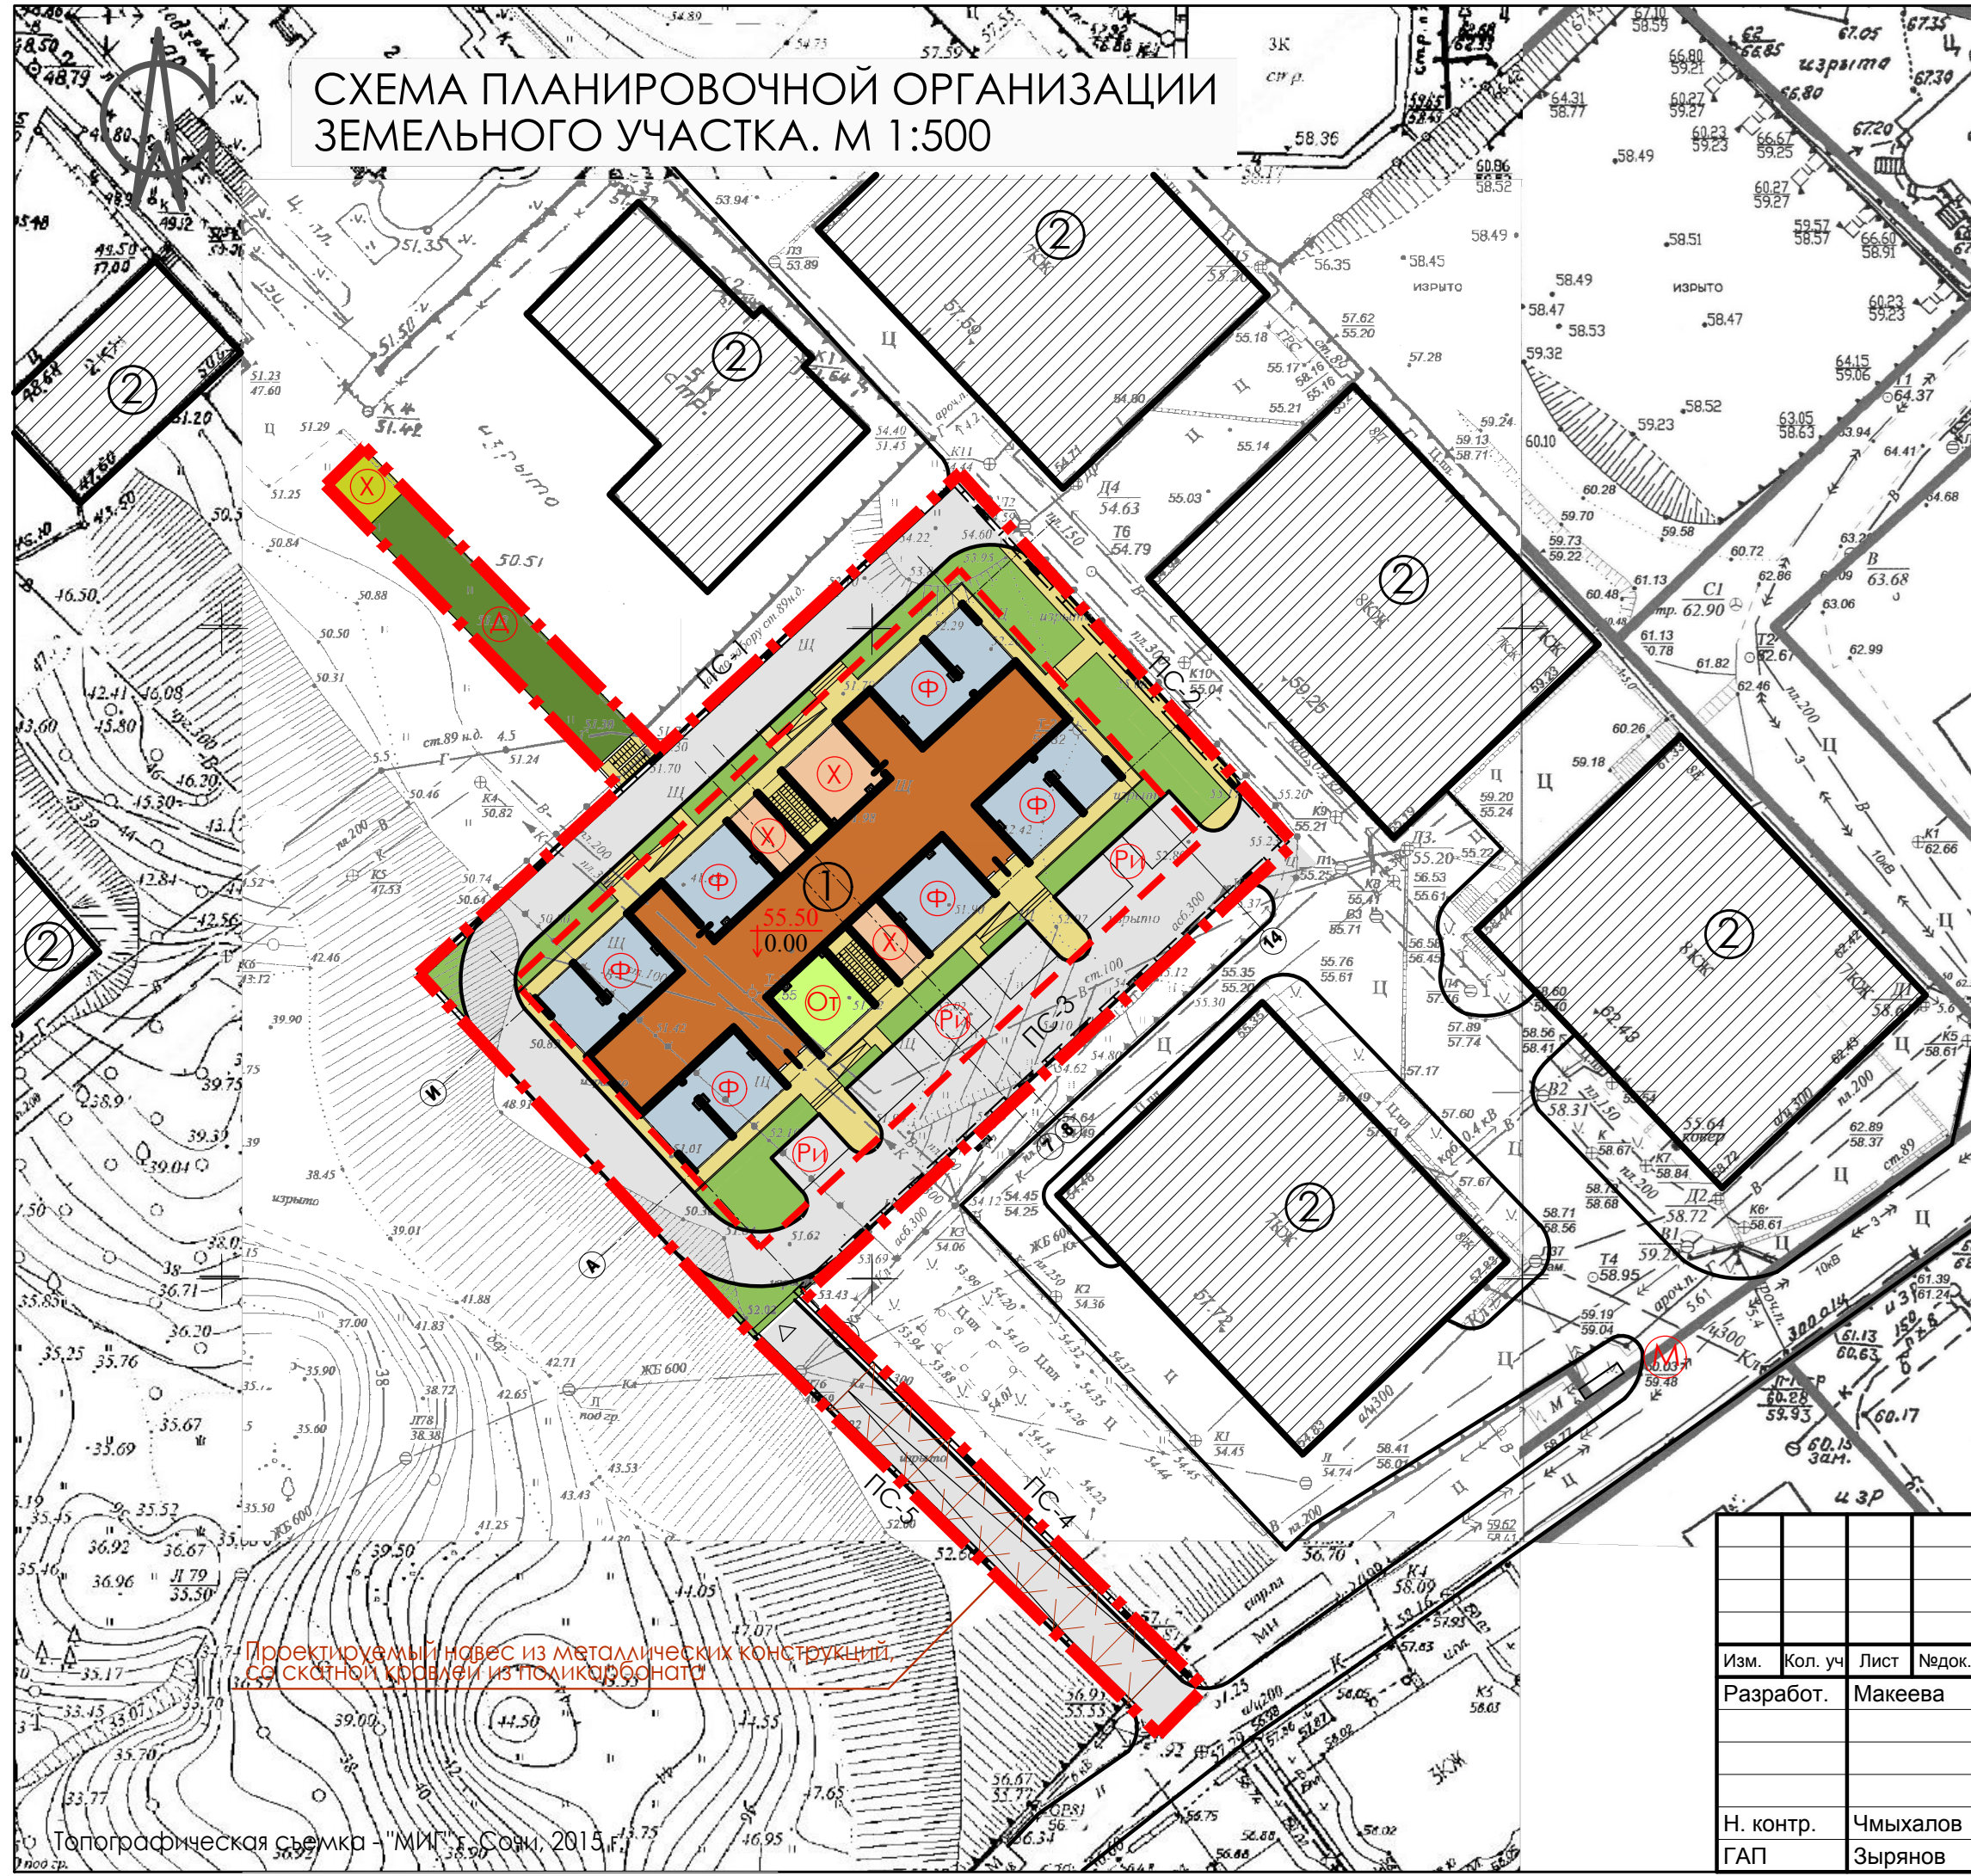

Проектируемый навес из металлических конструкций с скатной кровлей из поликарбоната

## Ведомость зданий и сооружений

Номер по плану	Наименование	Количество	Этажность	Площадь (м <sup>2</sup> )		Строительный объем (м <sup>3</sup> )	
				застройки	общая	всего здания	подземн. части
1	Многоквартирный жилой дом	1	12	825	14597,07	65120	29960
	в том числе:						
	подземная автостоянка						
	на 82 м/м	1	2	-	2988,2	24230	24230
2	Жилые дома	существующие					

## Баланс территории

Наименование	м <sup>2</sup>	%
Площадь проектируемого участка	2502	100
Площадь застройки	825	33.0
Площадь твердых покрытий	1302	52.0
Площадь озеленения	375	15.0

## Условные обозначения

- граница участка проектируемого жилого дома
- границы допустимого размещения зданий
- проектируемые здания
- существующие здания
- покрытие физкультурных площадок
- покрытие детской площадки из газона и оптимальной смеси
- покрытие площадки отдыха из керамогранита
- покрытие хозяйственных площадок из керамогранита
- газонное покрытие площадки для выгула собак
- покрытие тротуаров из брусчатки
- асфальтобетонное покрытие дорог и проездов
- участки озеленения
- площадка контейнеров для сбора ТБО
- стоянки автомобилей для инвалидов
- проектируемые подпорные стены
- навес из металлических конструкций с кровлей из поликарбоната

15.09/2 - ПЗУ

Многоквартирный жилой дом по ул. Бытха  
в Хостинском районе г.Сочи

Изм.	Кол. уч.	Лист	Недок.	Подп.	Дата
Разработ.	Макеева	<i>Мак</i>			
Н. контр.	Чмыхалов	<i>Ч</i>			
ГАП	Зырянов	<i>З</i>			

Стадия	Лист	Листов
П	2	

Схема планировочной организации земельного участка. М 1:500  
**ООО "Ростехинвест"**