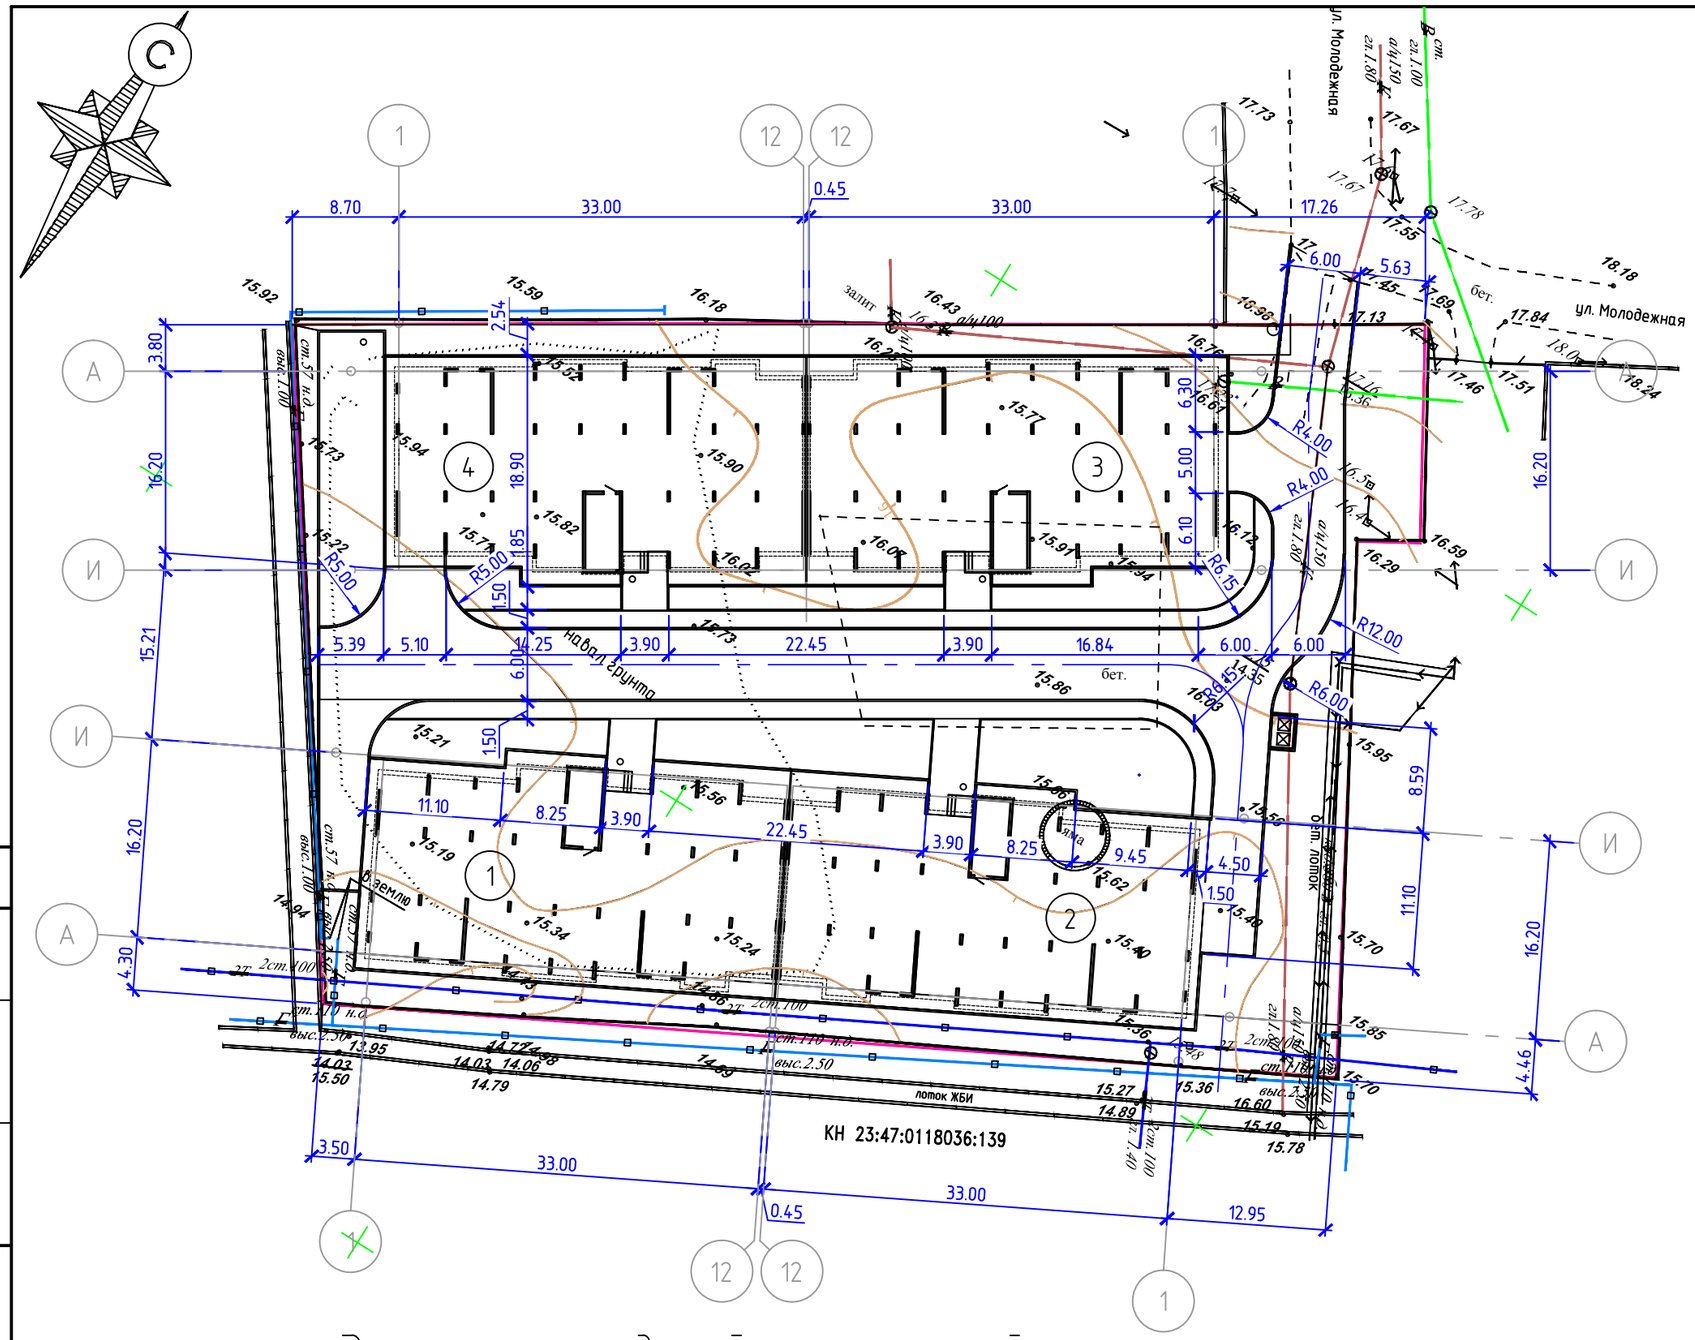


## Экспликация зданий и сооружений

| № по ген. плану | Наименование | Примечание |
|---|---|---|
| 1 | Жилой дом Литер А | |
| 2 | Жилой дом Литер Б | |
| 3 | Жилой дом Литер В | |
| 4 | Жилой дом Литер Г | |
| 5 | Площадка под мусороконтейнеры | |
| | | |

1. Разбивку зданий вести от границ участка.

| Изм. | Кол.уч. | Лист | №Док. | Подп. | Дата | 383-03-2018-ГП | | | |
|---|---|---|---|---|---|---|---|---|---|
| | | | | | | «Комплекс из четырёх 21-квартирных жилых домов по ул. Молодёжная 23-б, с. Мысхако, г. Новороссийск» | | | |
| ГИП | | Агеев | | | 04.18г. | Схема планировочной организации земельного участка | Стадия | Лист | Листов |
| Выполнил | | Калинина | | | 04.18г. | | Р | 2 | |
| Н.контроль | | Сокол | | | 04.18г. | Разбивочный план | ООО "ПСК Вектор" г. Краснодар | | |

Взам. инв. N

Подпись и дата

Инв.N подл