


Схема планировочной организации земельного участка

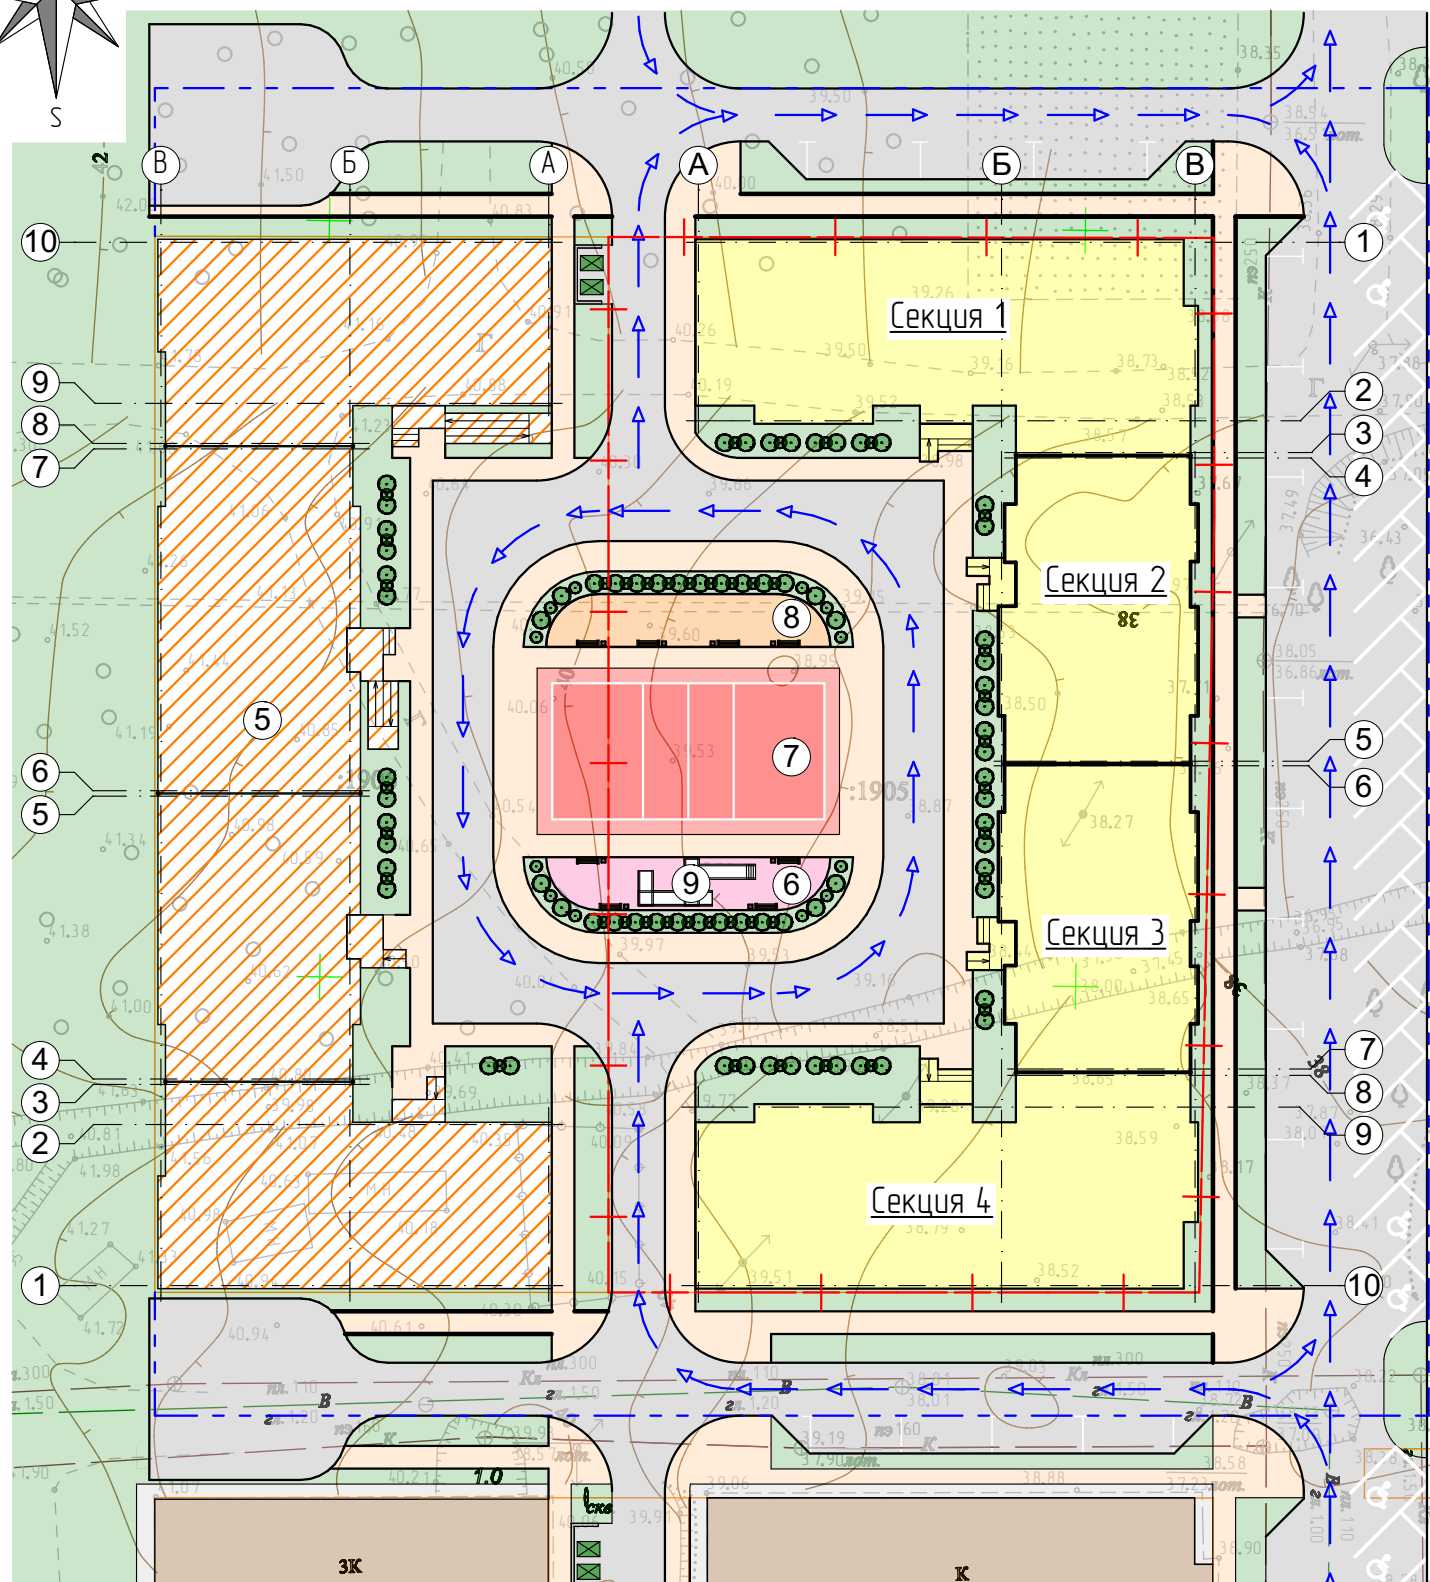

Ведомость жилых и общественных зданий и сооружений

Номер на плане	Наименование и обозначение	Этажность	Количество		Площадь, м ²				Строительный объем, м ³		
			Зданий	Квартир	Застройки		Общая нормируемая		Здания	Всего	
					здания	все-го	здания	все-го			
1	Проектируемое здание (1 секция)	3	1	24	24	412,70	412,70	1071,10	1071,10	4756,00	4756,00
2	Проектируемое здание (2 секция)	3	1	12	12	254,10	254,10	762,90	762,90	2961,16	2961,16
3	Проектируемое здание (3 секция)	3	1	12	12	254,10	254,10	762,90	762,90	2961,16	2961,16
4	Проектируемое здание (4 секция)	3	1	21	21	412,70	412,70	1074,60	1074,60	4756,00	4756,00
5	Перспективное здание					1203,40	1203,40				
6	Площадка для отдыха					5,20					
7	Спортивная площадка					168,07					
8	Площадка для хоз. нужд					48,74					
9	Детская площадка					43,54					

Условные обозначения

	границы квартала		озеленение
	границы участка проектирования		площадка для хоз. целей
	строящееся здание		детская площадка, площадка для отдыха
	проектируемое здание		мусорные контейнеры
	перспективное здание		парковочные места
	асфальтобетонное покрытие		направление движения по участку
	мошение тротуарной плиткой		

						10П2/0417-ПЗУ			
						Малозэтажный многоквартирный жилой дом			
						по адресу: Приморский внутригородской район г. Новороссийска, с. Цемдолина, ул. Красина, с кадастровым номером 23:47:0117031:1905			
Изм.	Кол.уч.	Лист	№ Док.	Подп.	Дата	Схема планировочной организации земельного участка	Стадия	Лист	Листов
							п	3	
Разработал	Еременко				02.18	Схема планировочной организации земельного участка М 1:500	000 "Перспектива" г. Новороссийск		
Проверил	Киреев Н.А.				02.18				
Н.контроль	Киреев С.А.				02.18				