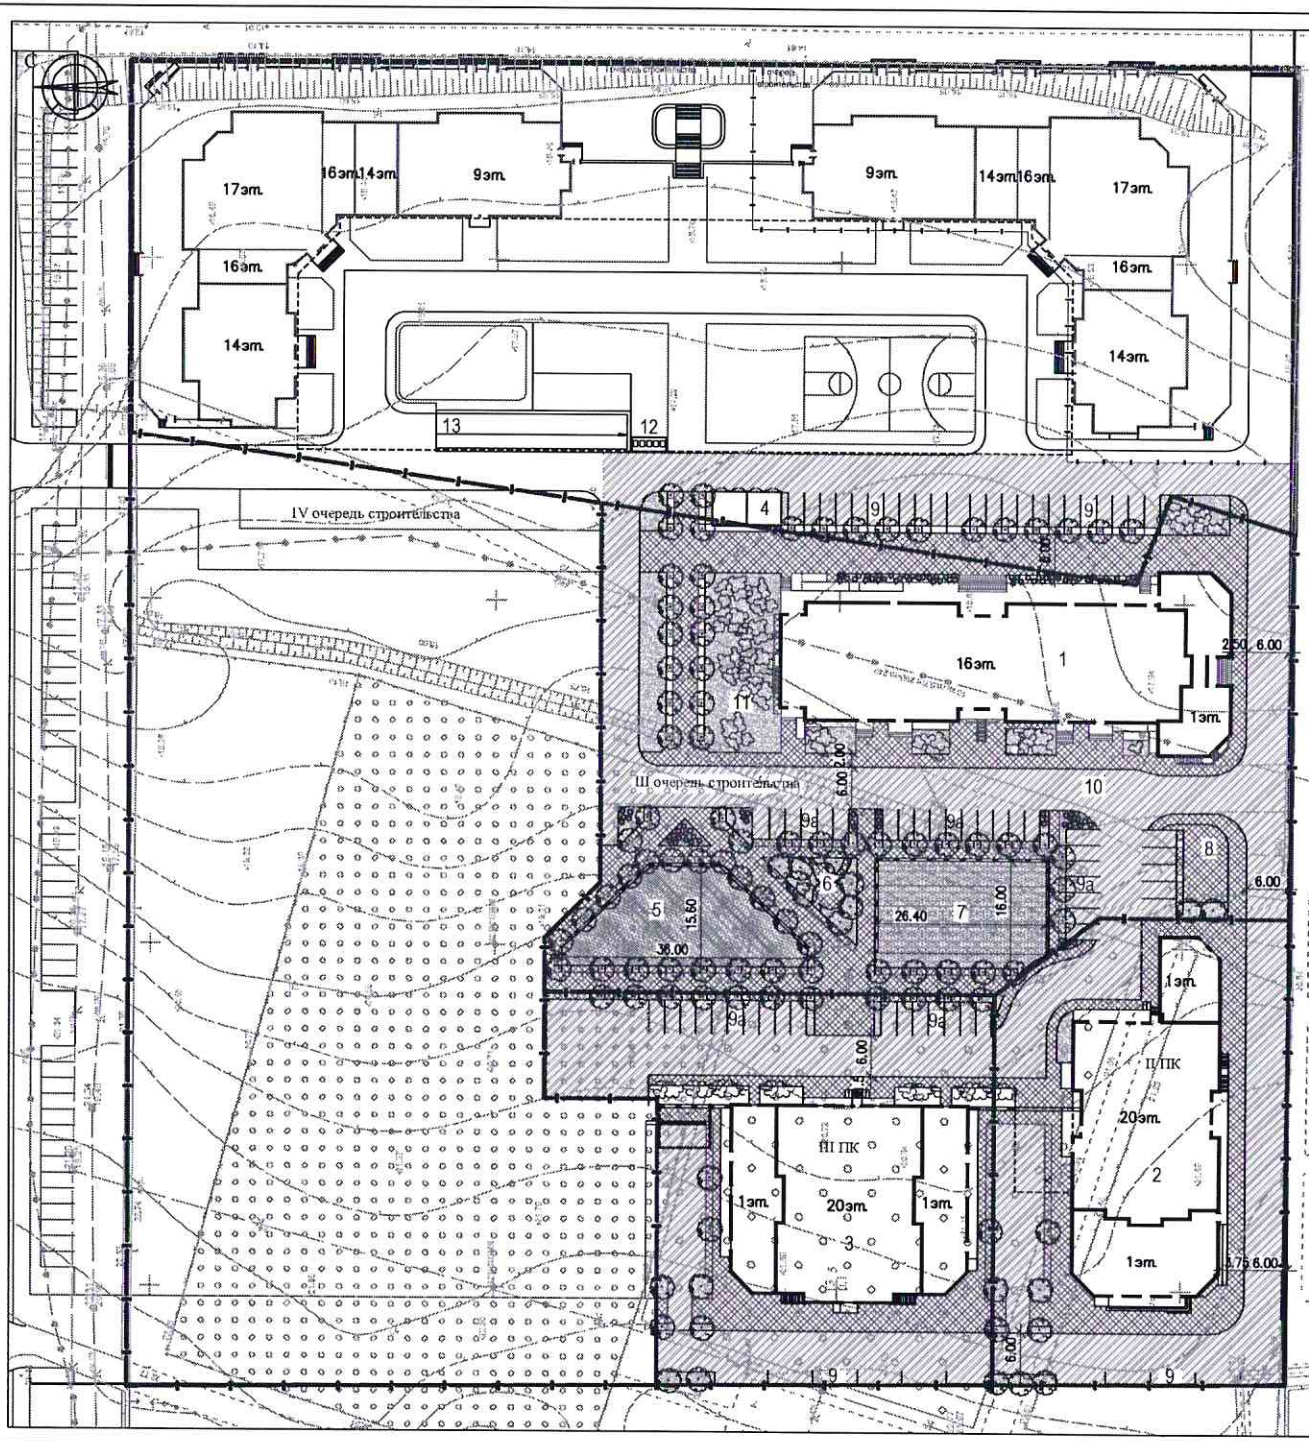

Ведомость жилых и общественных зданий и сооружений

Номер на плане	Наименование и обозначение	Этажность	Количество			Площадь, м²				Строительный объем, м³	
			зданий	квартир		застройки		общая			
				здания	всего	здания	всего	здания	всего	здания	всего
1	Многоквартирный жилой дом (I ПК)	16	1	180	180	1452,2	1452,2	18603,1	18603,1	49952,5	49952,5
2	Многоквартирный жилой дом (II ПК)	20	1	114	114	1062,0	1062,0	12284,0	12284,0	41929,6	41929,6
3	Многоквартирный жилой дом (III ПК)	20	1	114	114	1098,0	1098,0	12106,0	12106,0	41293,2	41293,2
4	Блочная комплектная трансформаторная подстанция	1	1	–	–	50	50	49,4	49,4	150	150

Ведомость тротуаров, дорожек и площадок

Поз.	Наименование	Тип	Площадь покрытия, м²	Примечание
5	Площадки для игр детей дошкольного и младшего школьного возраста	1	501	
6	Площадка для отдыха взрослого населения	2	116	
7	Площадки для занятий физкультурой	3	449	
8	Площадка для сушки белья	2	122	
9	Площадка для стоянки машин	2а	499,3	
9а	Гостевая автостоянка	2а	431,3	
10	Проезды, тротуары	2,2а	5470,9	
11	Травяной газон	4	1642,2	
12	Площадка для мусоросборников		–	
13	Въезд в подземную парковку		–	

Условные обозначения

- Покрытие (тип 1) – мягкое резиновое покрытие "Сэндвич Гумибо"
- Покрытие (тип 2) – тротуарная плитка
- Покрытие (тип 3) – спортивное покрытие "Мастерспорт"
- Покрытие (тип 2а) –тротуарная плитка
- Покрытие (тип 4) – травяной газон
- – деревья
- – кустарники
- – цветники

				04.2014 – ПЗУ	
				Жилой комплекс по пр.Ленина–ул.Молодежная в г. Новороссийске (III очередь строительства) Корректировка	
Изм.	Кол.уч.	Лист	№док.	Подпись	Дата
Арх.		Фетисов С.А.			03.14
Нач.отд.		Фетисова М.В.			03.14
Н.контр.		Барабанова С.В.			03.14
Схема планировочной организации земельного участка				Стадия: П	Лист: 1 / Листов: 6
				ООО Компания "ВЫБОР"	