


Номер на плане	Наименование и обозначение	Этажность (зданий/сооружений)	Количество		Площадь, м²				Строительный объем, м³		
			зданий	всего	застройки		общая нормируемая		здания	всего	
					квартир	здания	здания	всего			
1	Трехсекционный жилой дом	18	1	306	306	2172,0	2172,0	30512,3	30512,3	107811,8	107811,8
2	Односекционный жилой дом	18	1	85	85	520,4	520,4	7228,4	7228,4	25869,1	25869,1
3	Подземная парковка на 391 м/место	2	1	-	-	85,0	85,0	9039,3	9039,3	59742,3	59742,3
4	Трансформаторная подстанция	1	1	-	-	27,0	27,0	22,0	22,0	72,9	72,9
5	Площадка для детских игр						228,0				
6	Площадка для занятий физкультурой						274,0				
7	Площадка для хозяйственных целей (сушки делья)						45,0				
8	Площадка для отдыха взрослого населения						55,0				

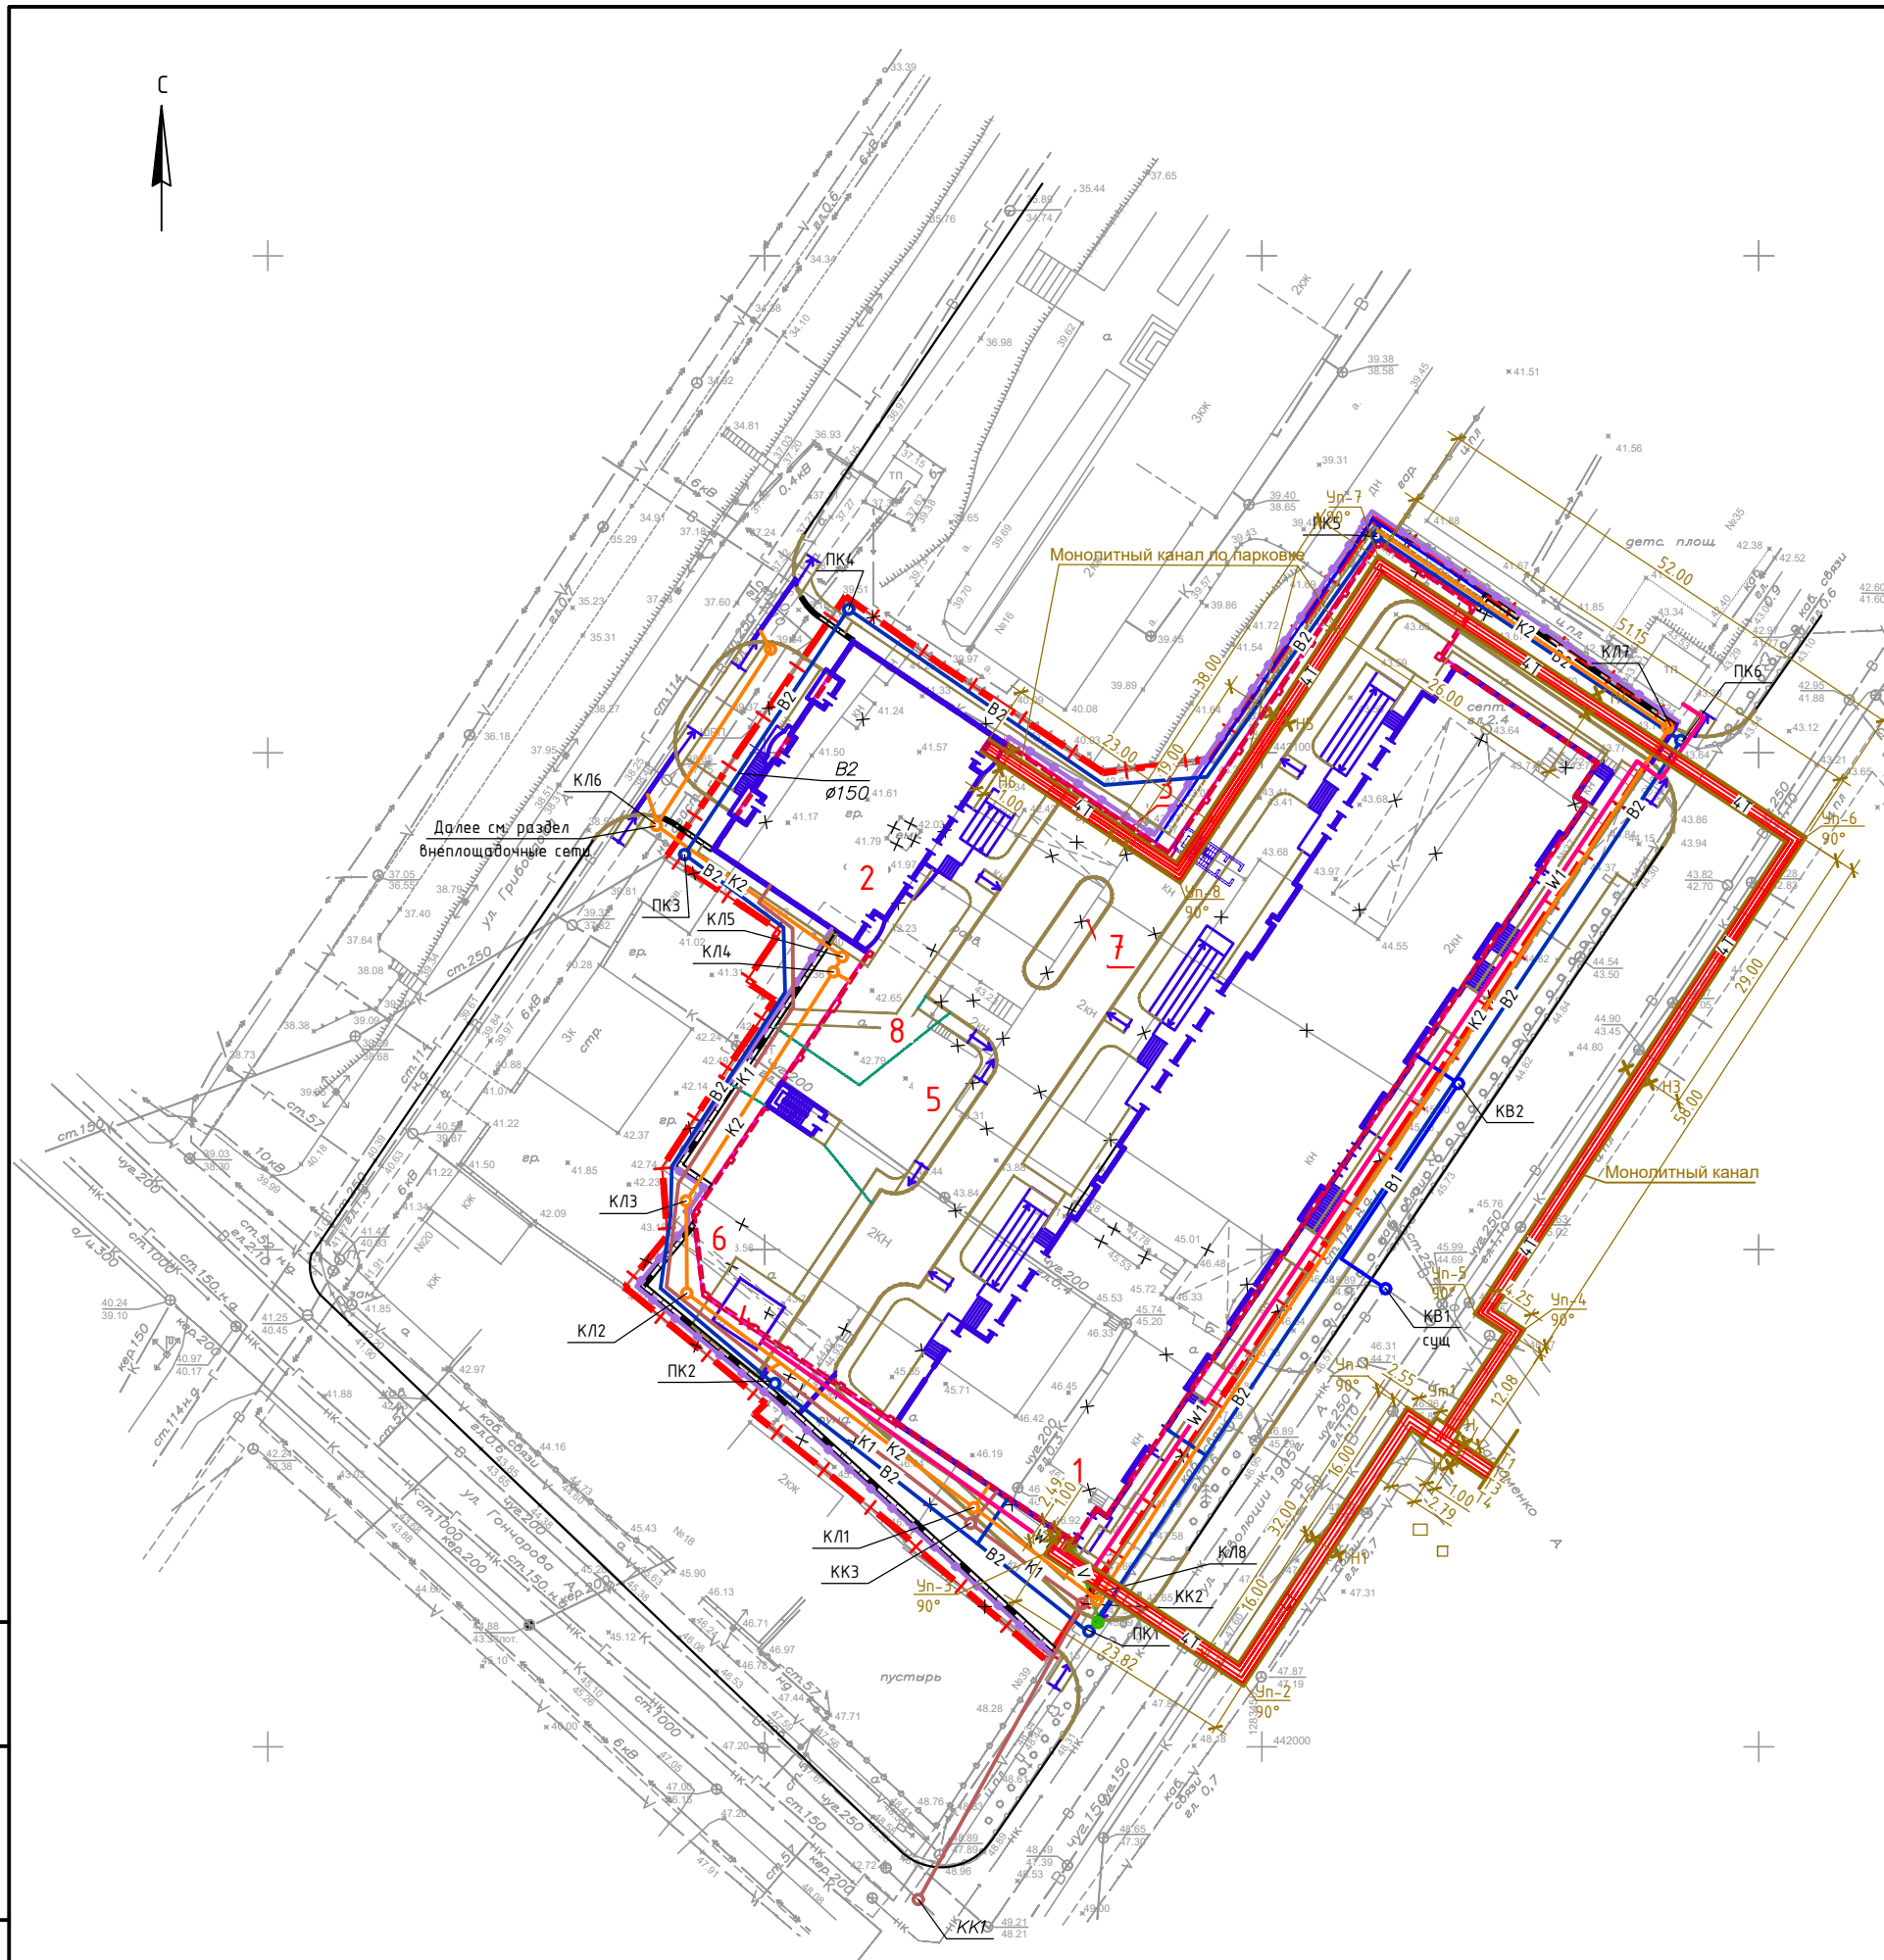

1 Условные обозначения и изображения приняты в соответствии с ГОСТ 21.204-93 "Условные графические обозначения и изображения элементов генеральных планов и сооружений транспорта", в т.ч.:

- — граница отведенного земельного участка;
- демонтируемые здания и сооружения, инженерные сети.

2 Условные обозначения, не вошедшие в ГОСТ 21.204-93 "Условные графические обозначения и изображения элементов генеральных планов и сооружений транспорта":

- — граница подземной парковки;
- — ограждение территории (см. раздел АР, КР);
- В1 — хозяйственно-питьевой водопровод;
- В2 — противопожарный водопровод;
- К1 — хозяйственно-бытовая канализация;
- К2 — ливневая канализация;
- колодец на сети;
- W1 — проектируемые линии сетей электроснабжения;
- T — тепловые сети;
- V — сети телефонизации и радиотелефонии.

Инд. № подл. Подп. и дата. Взам. инв. №

37-1054-9/17-ПЗУ				
Жилой комплекс со встроенными помещениями и подземной парковкой по ул. Революции 1905 года, 37 в г. Новороссийск				
Изм.	Кол.ч.	Лист	№ док.	Подп. Дата
Согласована				11.17
Разработал	Тимакин			11.17
Проверил				
Г.И.П.	Андреев			11.17
Сводный план инженерных сетей М 1:500			Лист	Листов
			П	8
Сводный план инженерных сетей М 1:500			000 "Кристалл"	