


Схема планировочной организации земельного участка с кадастровым номером 77:16:0010105:8283.

«Комплексная жилая застройка по адресу: г. Москва, ЮВАО, внутригородское муниципальное образование - муниципальный округ Некрасовка, пос. Некрасовка.

Жилые дома № 1, № 2, № 3, № 4, № 5, № 6, № 7, № 8, № 9»

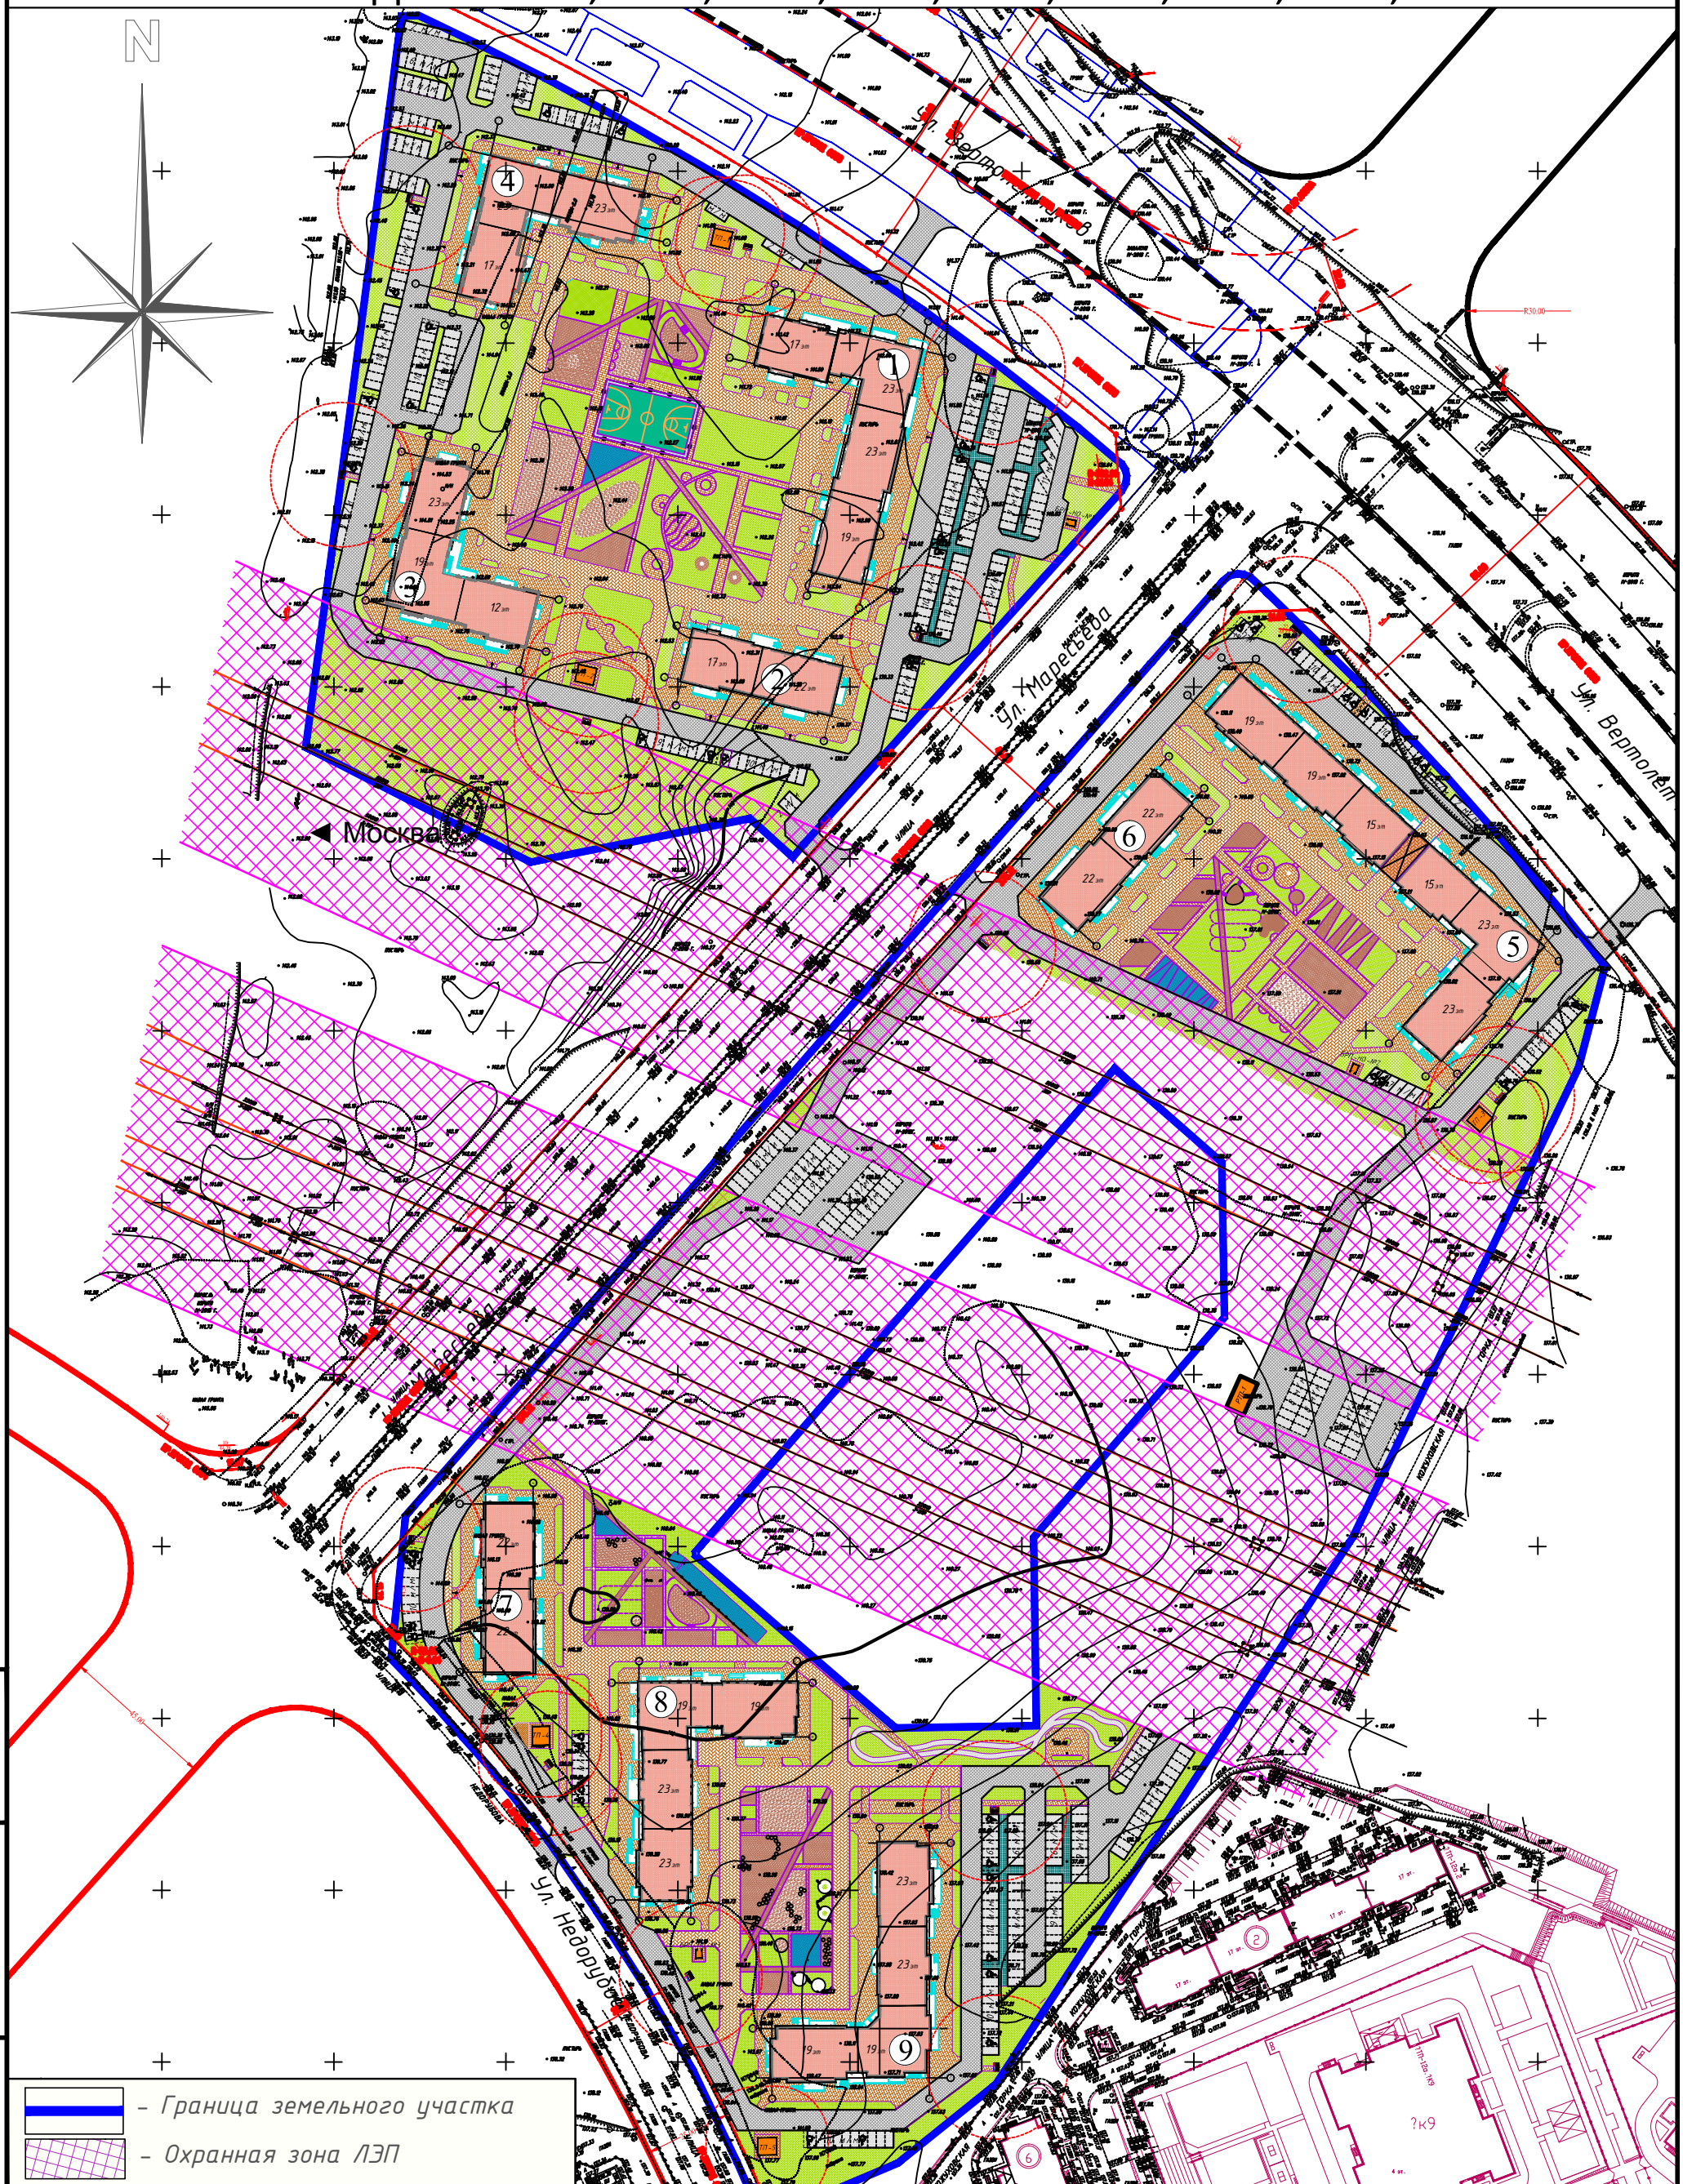

Инд. № подл. Подпись и дата. Взамен. инд. №

— Граница земельного участка
— Охранная зона ЛЭП