ПЛАН РАСПОЛОЖЕНИЯ МАЛЫХ АРХИТЕКТУРНЫХ ФОРМ И ПЕРЕНОСНЫХ ИЗДЕЛИЙ. М 1 : 500.

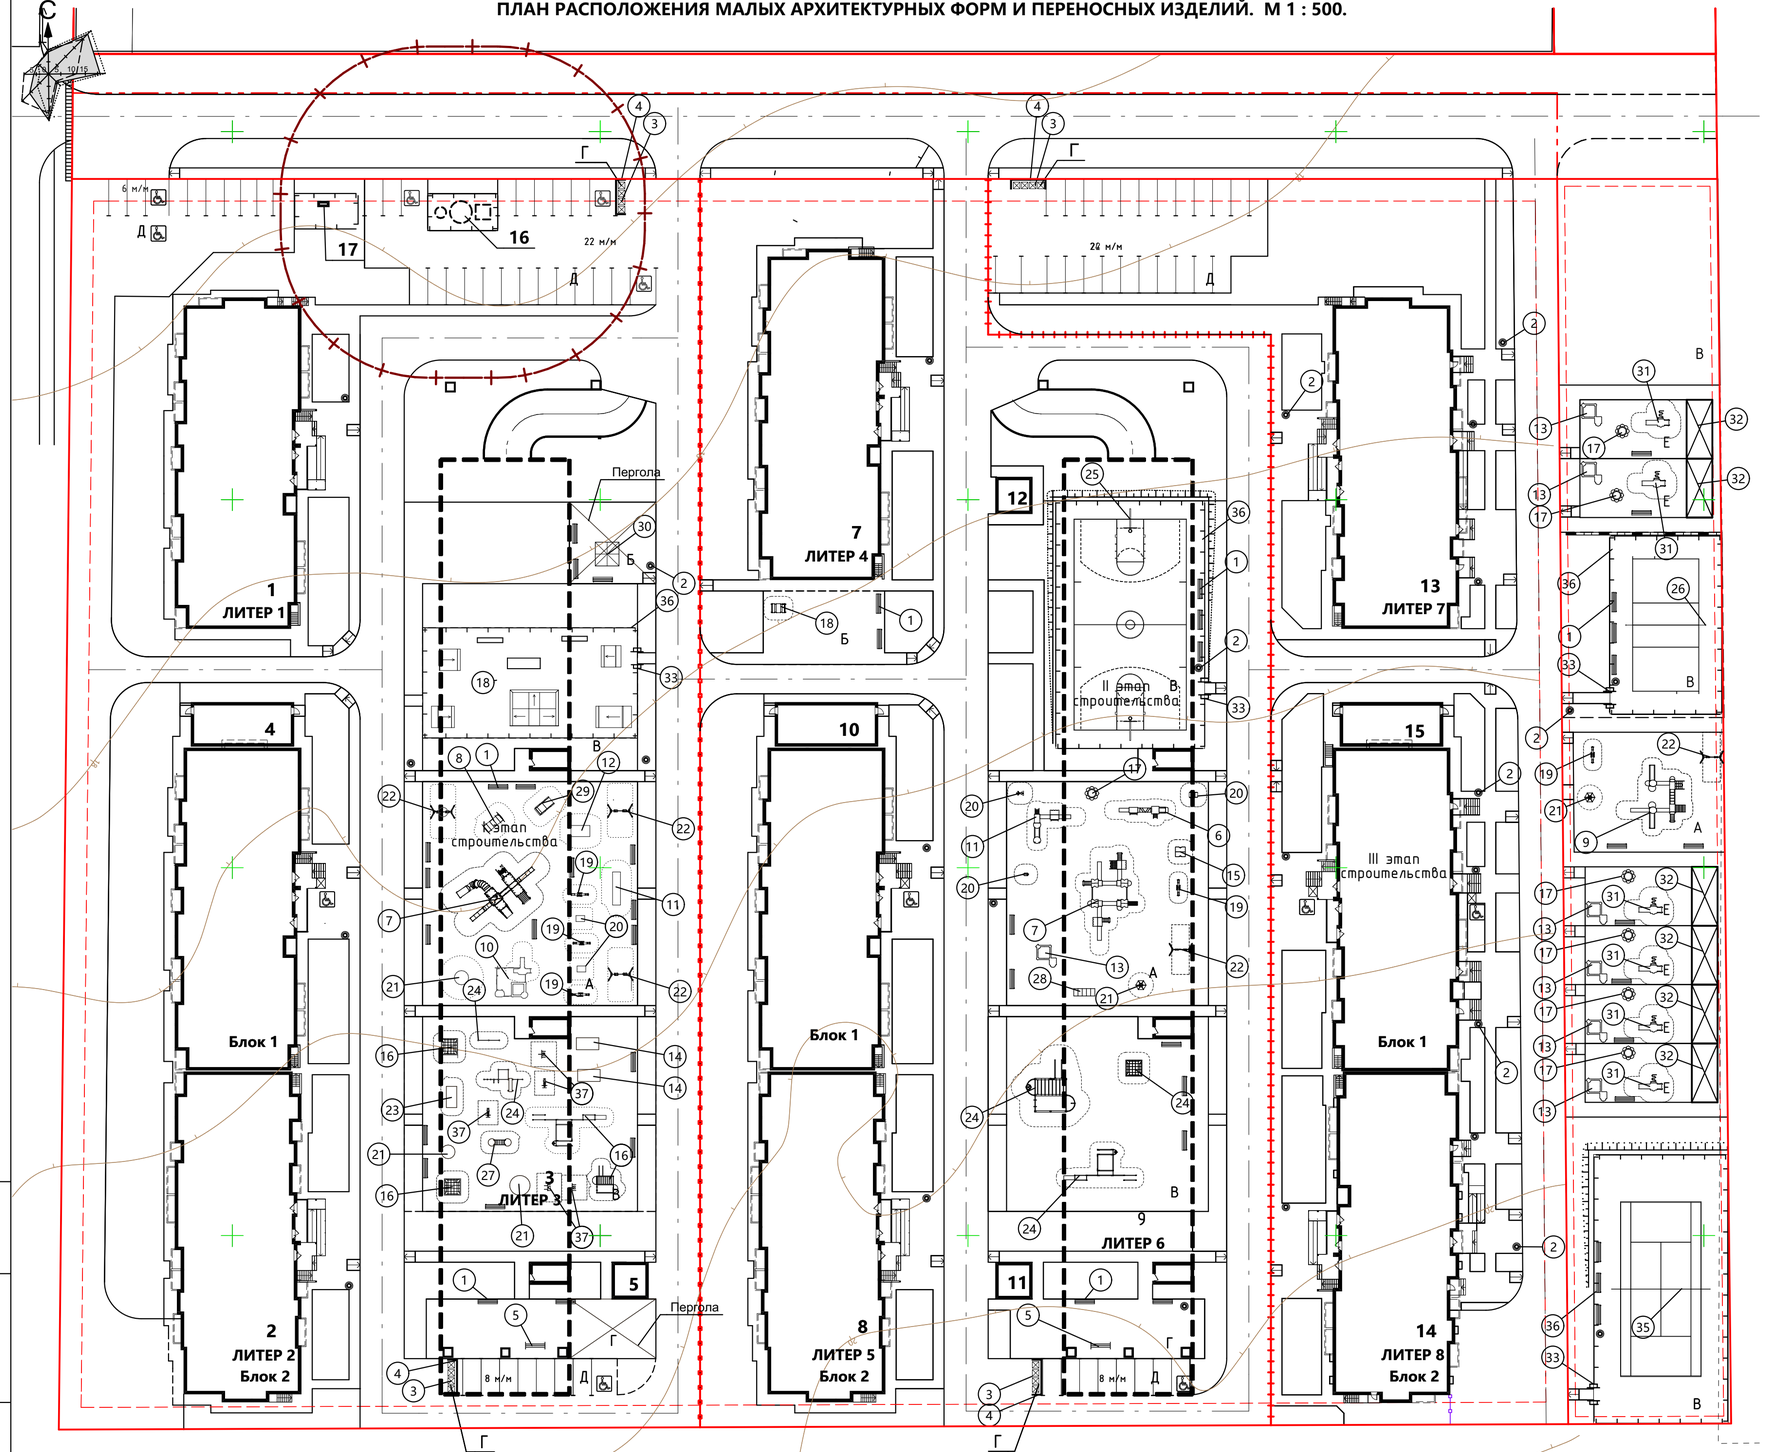

ВЕДОМОСТЬ МАЛЫХ АРХИТЕКТУРНЫХ ФОРМ И ПЕРЕНОСНЫХ ИЗДЕЛИЙ

Поз.	Обозначение	Наименование	Количество				Примечание
			I этап	II этап	III этап	23:37:0109002:95	
1	ф."Наш двор" 8003; 8019; 8027	Скамья	25	12	10	14	переносная
2	ф."Наш двор" 9003	Урна металлическая	6	6	11	3	переносная
3	компания «Анапа-Пласт»	Контейнер для ТБО	8	4	4	-	
4	ф."Наш двор" 9022	Навес для мусороконтейнеров	2	1	1	-	
5	ф."Наш двор" 9010	Хозсекция для ковров	1	1	-	-	
6	ф."Наш двор" 5105	Паровозик	-	1	-	-	
7	ф."Наш двор" ФАНТАЗИЯ 5509	Детский игровой комплекс	1	1	-	-	
8	ф."Наш двор" 5212	Детский игровой комплекс	1	-	-	-	
9	ф."Наш двор" УЛЬТРА 2401	Детский игровой комплекс	-	-	-	1	
10	ф."Наш двор" 5323	Детский игровой комплекс	1	-	-	-	
11	ф."Наш двор" МИНИ 4207	Детский игровой комплекс	1	1	-	-	
12	ф."Наш двор" 5004	Домик	1	-	-	-	
13	ф."Наш двор" 4438	Песочный дворик	-	1	-	6	
14	ф."Наш двор" 7900	Стол для настольного тенниса	2	-	-	-	
15	ф."Наш двор" 5003	Двухсекционный домик	-	1	-	-	
16	ф."Наш двор"7801;7808;7818;7834	Игровой комплекс	4	-	-	-	
17	ф."Наш двор" 5408	Столик "Солнышко"	-	1	-	6	
18	ООО "ЭФКЕЙ-рампс"	Скейт-парк	1	-	-	-	Коммерческое предложение №558-1
19	ф."Наш двор" 6107, 6204, 6216	Качалка-балансир	3	1	-	1	
20	ф."Наш двор" 6103, 6111	Качалка на пружине	2	-	-	-	
21	ф."Наш двор" 6507; 6508	Карусель	3	1	-	1	
22	ф."Наш двор" 6310; 6324; 6425	Качели	3	1	-	1	
23	ф."Наш двор" 4009	Игровой комплекс	1	-	-	-	
24	ф."Наш двор" W0005;W0031	Спортивный комплекс	2	3	-	-	
25	ф."Наш двор" 7910	Стойка баскетбольная	-	2	-	-	
26	ф."Наш двор" 7913	Стойки волейбольные без сетки	-	-	-	2	
27	ф."Наш двор" 4003	Игровое оборудование	1	-	-	-	
28	ф."Наш двор" 7920	Спираль	-	1	-	-	
29	ф."Наш двор" 5110	Игровое оборудование (грузовик)	1	-	-	-	
30		Беседка	1	-	-	-	
31	ф."Наш двор" 4411	Игровой комплекс	-	-	-	6	
32	ф."Наш двор" 4041	Веранда	-	-	-	6	
33		Калитка для спортплощадки	1	1	-	2	
34		Сетка волейбольная	-	-	-	1	
35		Сетка теннисная	-	-	-	1	
36		Забор для спортплощадки	90	108	-	188	п.м
37	ф."Наш двор" 7721;7722;7727;7728;7729	Тренажеры	5	-	-	-	

1. Фирма ООО "Наш Двор" Тел: +7(918)064-064-6; +7(86133)2-44-83
e-mail: kuban.nash-dvor@mail.ru http://nash-dvor.com
2.Анапа-Пласт +7(918)474-16-58
Россия, Краснодарский край, Анапа, ст. Анапская, ул. Тбилисская 34

						01-16-0-ПЗУ.К
						Жилой комплекс по Анапскому шоссе 24,28 в городе-курорте Анапа. Корректировка
изм.	к уч.	лист	№док	подпись	дата	
ГАП		Рыбин Ю.В.			06.18	Схема планировочной организации земельного участка
ГИП		Николаев Д.Н.			06.18	
Разработал		Соляник Е.Г.			06.18	
						План расположения малых архитектурных форм и переносных изделий. М 1:500.

Стадия	Лист	Листов
П	8	

ООО ПСФ "ЭРИЭЛ"
г-к Анапа

Взамен инв. N
Подпись и дата
Инв. N подл.