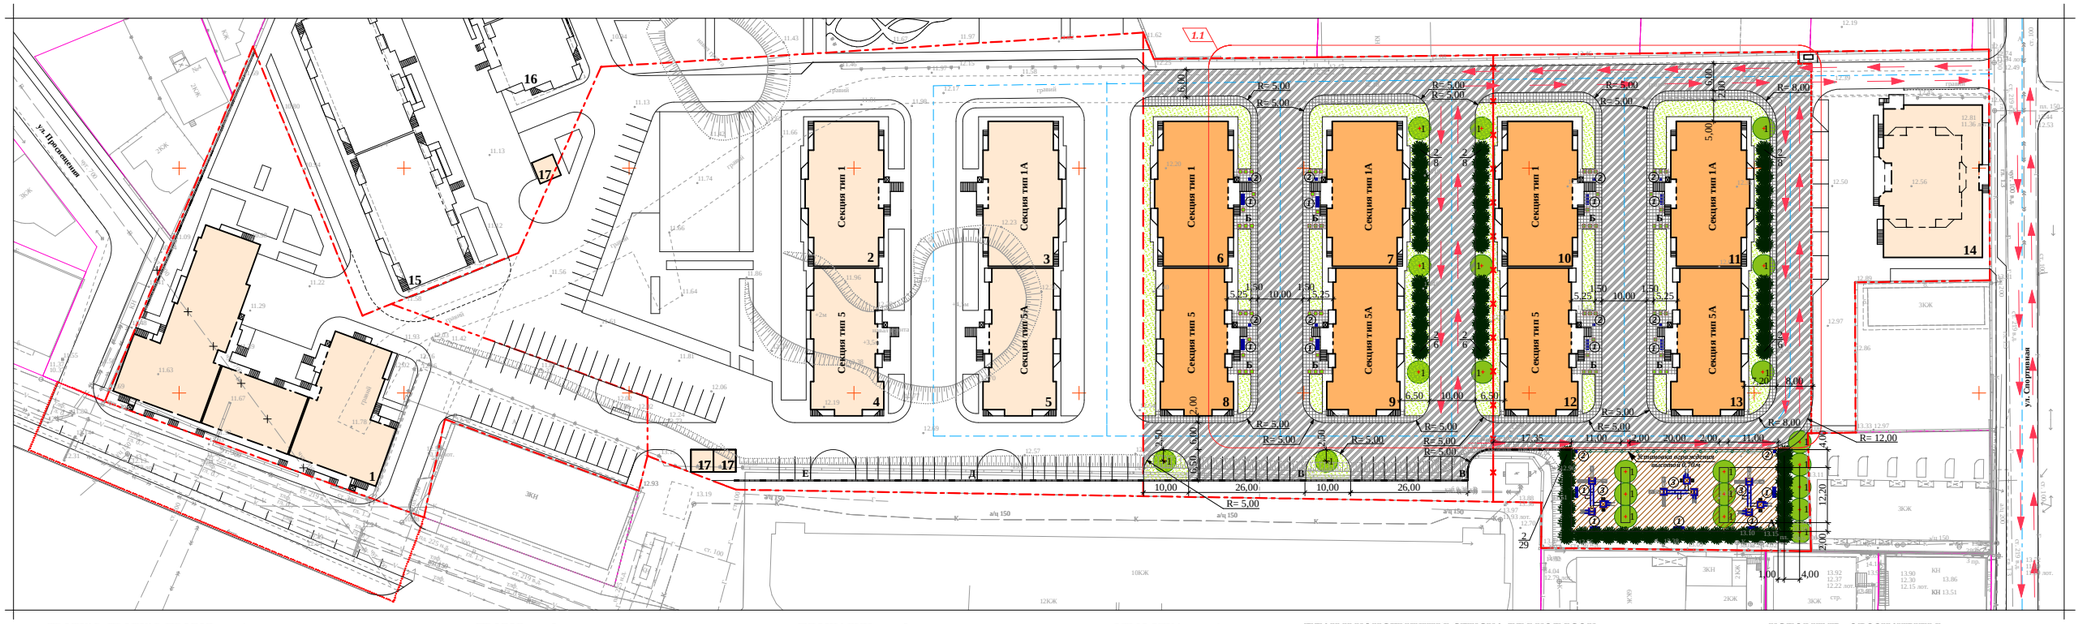

ВЕДОМОСТЬ МАЛЫХ АРХИТЕКТУРНЫХ ФОРМ И ПЕРЕНОСНЫХ ИЗДЕЛИЙ

Поз.	Обозначение	Наименование	Кол.	Примечание
	3 этап строительства			
1		Скамья-диван	4	
2		Урна	4	
4		Вазон с декоративным озеленением	32	
	4 этап строительства			
1		Скамья-диван	9	
2		Урна	6	
3		Детский игровой городок	3	
4		Вазон с декоративным озеленением	32	

ВЕДОМОСТЬ ПРОЕЗДОВ, ТРОТУАРОВ, ДОРОЖЕК И ПЛОЩАДОК

Ус.изобр.	Наименование	Тип	Площадь,м2	Борт.камень
	3 этап строительства			
	Тротуар, тротуар-проезд	1	547,00	БР100.25.8
	Проезд	2	2821,00	БР100.30.15
	Отмостка	4	562,00	БР100.25.8
	4 этап строительства			
	Тротуар, тротуар-проезд	1	659,00	БР100.25.8
	Проезд	2	2199,00	БР100.30.15
	Площадки	3	790,00	БР100.25.8
	Отмостка	4	562,00	БР100.25.8

ВЕДОМОСТЬ ЭЛЕМЕНТОВ ОЗЕЛЕНЕНИЯ

Поз.	Наименование породы и вида насаждений	Лет.	Кол-во	Примечание
	3 этап строительства			
1	Дерево лиственных пород	5-7	8	без кома
2	Кустарник хвойных пород	5-7	28	ком 0,30х0,30х0,40
	Устройство газона ,м2		731,00	
	4 этап строительства			
1	Дерево лиственных пород	5-7	14	без кома
2	Кустарник хвойных пород	5-7	43	ком 0,30х0,30х0,40
	Устройство газона ,м2		1666,00	

ТРОТУАР, ТРОТУАР-ПРОЕЗД, тип 1

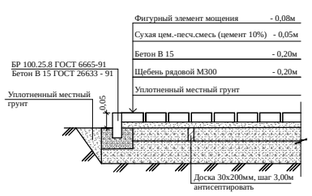

ПРОЕЗД, тип 2

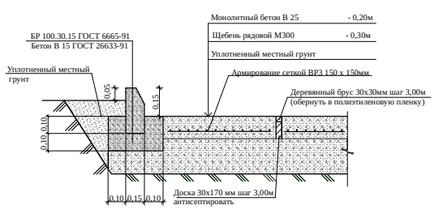

ПЛОЩАДКИ, тип 3

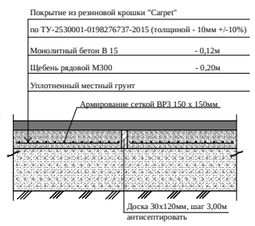

ОТМОСТКА, тип 4

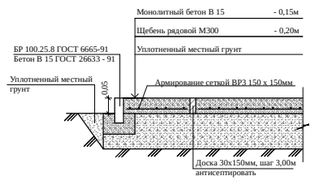

ПЛАН И КОНСТРУКЦИЯ СПУСКА ДЛЯ КОЛЯСОК в местах примыкания тротуара к проезду. М 1:50.

УСЛОВНЫЕ ОБОЗНАЧЕНИЯ:

- направление движения транспорта;

ПРИМЕЧАНИЕ:

1. Данный лист смотри совместно с листом ПЗУ-1.
2. Тротуары и проезды разбиты линейно от наружных граней стен проектируемого здания.
3. Ширина отмостки принята 1,00м.
4. Устройство газонов производить с подсыпкой плодородного грунта на толщину 0,30м.
5. Посадку деревьев и кустарников производить с добавлением 100% плодородного грунта.
6. Освещение проектируемой территории предусмотрено за счет фасадного освещения и освещения территории посредствам установки торшеров с расчетным уровнем освещенности.
7. Рядовую посадку деревьев выполнять с шагом - 5,00м, кустарника - 3,00м. При посадке деревьев отступ от бортового камня проездов не менее 2,00м, от бортового камня тротуаров и площадок не менее 1,00м. При посадке кустарника отступ от бортового камня тротуаров и площадок не менее 1,00м.

2	-	Зам.	16-18		06.16г	09-15/ПЗУ
1	1	-	16-15		06.15г	Жилой комплекс "Лазурный" по ул. Крестьянская, 27 в г. Анапа. 3, 4 этап строительства
Изм.	Кол.уч.	Лист	№ док.	Подпись	Дата	
Разраб		Бугаева			06.15г	Жилой дом — Стадия: П; Лист: 4; Листов:
Провер		Коблева			06.15г	
						Решения по благоустройству территории. Схема движения транспортных средств на строительной площадке. М 1:500. — ТМ "АрхКом" ООО г-к Анапа
Н.контр		Коблева			06.15г	