


Экспликация зданий и сооружений

Номер на плане	Наименование	Примечание
1	Многофункциональный жилой и общественно-деловой комплекс с подземной автостоянкой (корпус К-1)	1 этап строительства (положительное заключение МОСГОСЭКСПЕРТИЗЫ рег. № 77-2-1-3-0890-17 от 02.05.2017)
2	Многоквартирный жилой дом (корпус К-2)	Проектируемый 2 этап строительства
3	Многоквартирный жилой дом (корпус К-3)	Проектируемый 3 этап строительства Перспектива
4	Многофункциональный общественно-деловой комплекс (корпус К-4)	Проектируемое 2 этап строительства
5	Бизнес-центр (корпус К-5)	Проектируемый 3 этап строительства Перспектива
6	Здание бывшей Алексеевской насосной станции	Существующее сохраняемое, объект культурного наследия
7	Предприятие общественного питания	Существующее сохраняемое
8	Вестибюль подземного Алексеевского резервуара	Существующий сохраняемый, объект культурного наследия
9	Магазин сувениров	Существующие сохраняемые, территория объекта культурного наследия
10	Выставочный зал	Существующие сохраняемые, территория объекта культурного наследия
11	Административное здание со столовой	Существующие сохраняемые, территория объекта культурного наследия
12	Сторожка	Существующая сохраняемая, объект культурного наследия
13	Административное здание	Существующие сохраняемые, территория объекта культурного наследия
14	КПП проходная	Существующие сохраняемые, территория объекта культурного наследия
15	Трансформаторная подстанция	Существующая
16	Ателье, ремонт бытовой техники	Существующие
17	Административные здания	Существующие
18	Хозяйственно-бытовые строения	Существующие
19	Административное здание	Существующее
20	Трансформаторная подстанция	Существующая
21	Административное здание	Существующее
22	Общественное здание	Существующее
23	Офис продаж складского оборудования	Существующий
24	Офисно-складское здание электротехнической продукции	Существующее
25	Хозяйственно-бытовые строения (хранение инвентаря)	Существующие
26	Жилая застройка	Существующая
27	Металлические гаражи	Существующие
28	Почта России. Продуктовый магазин.	Существующие
29	Жилая застройка	Существующая
30	Жилищно-эксплуатационное учреждение	Существующее
31	Магазин автозапчастей	Существующий
32	Производственные здания "НПП "КВАНТ"	Существующие

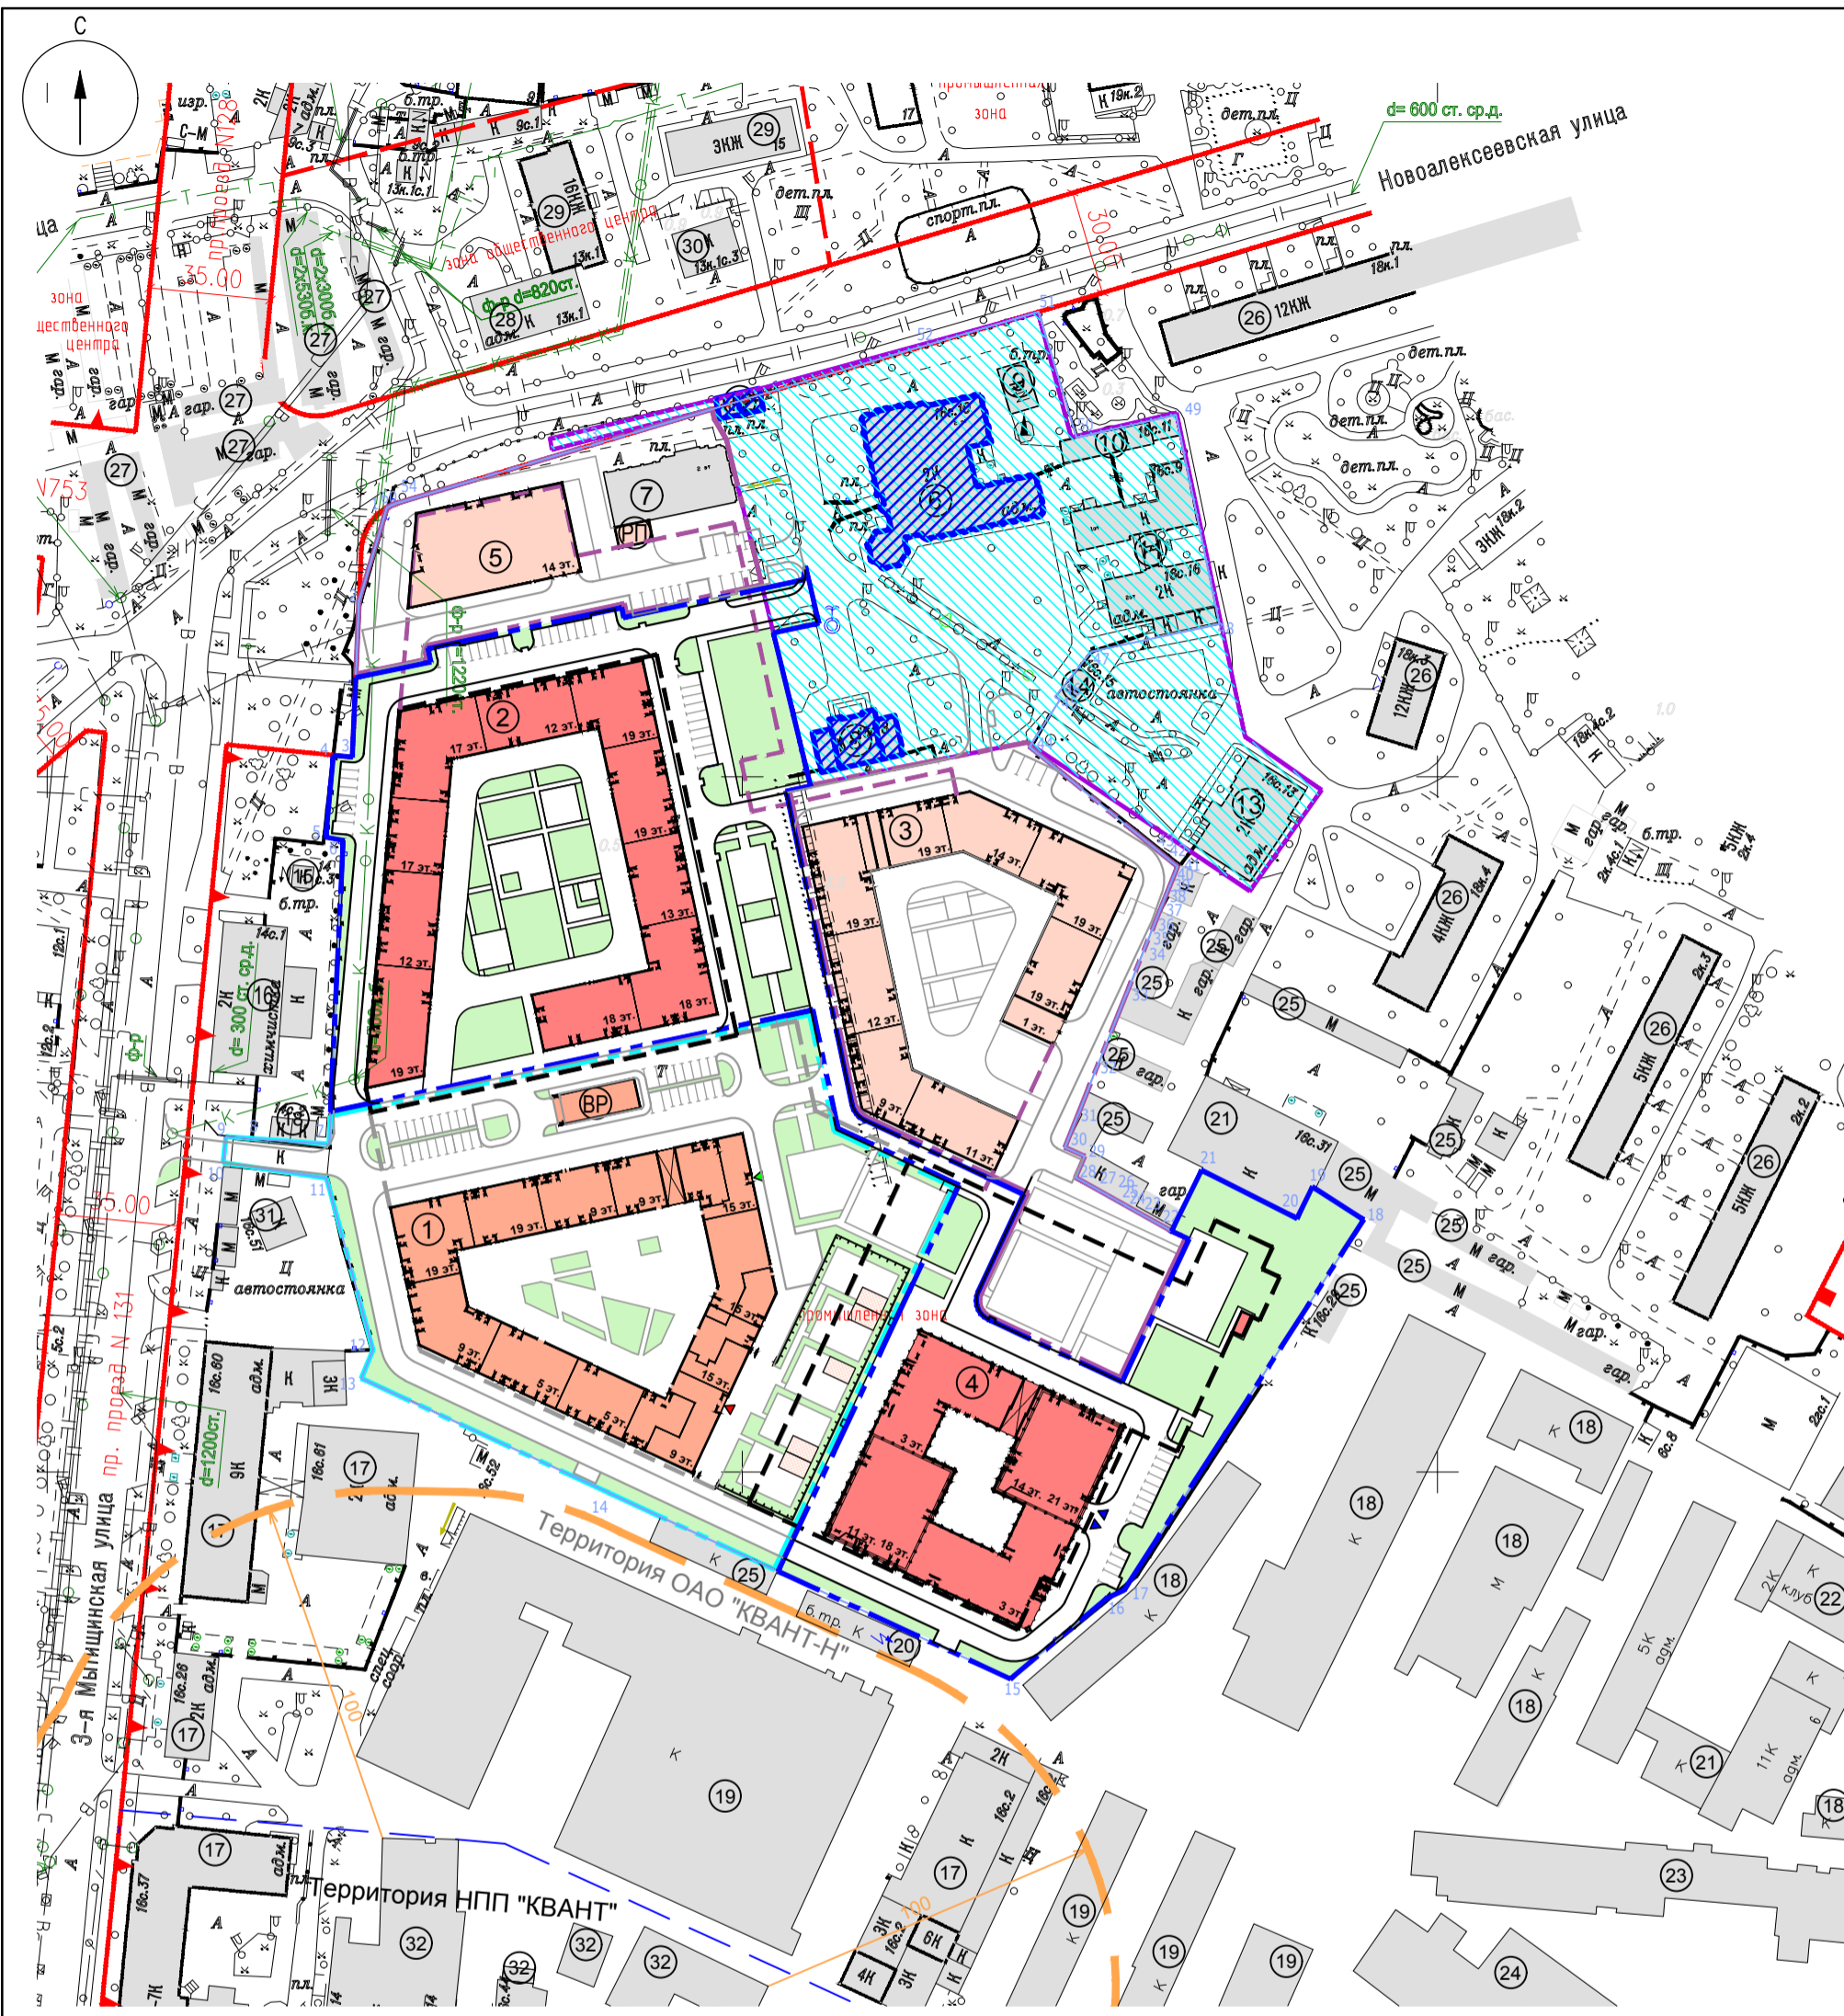

Условные обозначения

- граница участка по ГПЗУ № RU77-102000-015120
- граница 1 этапа строительства
- граница 2 этапа строительства
- граница 3 этапа строительства
- граница объекта культурного наследия
- санитарно-защитная зона - 100 м
- контур подземного гаража 1 этапа строительства
- контур подземного гаража 2 этапа строительства
- контур подземного гаража 3 этапа строительства (перспектива)
- границы территории улично-дорожной сети
- границы линий регулирования застройки, технических зон и окончательно неутвержденные границы территорий промышленных зон
- границы территорий памятников истории и культуры
- проектируемые здания и сооружения 1 этапа строительства, прошедшие экспертизу (положительное заключение МОСГОСЭКСПЕРТИЗЫ рег. № 77-2-1-3-0890-17 от 02.05.2017)
- проектируемые здания и сооружения 2 этапа строительства
- перспективная застройка
- сохраняемая застройка
- объекты культурного наследия
- территория памятников истории и культуры
- проектируемое озеленение

УСЛОВНЫЕ ОБОЗНАЧЕНИЯ ЛИНИЙ ГРАДОСТРОИТЕЛЬНОГО РЕГУЛИРОВАНИЯ :

					16-54-ДС1-П	- ПЗУ
					Многофункциональный жилой и общественно-деловой комплекс с подземной автостоянкой на земельном участке с кадастровым номером 77:02:0023014:3075 по адресу: г. Москва, ул. Новоалексеевская, Корпус К-2, Корпус К-4 с подземной автостоянкой. 2 этап	
Изм.	Кол. уч.	Лист	№ док.	Подпись	Дата	Схема планировочной организации земельного участка Стадия: П Лист: 1 Листов: 1
ГИП		Лебедев				
ГАП		Чернышев				
ГИП ГП		Борисов				
РГИ ГП		Андреева				Ситуационный план М 1:2000 ООО "Проект СПИЧ"
Разраб.		Шевякова			03.11.2017	

Взамен инв. №
Подп. и дата
Инв. № подл.