


Схема планировочной организации земельного участка. М 1:500

Ведомость жилых и общественных зданий и сооружений

Номер на плане	Наименование и обозначение	Этажность	Количество, шт		Площадь, м ²			Строительный объем, м ³
			зданий/секций	квартир	застройки	Встроенных помещений	общая квартир	
1	Многоэтажный жилой дом (инд. проект)	6	2	60	614,5	—	2615,4	15781

Расчет удельных размеров площадок

Площадки	площадок, м ² /чел.	Удельные размеры		площадок, м ²
		площадок по расчету на 65 чел./40м ²	итог	
А Для игр детей дошкольного и младшего школьного возраста	0,7	46	203	—
Б Для отдыха взрослого населения	0,1	7		
В Для занятий физкультурой	2,0	130		
Г Для хозяйственных целей	0,3	20		116
Р Для стоянки автомашин	75% м/м на кол-во квартир +40м/м на 1000 жит.	48м/м		8м/м/
Для стоянок инвалидов	10% от общего числа 5% специальнооборудов (включительно)	5м/м/		1м/м
Ж Площадка с контейнерами для мусора				2 контейнера

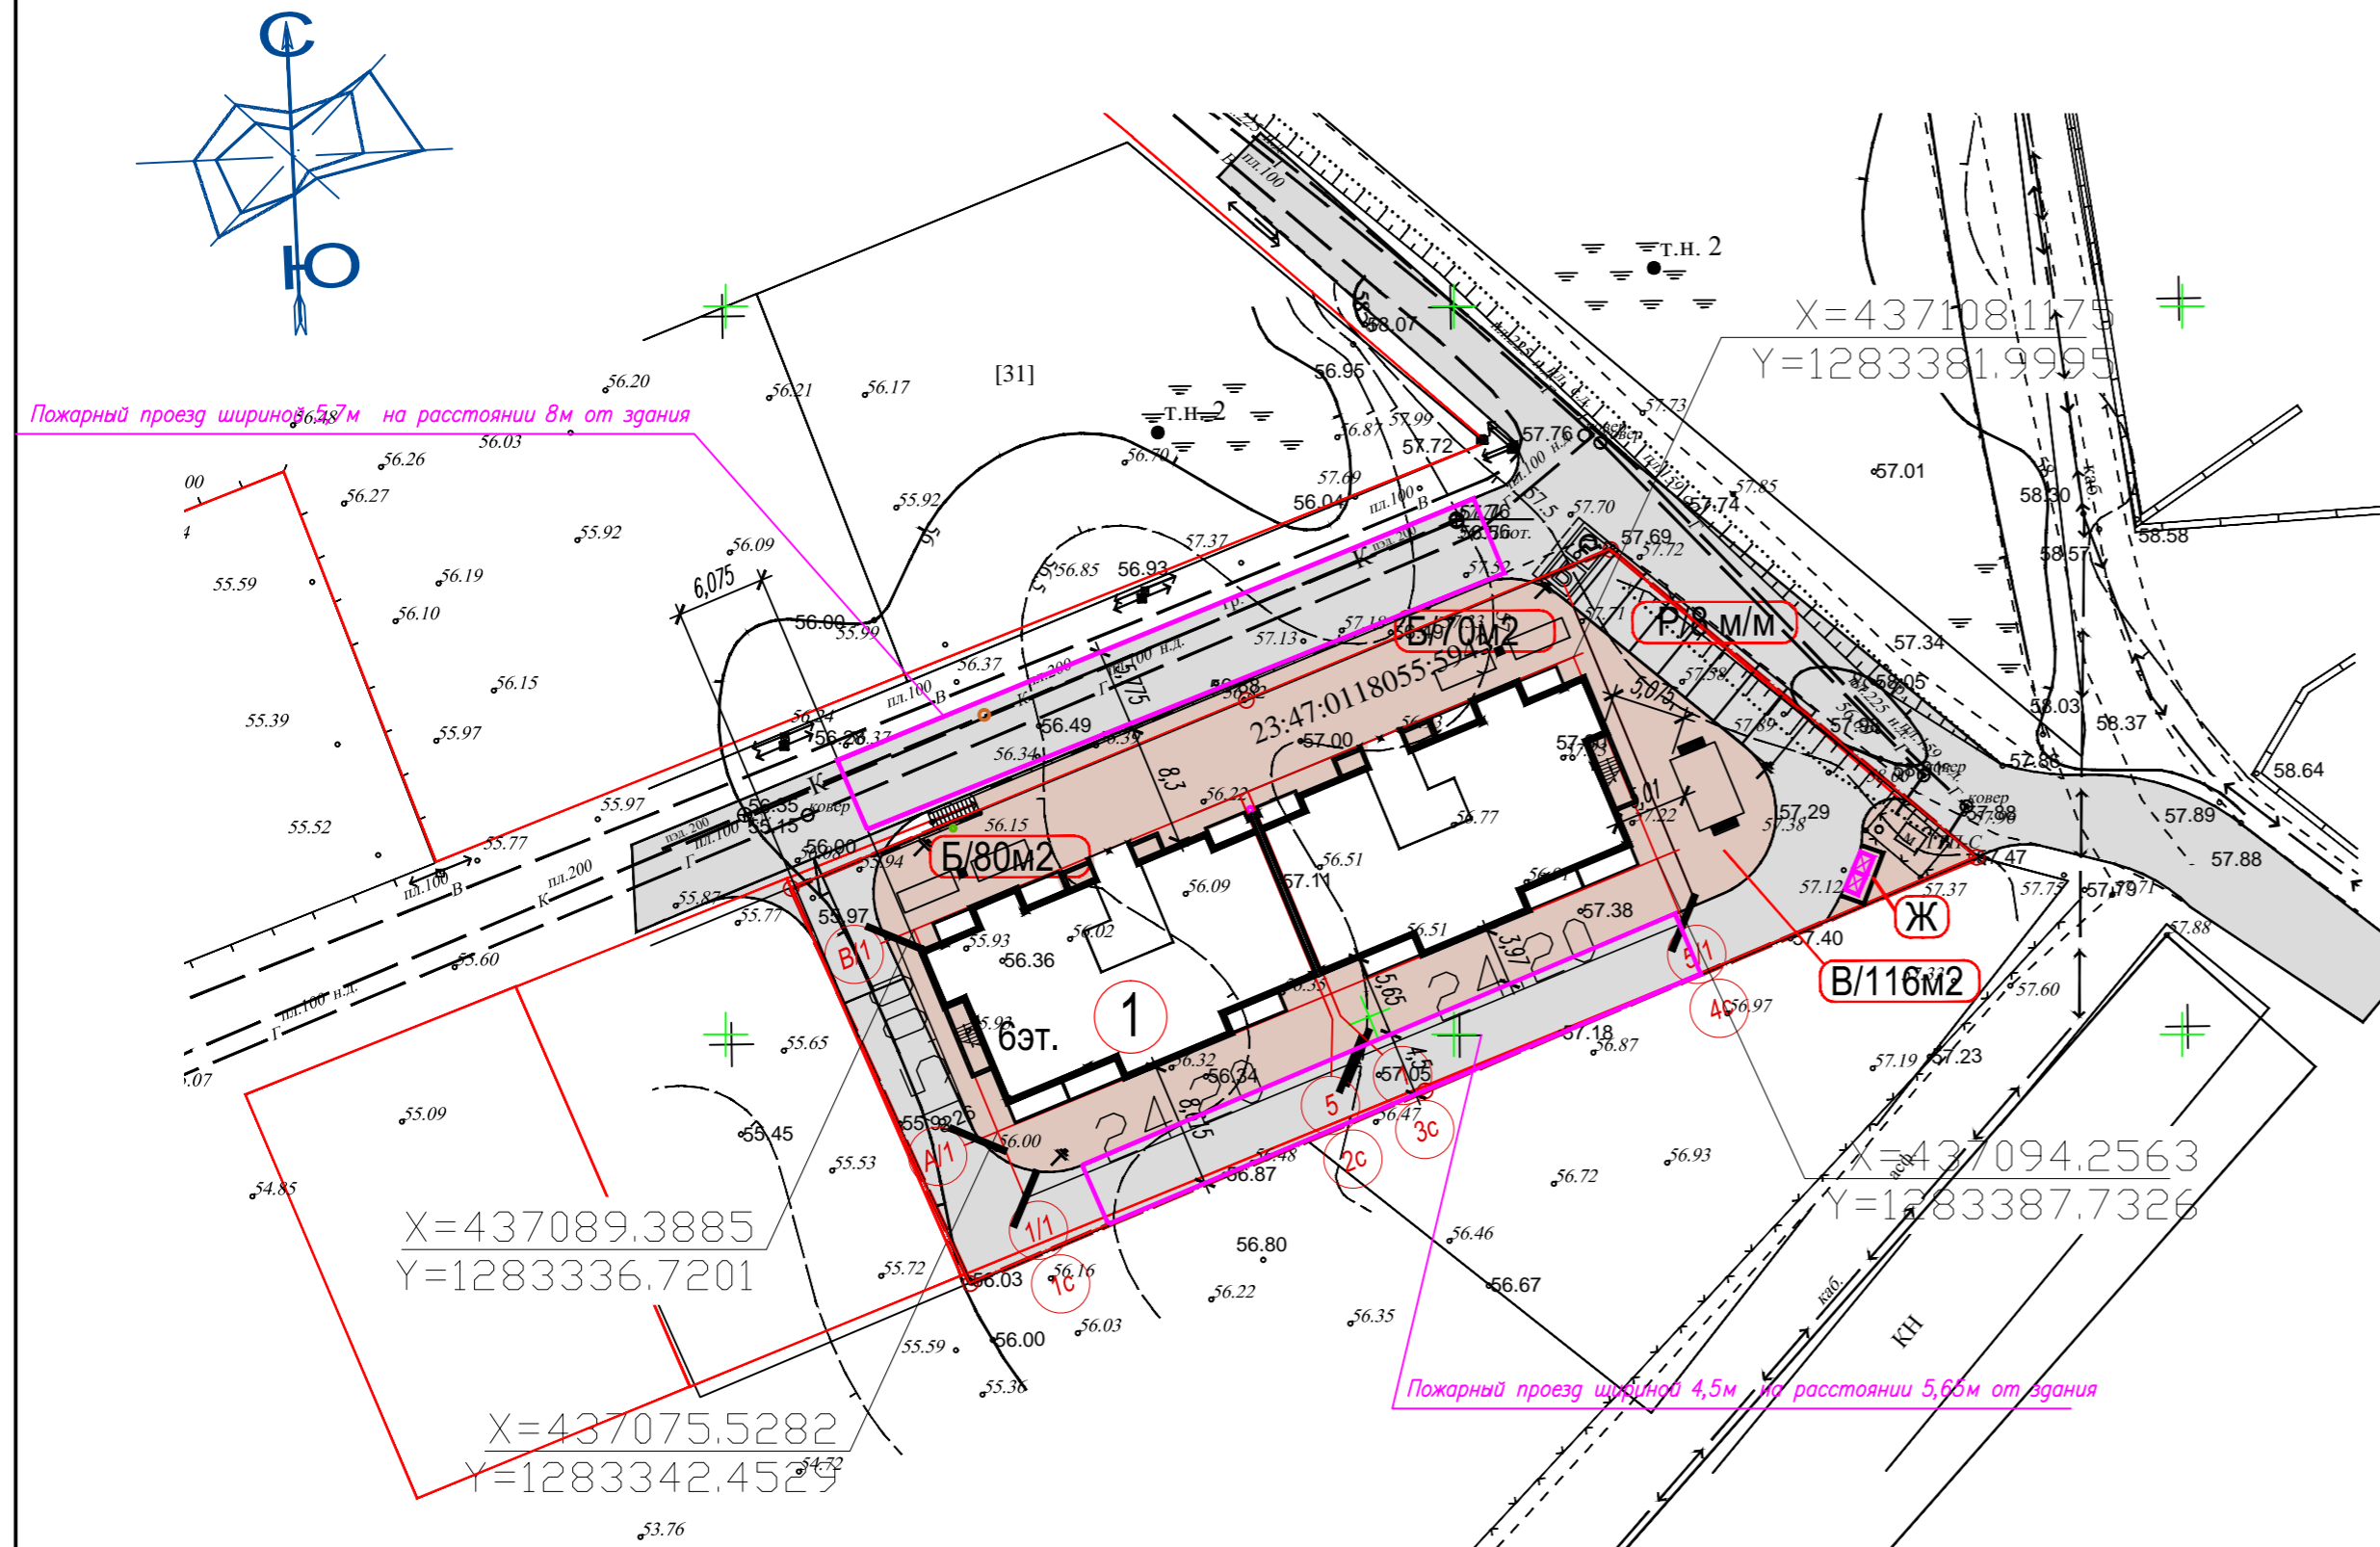

УСЛОВНЫЕ ОБОЗНАЧЕНИЯ

- Граница отводимого участка
- Озеленение
- Покрытие игровых спортивных площадок
- Граница благоустройства проектируемого участка
- Покрытие проезжей части
- Демонтаж зданий/сооруж инженерных сетей
- Проектируемые здания/сооружения
- Покрытие тротуаров
- Оборудование игровых спортивных площадок

ПРИМЕЧАНИЯ:

* — без учета технического, подземного этажа;
 ** — согласно СНиП 2.07.01-89*, таблица 2, прим.2 — допускается уменьшать, но не более чем на 50% удельные размеры площадок : для хозяйственных целей, для занятий физкультурой.

006/17-ПЗУ					
Многоквартирный жилой дом "ОрионЗ" в г.Новороссийске. Корректировка.					
Изм.	Кол.уч.	Лист	№ док	Подпись	Дата
ГИП	Ломзин			[Signature]	03.17
Разработал	Мартынова			[Signature]	03.17
Генеральный план				Стация	Лист
				П	2
Схема планировочной организации земельного участка. М 1:500				"Национальное бюро проектирования" г.Краснодар	

Инв. № подл. Подп. и дата. Взам. инв. №