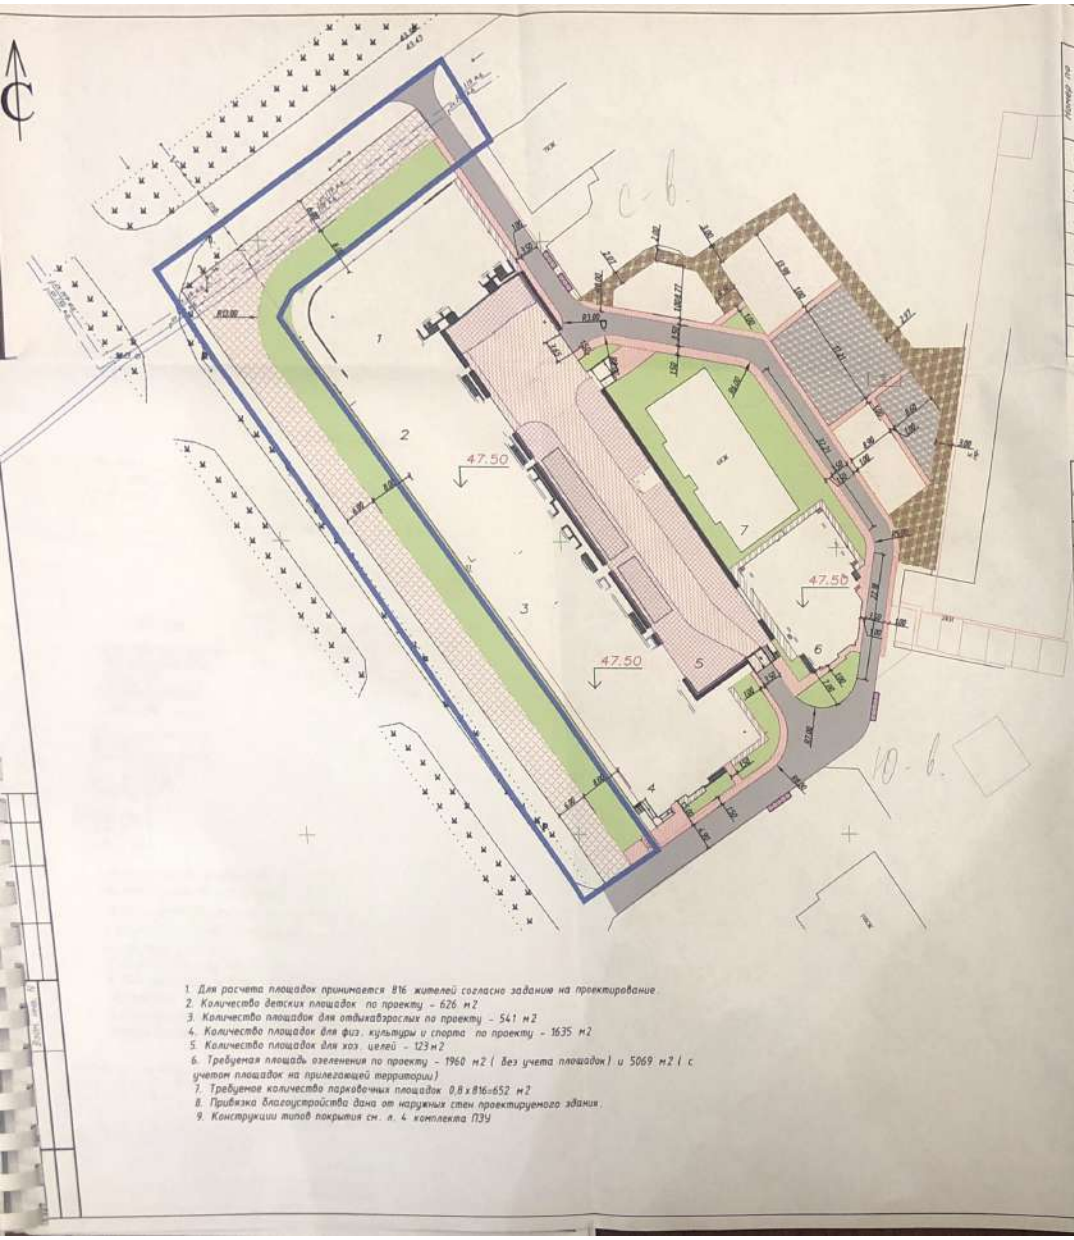

1. Для расчета площадок принимается 816 жителей согласно заданию на проектирование.
2. Количество детских площадок по проекту – 626 м2.
3. Количество площадок для отдыхавзрослых по проекту – 541 м2.
4. Количество площадок для физ. культуры и спорта по проекту – 1635 м2.
5. Количество площадок для хоз. целей – 123 м2.
6. Требуемая площадь озеленения по проекту – 1960 м2 (без учета площадок) и 5069 м2 (с учетом площадок на прилегающей территории)
7. Требуемое количество парковочных площадок 0,8 х 816=652 м2.
8. Привязка благоустройства дана от наружных стен проектируемого здания.
9. Конструкции типов покрытия см. л. 4 комплекта ПЗУ.

Ведомость жилых и общественных зданий и сооружений

Номер по плану	Наименование и обозначение	Этажность	Количество			Площадь, м				Строительный объем, м	
			зданий	квартир		застройки		общая приведенная или рабочая			
				здания	всего	здания	всего	здания	всего	здания	всего
1	Жилой дом литер 1 (секция 1)	19	1	108	638	697,20	4653,42	8820,98	52343,48	28762	132827
2	Жилой дом литер 1 (секция 2)	19	1	198	638	784,58	4653,42	12390,529	52343,48	38557	132827
3	Коммерческое здание, Литер 2	5	1	-	638	208,39	4653,42	946,04	52343,48	3212	132827
4	Жилой дом литер 3	19	1	180	638	860,66	4653,42	12439,48	52343,48	39160	132827
5	Подземная открытая парковка на 51 м.м. Литер 4	1	1	-	638	1412,39	4653,42	1210,30	52343,48	4241	132827
6	Жилой дом литер 5	19	1	152	638	343,70	4653,42	6624,16	52343,48	18895	132827
7	Существующий жилой дом	6	1	-	-	346,5	-	-	-	-	-

ВЕДОМОСТЬ ТРОТУАРОВ, ДОРОЖЕК И ПЛОЩАДОК

Поз.	Наименование	Тип	Площадь покрытия, м2	Примечание
1	2	3	4	5
1	Бетонное покрытие проездов	1	943	
2	Тротуар из плитки "Ремикс"	2	419	
3	Проезд из мелкоштучной плитки	3	1047	
4	Детские площадки с тартановым покрытием	4	626	
5	Площадки для отдыха и хоз. нужд из мелкоштучной плитки	5	541	
6	Отмостка	–	–	
7	Проезд из мелкоштучной плитки по краям парковки	6	577	
8	Покрытие по усиленному газону спорт. площадки	6/4		
9	Гравийное покрытие спорт. площадок	7	1635*	

ВЕДОМОСТЬ ЭЛЕМЕНТОВ ОЗЕЛЕНЕНИЯ

Поз.	Наименование породы или вида насаждения	Возраст, лет	Кол.	Примечание
1.	2	3	4	5
1	Газон		1980	м2

*- с учетом размещения на прилегающей территории

Условные обозначения

Граница участка

Благоустройство по отдельному проекту

Контейнер для мусора

						842/17-ПЗУ	
Изм.	Кол.уч.	Лист	N док.	Подпись	Дата	«Жилой комплекс "Панорама", расположенный по адресу: г.о. Анапа, ул. Ленина, находящийся в 60-ти 30 с кадастровым номером 23:37:08 10 0206025»	
Исполн.		Мокоз			09.17		
ГИП		Домнин			09.17	Генеральный план	стадия: П; лист: 3; листов:
Н. контроль		Домнин			09.17	Схема планировочной организации земельного участка (М1:500)	"Краснодарское бюро проектирования" г.Краснодар