

**Жилой комплекс с объектами социальной инфраструктуры
общей ориентировочной площадью 27 500 кв.м.,
подлежащий возведению на земельном участке с
кадастровым номером 77:07:0008001:31, площадью 9 799
кв.м., расположенном по адресу: г. Москва, внутригородское
муниципальное образование Можайское, Барвихинская
улица, вл. 6.**

**Этап 1: «жилое здание со встроенно-пристроенным
предприятием торговли и подземным паркингом,
инженерные сети обеспечения объекта»**

ПРОЕКТНАЯ ДОКУМЕНТАЦИЯ

Раздел 2. Схема планировочной организации земельного участка

21-09/16-БРВ -П-ПЗУ

Том 2

Изм.	№ док.	Подп.	Дата

**г. Москва
2018**

**Жилой комплекс с объектами социальной инфраструктуры
общей ориентировочной площадью 27 500 кв.м.,
подлежащий возведению на земельном участке с
кадастровым номером 77:07:0008001:31, площадью 9 799
кв.м., расположенном по адресу: г. Москва, внутригородское
муниципальное образование Можайское, Барвихинская
улица, вл. 6.**

**Этап 1: «жилое здание со встроенно-пристроенным
предприятием торговли и подземным паркингом,
инженерные сети обеспечения объекта»**

ПРОЕКТНАЯ ДОКУМЕНТАЦИЯ

Раздел 2. Схема планировочной организации земельного участка

21-09/16-БРВ -П-ПЗУ

Том 2

Генеральный директор
ООО «УКС»
Карпов С.Г.




ГАП

Гневко Е.А.

ГИП

Горланова М.В.

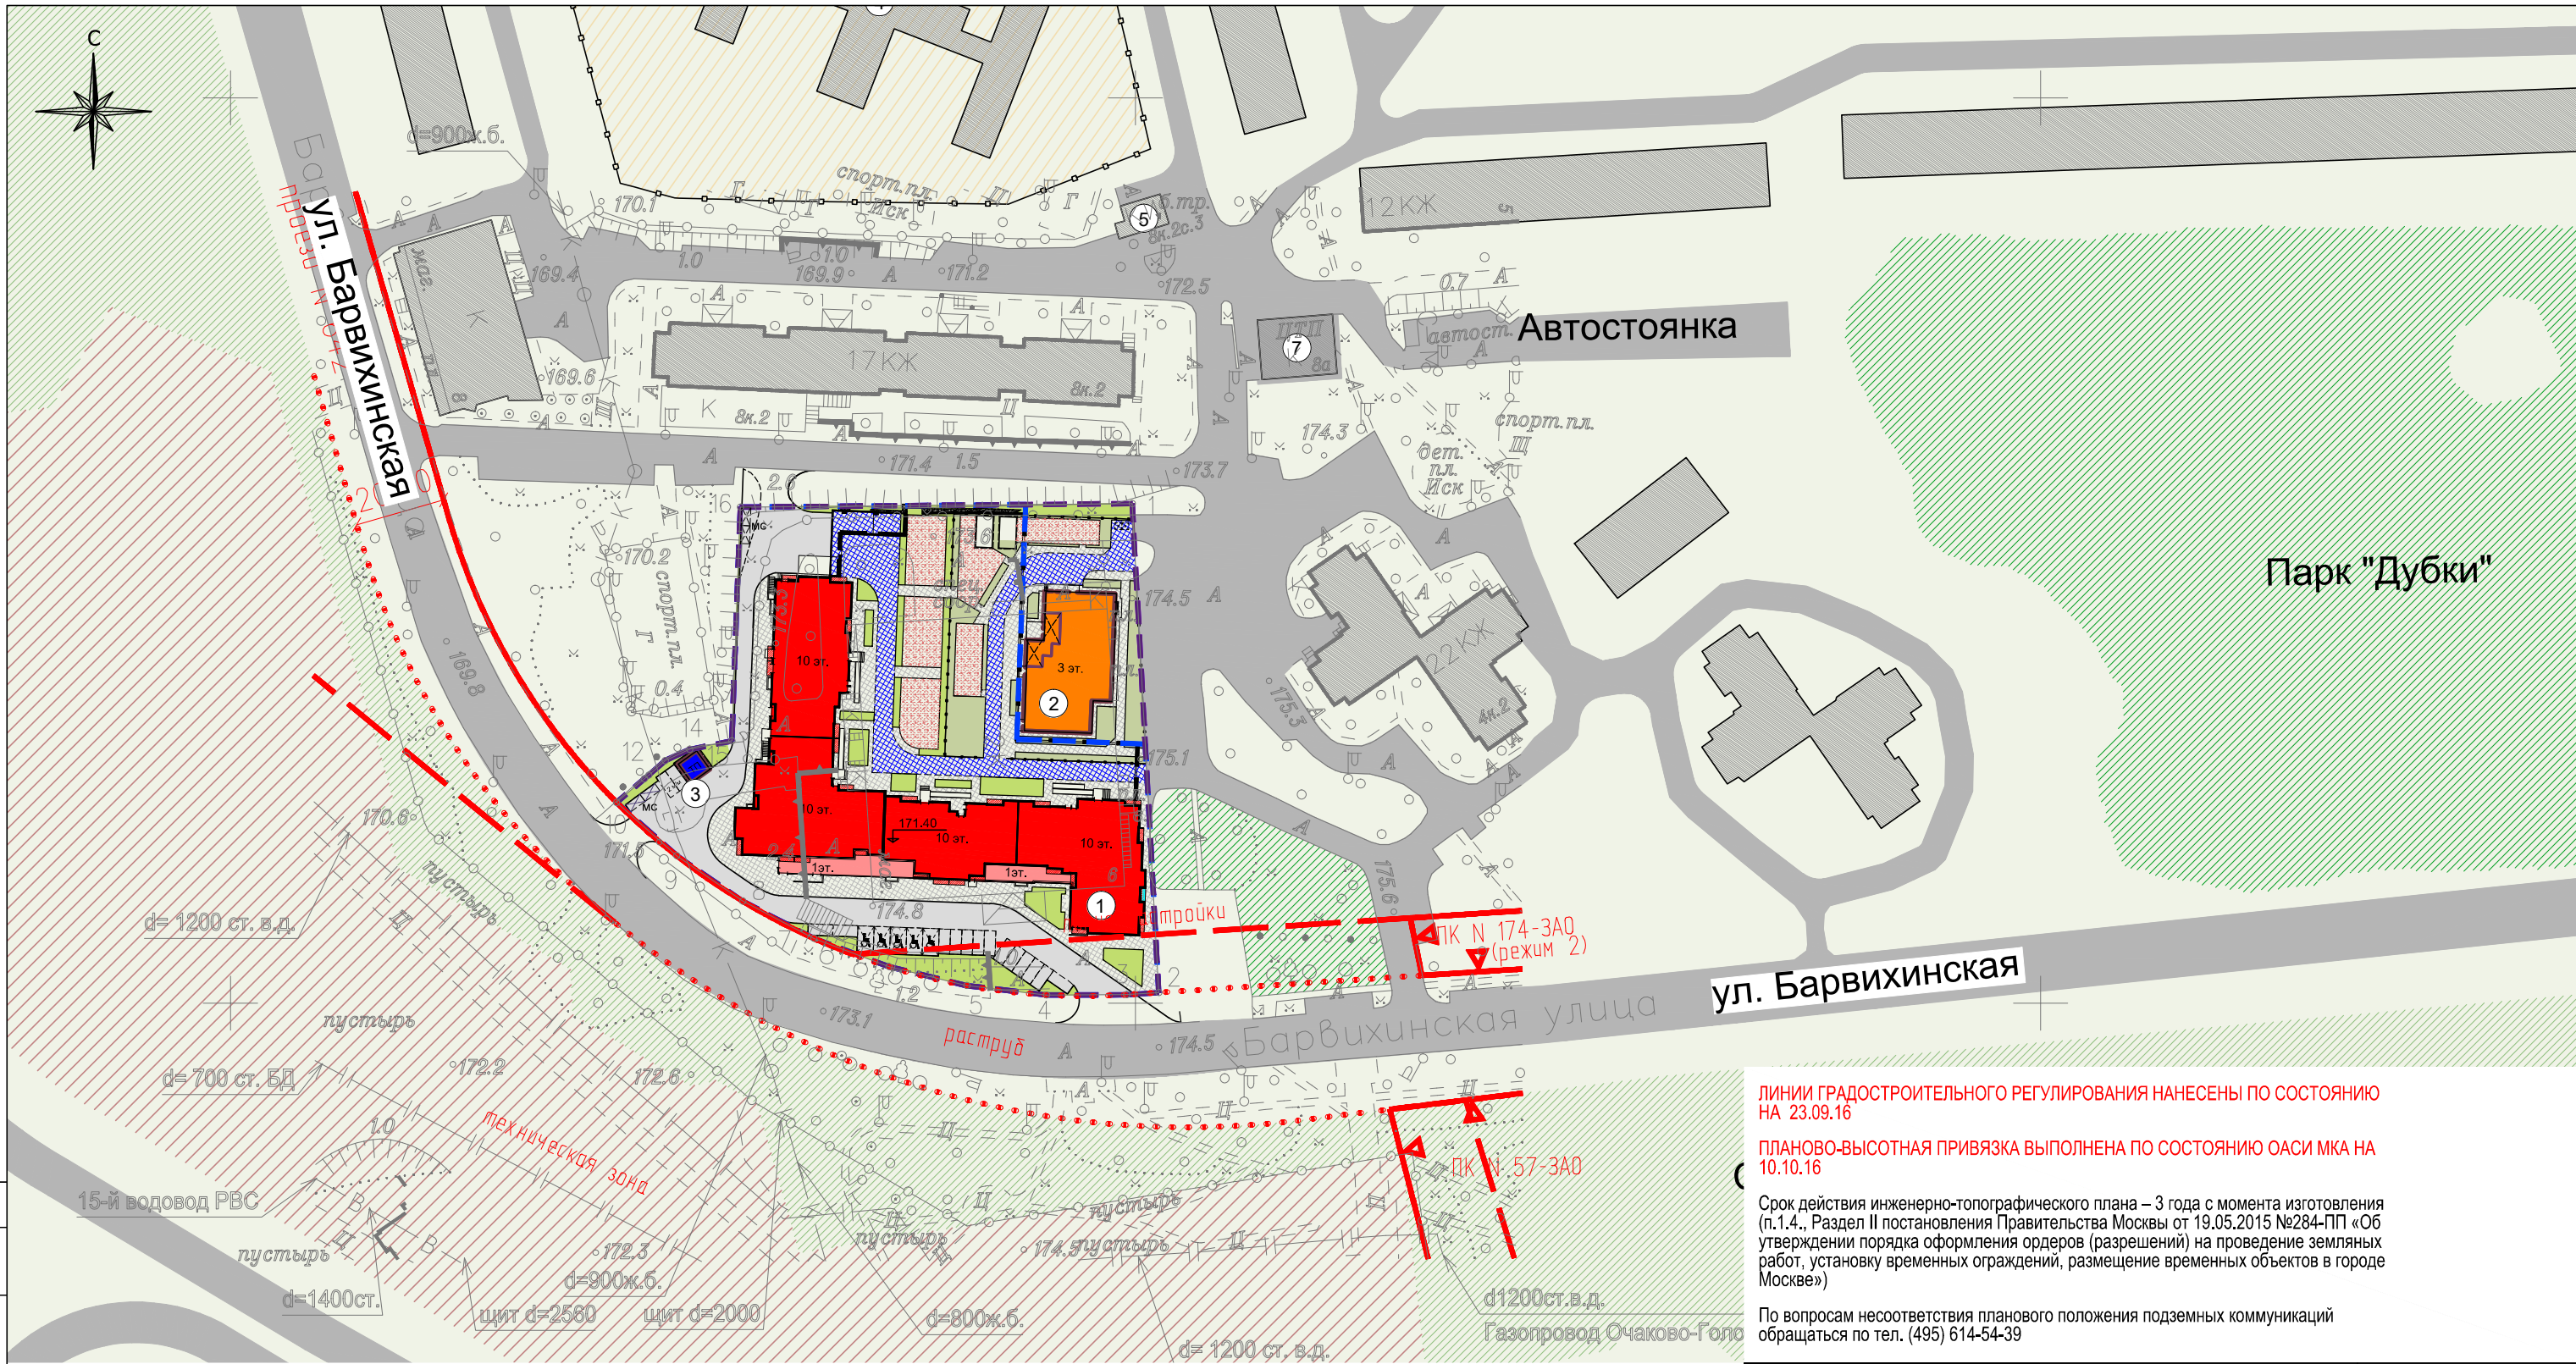

ЛИНИИ ГРАДОСТРОИТЕЛЬНОГО РЕГУЛИРОВАНИЯ НАНЕСЕНЫ ПО СОСТОЯНИЮ НА 23.09.16

ПЛАНОВО-ВЫСОТНАЯ ПРИВЯЗКА ВЫПОЛНЕНА ПО СОСТОЯНИЮ ОАСИ МКА НА 10.10.16

Срок действия инженерно-топографического плана – 3 года с момента изготовления (п.1.4., Раздел II постановления Правительства Москвы от 19.05.2015 №284-ПП «Об утверждении порядка оформления ордеров (разрешений) на проведение земляных работ, установку временных ограждений, размещение временных объектов в городе Москве»)

По вопросам несоответствия планового положения подземных коммуникаций обращаться по тел. (495) 614-54-39

Условные обозначения

- граница I этапа (0,8414 га)
- граница участка по ГПЗУ (0,9799 га)
- граница подземной автостоянки
- проектируемое жилое здание
- проектируемые БНК/ДОО
- проезды, автостоянки
- мощение
- детские и спортивные площадки
- проектируемые зеленые насаждения
- проектируемые зеленые насаждения БНК/ДОО
- существующие зеленые насаждения
- школы и ДОО
- строительная площадка 2-очередии бизнес-парка "Западные ворота"
- улицы местного значения
- магистральные улицы
- улицы федерального значения

Экспликация зданий и сооружений

Номер на плане	Наименование
Проектируемые здания и сооружения	
1	Многоэтажный жилой дом
2	БНК/ДОО
3	ТП
Существующие здания и сооружения	
4	ДОУ № 994
5	ТП
6	ЦТП
7	ЦТП
8	Пункт ДПС

Без печати ГУП "Мосгоргеотрест" недействителен Использование другими организациями не допускается		ИНЖЕНЕРНО-ТОПОГРАФИЧЕСКИЙ ПЛАН		МОСКМАРХИТЕКТУРА © ГУП "Мосгоргеотрест"	
Полевые работы: Ботвинкова П. Б.		Заказ № 3/5953-16		от 01.09.2016	
Камерал. работы: Ботвинкова Д. А.		Заказчик: ООО "Элит-Строй"			
Подзем. работы: Ботвинкова Н. О.		Наименование объекта:			
Коррект. работы: Жаркова С. В.		Адрес объекта: г. Москва, ЗАО, Барвихинская улица, д.6		Лист	Листов
Коррект. работы: ЛА		Номенклатура: D-VI-07-05, D-VI-07-09		1	1
ЛГР (Кр. линия): Яценбаум М. Ю.		Дата выпуска: 16.09.2016		1:500	
Дубликат: Ботвинкина М. Д.					
		21-09/16-БРВ-П-ПЗУ1			
		Жилой комплекс с объектами социальной инфраструктуры общей ориентировочной площадью 27 500 кв. м., подлежащий возведению на земельном участке с кадастровым номером 77:07:0008001:31, площадью 9 799 кв. м., расположенном по адресу: г. Москва, внутригородское муниципальное образование Можайское, Барвихинская улица, вл. 6. Этап 1.			
Изм.	Кол.уч.	Лист	№ док.	Подп.	Дата
Разраб.	Стамо			И.С.	04.18
Вед. спец.					
Н. контроль	Трегулов			И.С.	04.18
ГАП	Гневко			И.С.	04.18
ГИП	Горланова			И.С.	04.18
Схема планировочной организации земельного участка		Стадия		Лист	Листов
		П			
Ситуационный план М 1:2000		УПРАВЛЕНИЕ КАЧЕСТВОМ СТРОИТЕЛЬСТВА		Формат A2	


Ведомость объемов земляных масс

Наименование грунта	Количество, м³		Примечание
	Насыпь (+)	Выемка (-)	
1. Грунт планировки территории	232	4682	
2. Срезка растительного слоя грунта h=0.4м и замена обыкновенным	636	636	
3. Разбор цементного покрытия S=4753м², h=0.4м и замена обыкновенным грунтом до сущ. отметок	1901		
4. Вытесненный грунт, в т.ч. при устройстве:	-	37696	
а) подземных частей зданий и сооружений	-	(36367)	
б) покрытий	-	(1234)	
в) подземных сетей	-	-	
г) газонов на участках озеленения	-	(95)	
Поправка на уплотнение 10%	23	-	
5. Всего пригодного грунта	255	42378	
Избыток пригодного грунта	42123 *	-	
6. Плодородный грунт, всего	-	636	
а) используемый для озеленения территории	95	-	
б) избыток плодородного грунта	541 **	-	
Итого перерабатываемого грунта	891	891	

* В карьере
* Рекультивация земель

УСЛОВНЫЕ ОБОЗНАЧЕНИЯ

	Граница участка по ГПЗУ (0,9799 га)
	насыпь, м3
	выемка, м3
	выемка
	линия нулевых работ
	рабочая отметка, м проектная отметка, м
	165.57 черная отметка, м

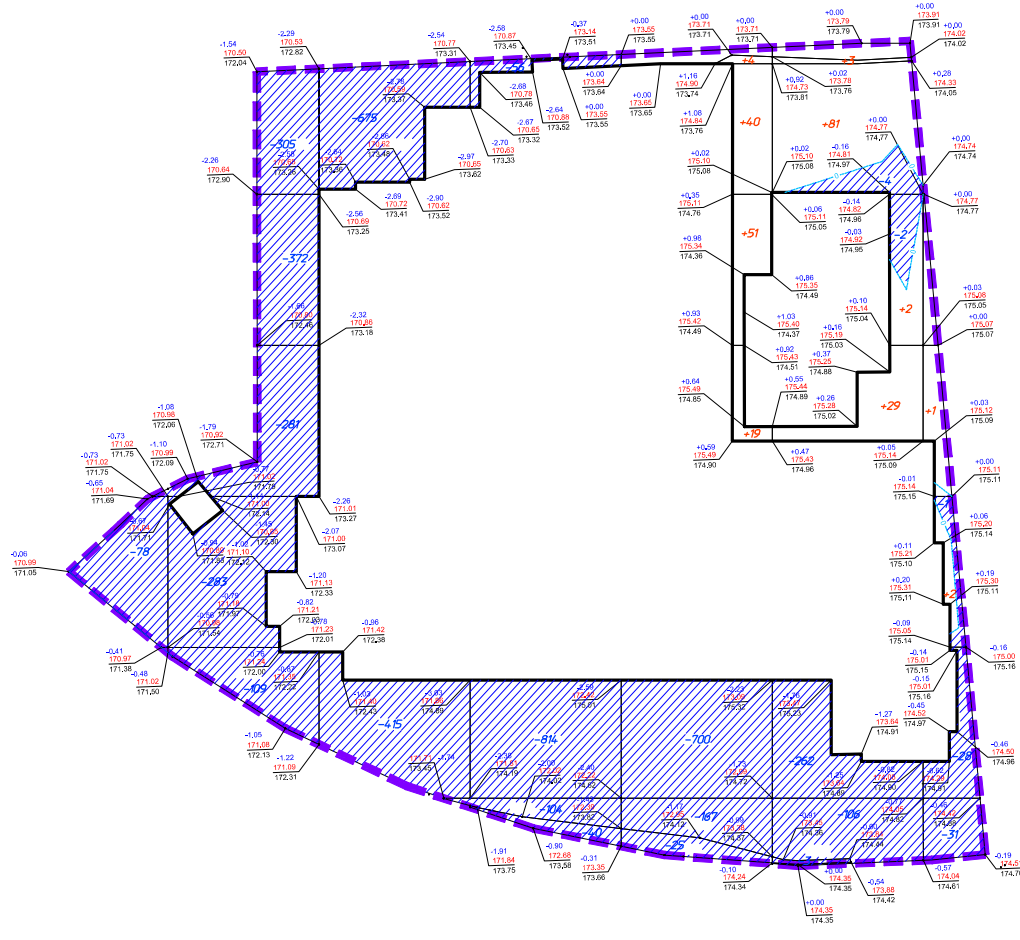

Итого, м3	Насыпь (+)							Всего, м3
	Насыпь (+)					+114	+115	
Выемка (-)	-78	-1350	-1090	-1014	-892	-377	-60	-4861

Примечания

1. План земляных масс разработан на основании топографического плана М 1:500 и плана организации рельефа.
2. При подсчете объемов земляных работ учтена срезка растительного слоя грунта с дальнейшим использованием при устройстве газонов.
3. Стороны квадратов сетки приняты равными 20 метров.

21-09/16-БРВ-П-ПЗУ1					
Жилой комплекс с объектами социальной инфраструктуры общей ориентировочной площадью 27 500 кв.м., подлежит возведению на земельном участке с кадастровым номером 77:07:008001.31, площадью 9 799 кв.м., расположенном по адресу: г. Москва, внутригородское муниципальное образование Можайское, Барвихинская улица, вл. 6. Этап 1.					
Изм. Кол.ч. Лист	№ Док.	Подп.	Дата	Стадия	Лист Листов
Разраб.	Стам	УС	04.18	П	4
Вед. спец.					
Н. контроль	Трегулов	Г	04.18	УПРАВЛЕНИЕ КАЧЕСТВОМ СТРОИТЕЛЬСТВА	
ГАП	Гневко	Г	04.18	План земляных масс М 1:500	
ГИП	Горланова	Г	04.18	Формат А	

Согласовано

Имя, № подл. Подл. и дата. Взам. инв. №

