Ведомость зданий и сооружений

П\П	Наименование и обозначение	Этажность	количество			площадь м2				строительный объем м3	
			зданий	квартир		застр.		общая		зданий	всего
				здан.	всего	зданий	всего	квартир	всего		
1	Жилой дом (проектируемый) I очередь строительства	12	1				610,47	4 524,75	5705,80		24998,73
2	Жилой дом (проектируемый) II очередь строительства	12	1				599,13	4 458,22	5623,05		24534,37
3	ТП (проектируемая)	1	1				24,81				
74	Жилой дом (существующий)	10–12	1								

Координатные точки границы участка

Номер точки	Координата X	Координата Y
1	-3211.26	-10212.2
2	-3205.88	-10183.18
3	-3223.71	-10180.38
4	-3238.86	-10177.19
5	-3255.19	-10173.19
6	-3272.57	-10168.61
7	-3279.73	-10200.5
8	-3283.39	-10202.59
9	-3287.75	-10218.52
10	-3266.23	-10223.61
11	-3263.57	-10223.22
12	-3260.25	-10221.11
13	-3259.39	-10217.24
14	-3228.46	-10220.41
15	-3234.49	-10224.12
16	-3230.91	-10225.83
17	-3227.89	-10226.32
18	-3215.23	-10228.2

Условные обозначения

- Номер зоны
- Размерная линия (расстояние в метрах)
- Граница земельного участка
- Зона допустимого размещения зданий и сооружений
- 1-18 — Номера точек поворота земельного участка
- Проектируемые здания, сооружения
- Существующие здания, сооружения
- Существующие красные линии
- Условная граница благоустройства
- ГСА 10 м/мест — Гостевые стоянки автомобилей
- Гостевые стоянки автомобилей для инвалидов

Ведомость площадок

поз.	наименование	уд. размер (м2/чел.)	население (чел.)	площадь,м2 СНиП 2.07.01-89*	площадь,м2 по проекту		примечание
	жилая группа						
ДП	детская площадка	0,7	проектируемый жилой дом 8 982,97 м2 /40 кв.м. 224 чел.	156,80	151,94		
ФП	физкультурная площадка	1,0		224,00	227,12		
ПО	площадка отдыха	0,1		22,40	21,86		
БП	бельевая площадка	0,3		67,20	21,36	67,39	
ХП	хозяйственная площадка				28,03		
МС	площадка для мусоросборников				18,00		
ГСА	гостевая стоянка автомобилей	40 м.мест/ 1000 чел.		9 м.мест	10 м.мест		В том числе 2 м.места для инвалидов

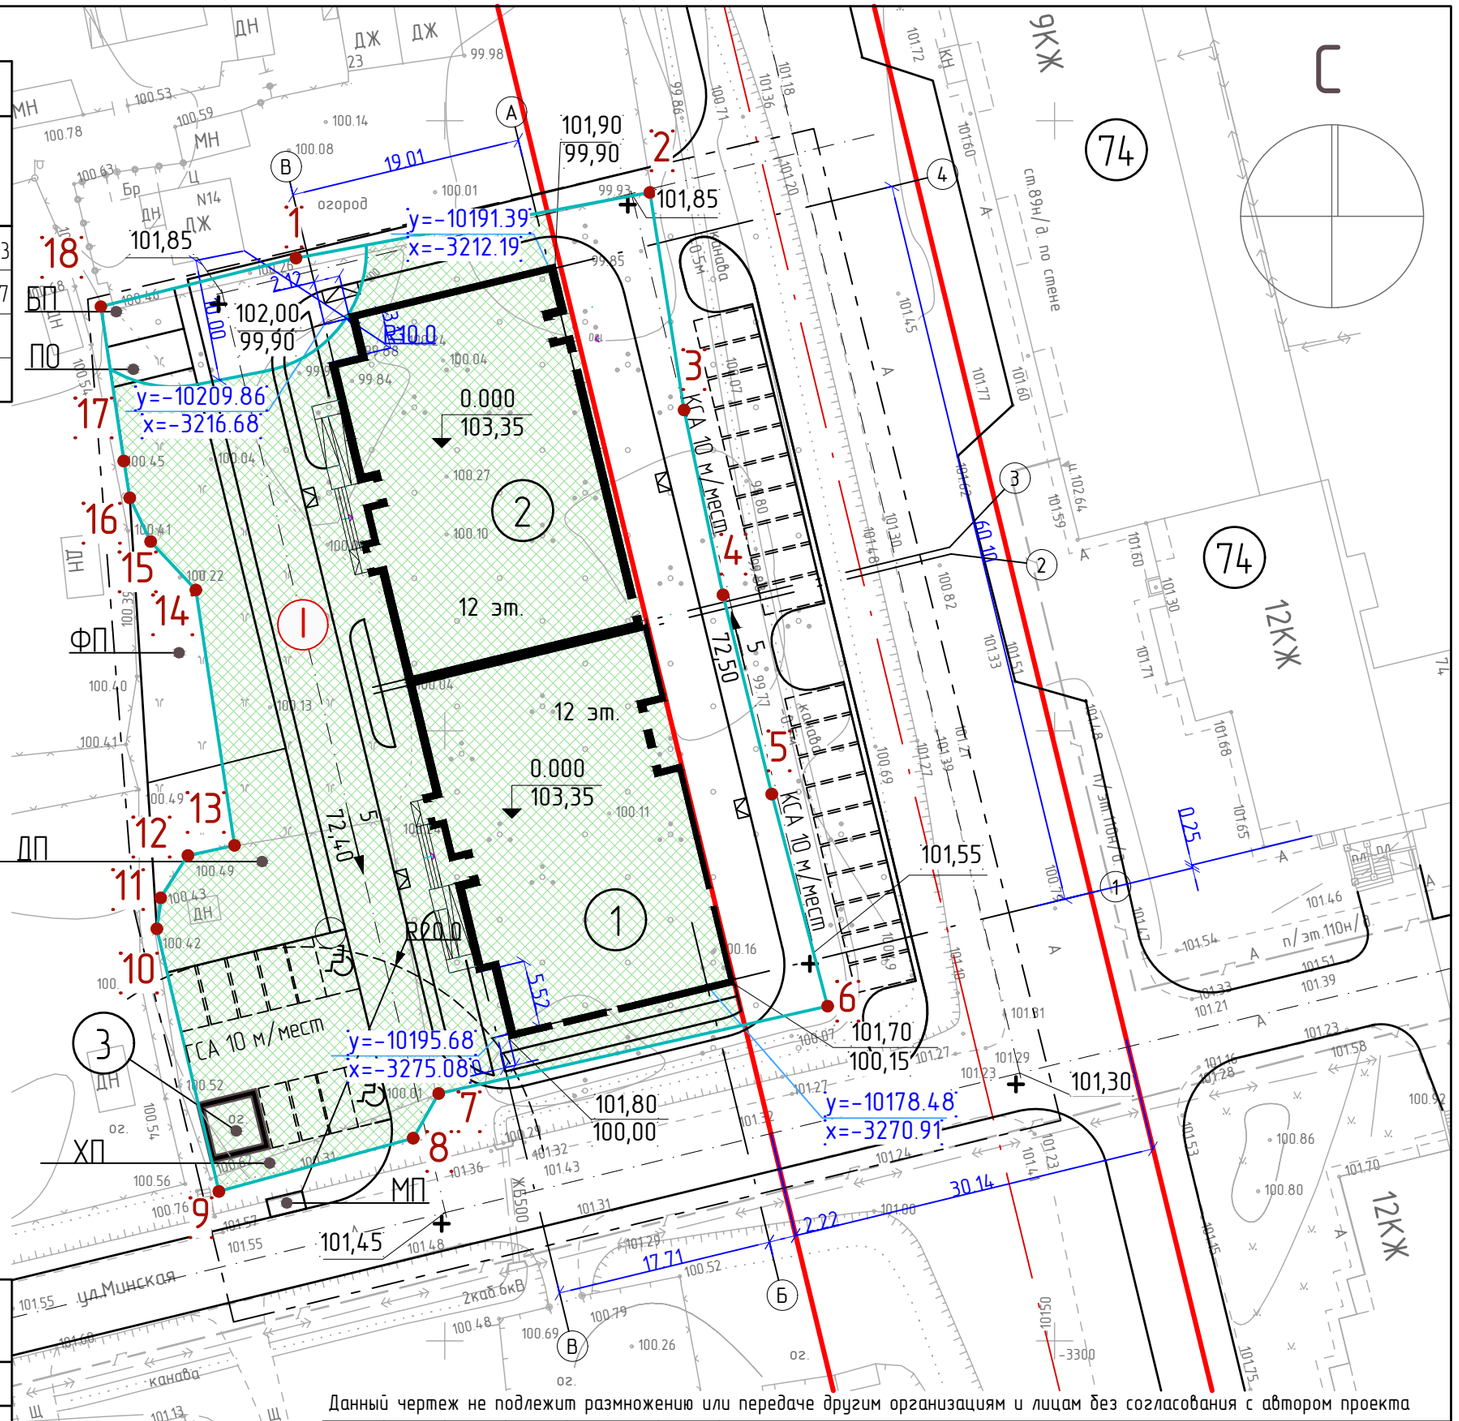

Данный чертеж не подлежит размножению или передаче другим организациям и лицам без согласования с автором проекта

изм.	кол.уч	лист	№док	подпись	дата
ГИП		Князев			11.16
Разработал		Хамидуллин			11.16
Н.контр.		Тухватуллин			11.16

01.04.2016-01-ГП

Многоквартирный многоэтажный жилой дом по пер. Дюртюлинский, около дома 23 в Демском районе городского округа город Уфа Республики Башкортостан. Корректировка

СТАДИЯ	ЛИСТ	ЛИСТОВ
Р	2	8

Схема планировочной организации земельного участка.

ООО ПФ "ГОСТ-Стандарт"

Копировал: Формат А3