


1. Чертеж градостроительного плана земельного участка

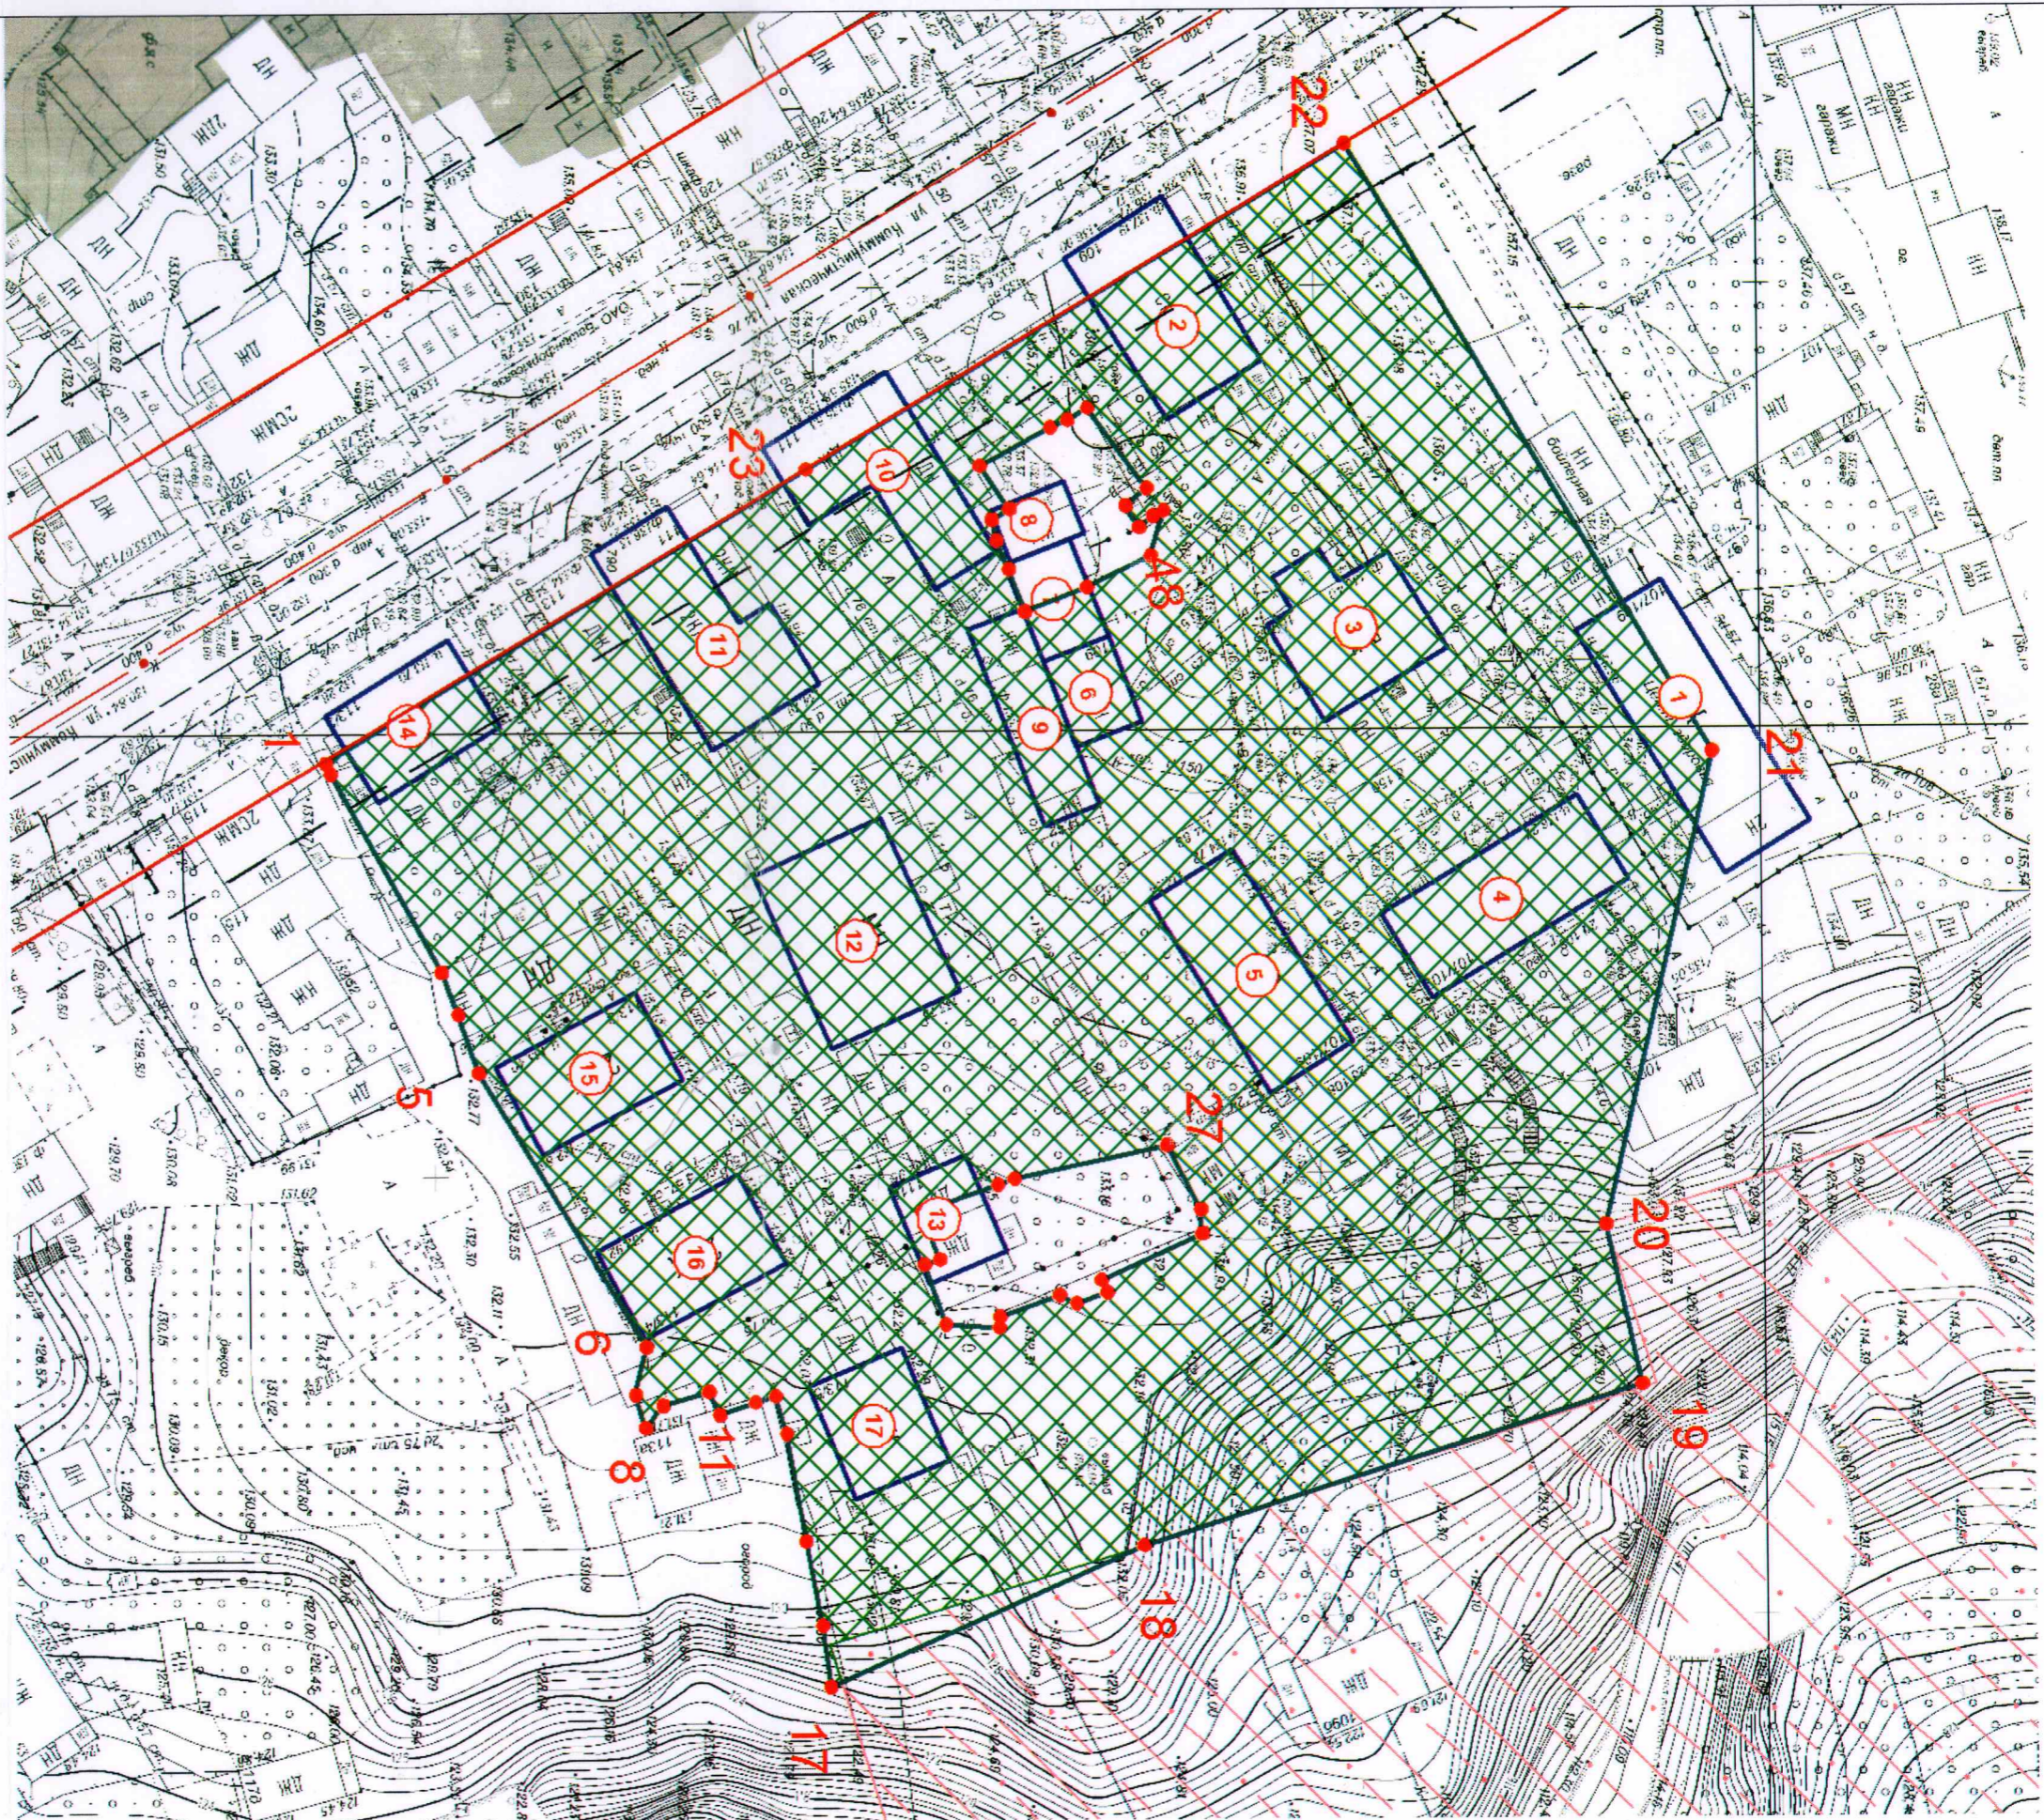

Условные обозначения к чертежу, координаты характерных точек границы земельного участка и площадь земельного участка приведены на листе 2.

Главное управление архитектуры и градостроительства Администрации городского округа город Уфа РБ		Чертеж градостроительного плана земельного участка		ОАО «ИФЖС»	
МУП АПБ ПО ГИС «ИнГео» г. Уфа	Нач. отдела ГПЗУ Исполнитель	Подпись Дата	Фамилия	Масштаб 1 : 800	Лист 1
		Зам. начальника Главархитектуры	А.А. Байназарова		
		Нач. отдела ГПЗУ	Н.К. Токарева		
		Исполнитель	Г.К. Хайрулова		Листов