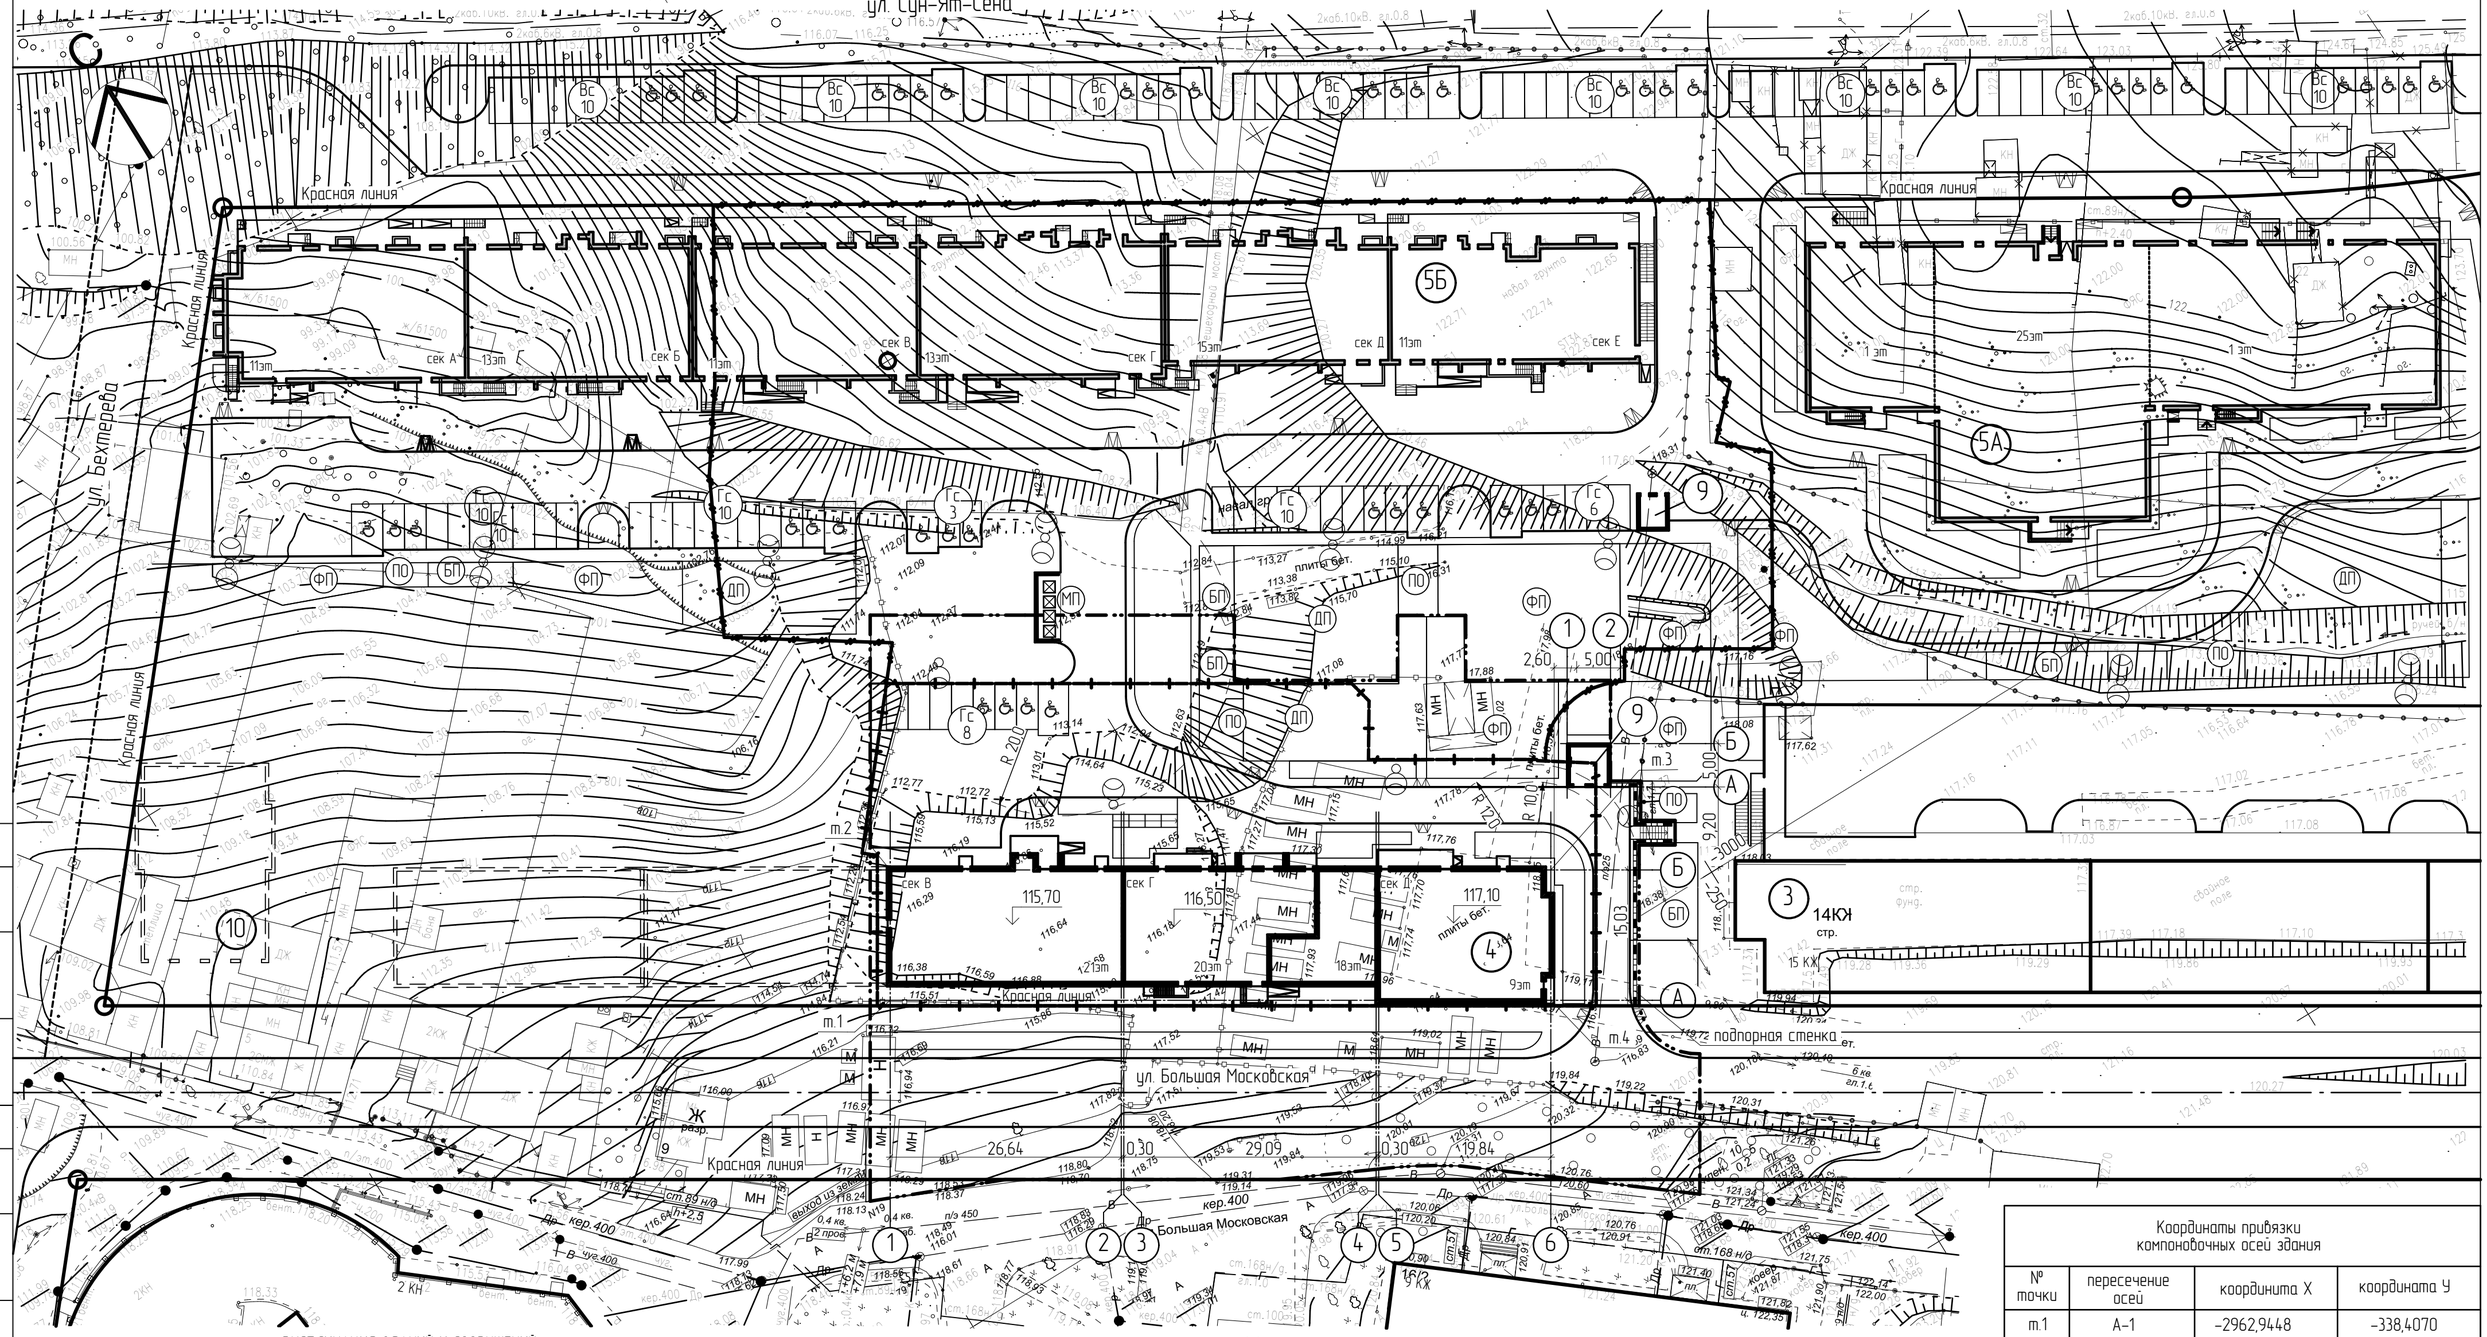

ЭКСПЛИКАЦИЯ ЗДАНИЙ И СООРУЖЕНИЙ

№ по генплану	Наименование и обозначение	Этажность	Количество			Площадь, м²				Стр. объем, м³	
			зданий	квартир		застройки		общая нормируемая			
				здания	всего	здания	всего	площадь квартир апарт-ов	всего	здания	всего
3	Жилой дом со встроенно-пристроенными пом-ми и встроенной автостоянкой	15	1								
4	Жилой дом со встроенными помещениями, секции В,Г,Д (проектируемый)	21,18, 20,9	1			1193,36	1193,36	10790,28	10790,28	58043,50	58043,50
5А	Жилой дом со встроенными помещениями	1,25,1	1								
5Б	Жилой дом со встроенными помещениями, секции А,Б,В,Г,Д, Е	11,13,11, 13,15,11	1								
9	БКТП	1	2			25	25	–	–	75	75
10	Механизированная стоянка на 116 м/мест										

Условные обозначения:

- граница участка по ГПЗУ
- граница участка по ГПЗУ №RU03308000-15-1310 от 20.11.15 г.
- красные линии
- граница территории освоения
- (4) проектируемые здания
- 9КЖ существующие здания
- опоры наружного освещения
- Гс 10 гостевые стоянки
- МП площадка сбора твёрдых бытовых отходов
- ФП площадки для занятий физкультурой
- ДП площадки для игр детей дошкольного и младшего школьного возраста
- ПО площадки для отдыха взрослого населения
- БП бельевые площадки
- парковочные места для МГН
- места примыкания тротуара к проезжей части для движения МГН

Координаты привязки компоновочных осей здания

№ точки	пересечение осей	координата X	координата Y
т.1	А-1	-2962,9448	-338,4070
т.2	Б-1	-2950,1446	-330,5295
т.3	Б-6	-2990,0667	-265,6597
т.4	А-6	-3002,8669	-273,5372

Примечания:

1. Размеры указаны в метрах.
2. Данный лист смотри совместно с листами раздела ПЗУ

Данный чертеж не подлежит размножению или передаче другим организациям или лицам без согласия ООО Архитектурное бюро "А4"

Изм.	Колуч.	Лист	№док.	Подп.	Дата
2	–	зам.	259/17-2		08.18
1	–	зам.	259/17-1		11.17
Н. контроль		Мавродиев			08.18
Проверил		Манулов			08.18
Разработал		Томилова			08.18

259/17/758/2017-ПЗУ

Жилой дом со встроенными помещениями (литер 4) в квартале, ограниченном улицами Сун-Ят-Сена, Айской, Большой Московской, продолжением улицы Бехтерева в Кировском районе городского округа город Уфа Республики Башкортостан. 1 очередь строительства. Корректировка

Стадия	Лист	Листов
П	3	

Схема планировочной организации земельного участка

ООО Архитектурное бюро "А4"

СОГЛАСОВАНО

СОГЛАСОВАНО

Взамен инв. N

Подпись и дата

Инв. N подл.