


Ведомость жилых и общественных зданий и сооружений

Номер на плане	Наименование	Эт-ль	Количество		Площадь, м²				Строит. объем, м³		
			Здания	Всего	застройки		общая нормируемая		здания		
					Здания	Всего	Здания	Всего	выше 0,000	ниже 0,000	всего
1А	Многоэтажный жилой дом №1А	25	1	215	862,76	17829,95	58788,58	2403,09	61191,67		
1Б	Многоэтажный жилой дом №1Б	25	1	221	782,82	17875,00	58677,15	2580,51	61257,66		
2	Многоэтажный жилой дом №2	25	1	212	1302,18	19969,28	64162,22	2304,78	69173,44		
2а	Пристроенный детский сад	1	1	-	-	-	1543,74	1162,7	-		
3	Многоэтажный жилой дом №3	25	1	225	808,36	19482,09	64638,14	2535,26	67173,40		
4	Многоуровневая наземная автостоянка	4	1	-	2221,27	8391,6	29076,42	-	29076,42		
5	БКТП №1	1	2	-	25	-	-	-	-		
6	БКТП №2	1	2	-	25	-	-	-	-		

Условные обозначения:

- Красные линии
- Граница отведенной территории
- Граница благоустраиваемой территории
- Проектируемые здания и сооружения
- Сносимые здания и сооружения
- Нависающие конструкции
- Открытые парковки
- Открытые гостевые парковки
- Открытые парковки для МГН
- Открытые парковки для инвалидов-колясочников
- Номер очереди строительства
- Границы деления на очереди строительства

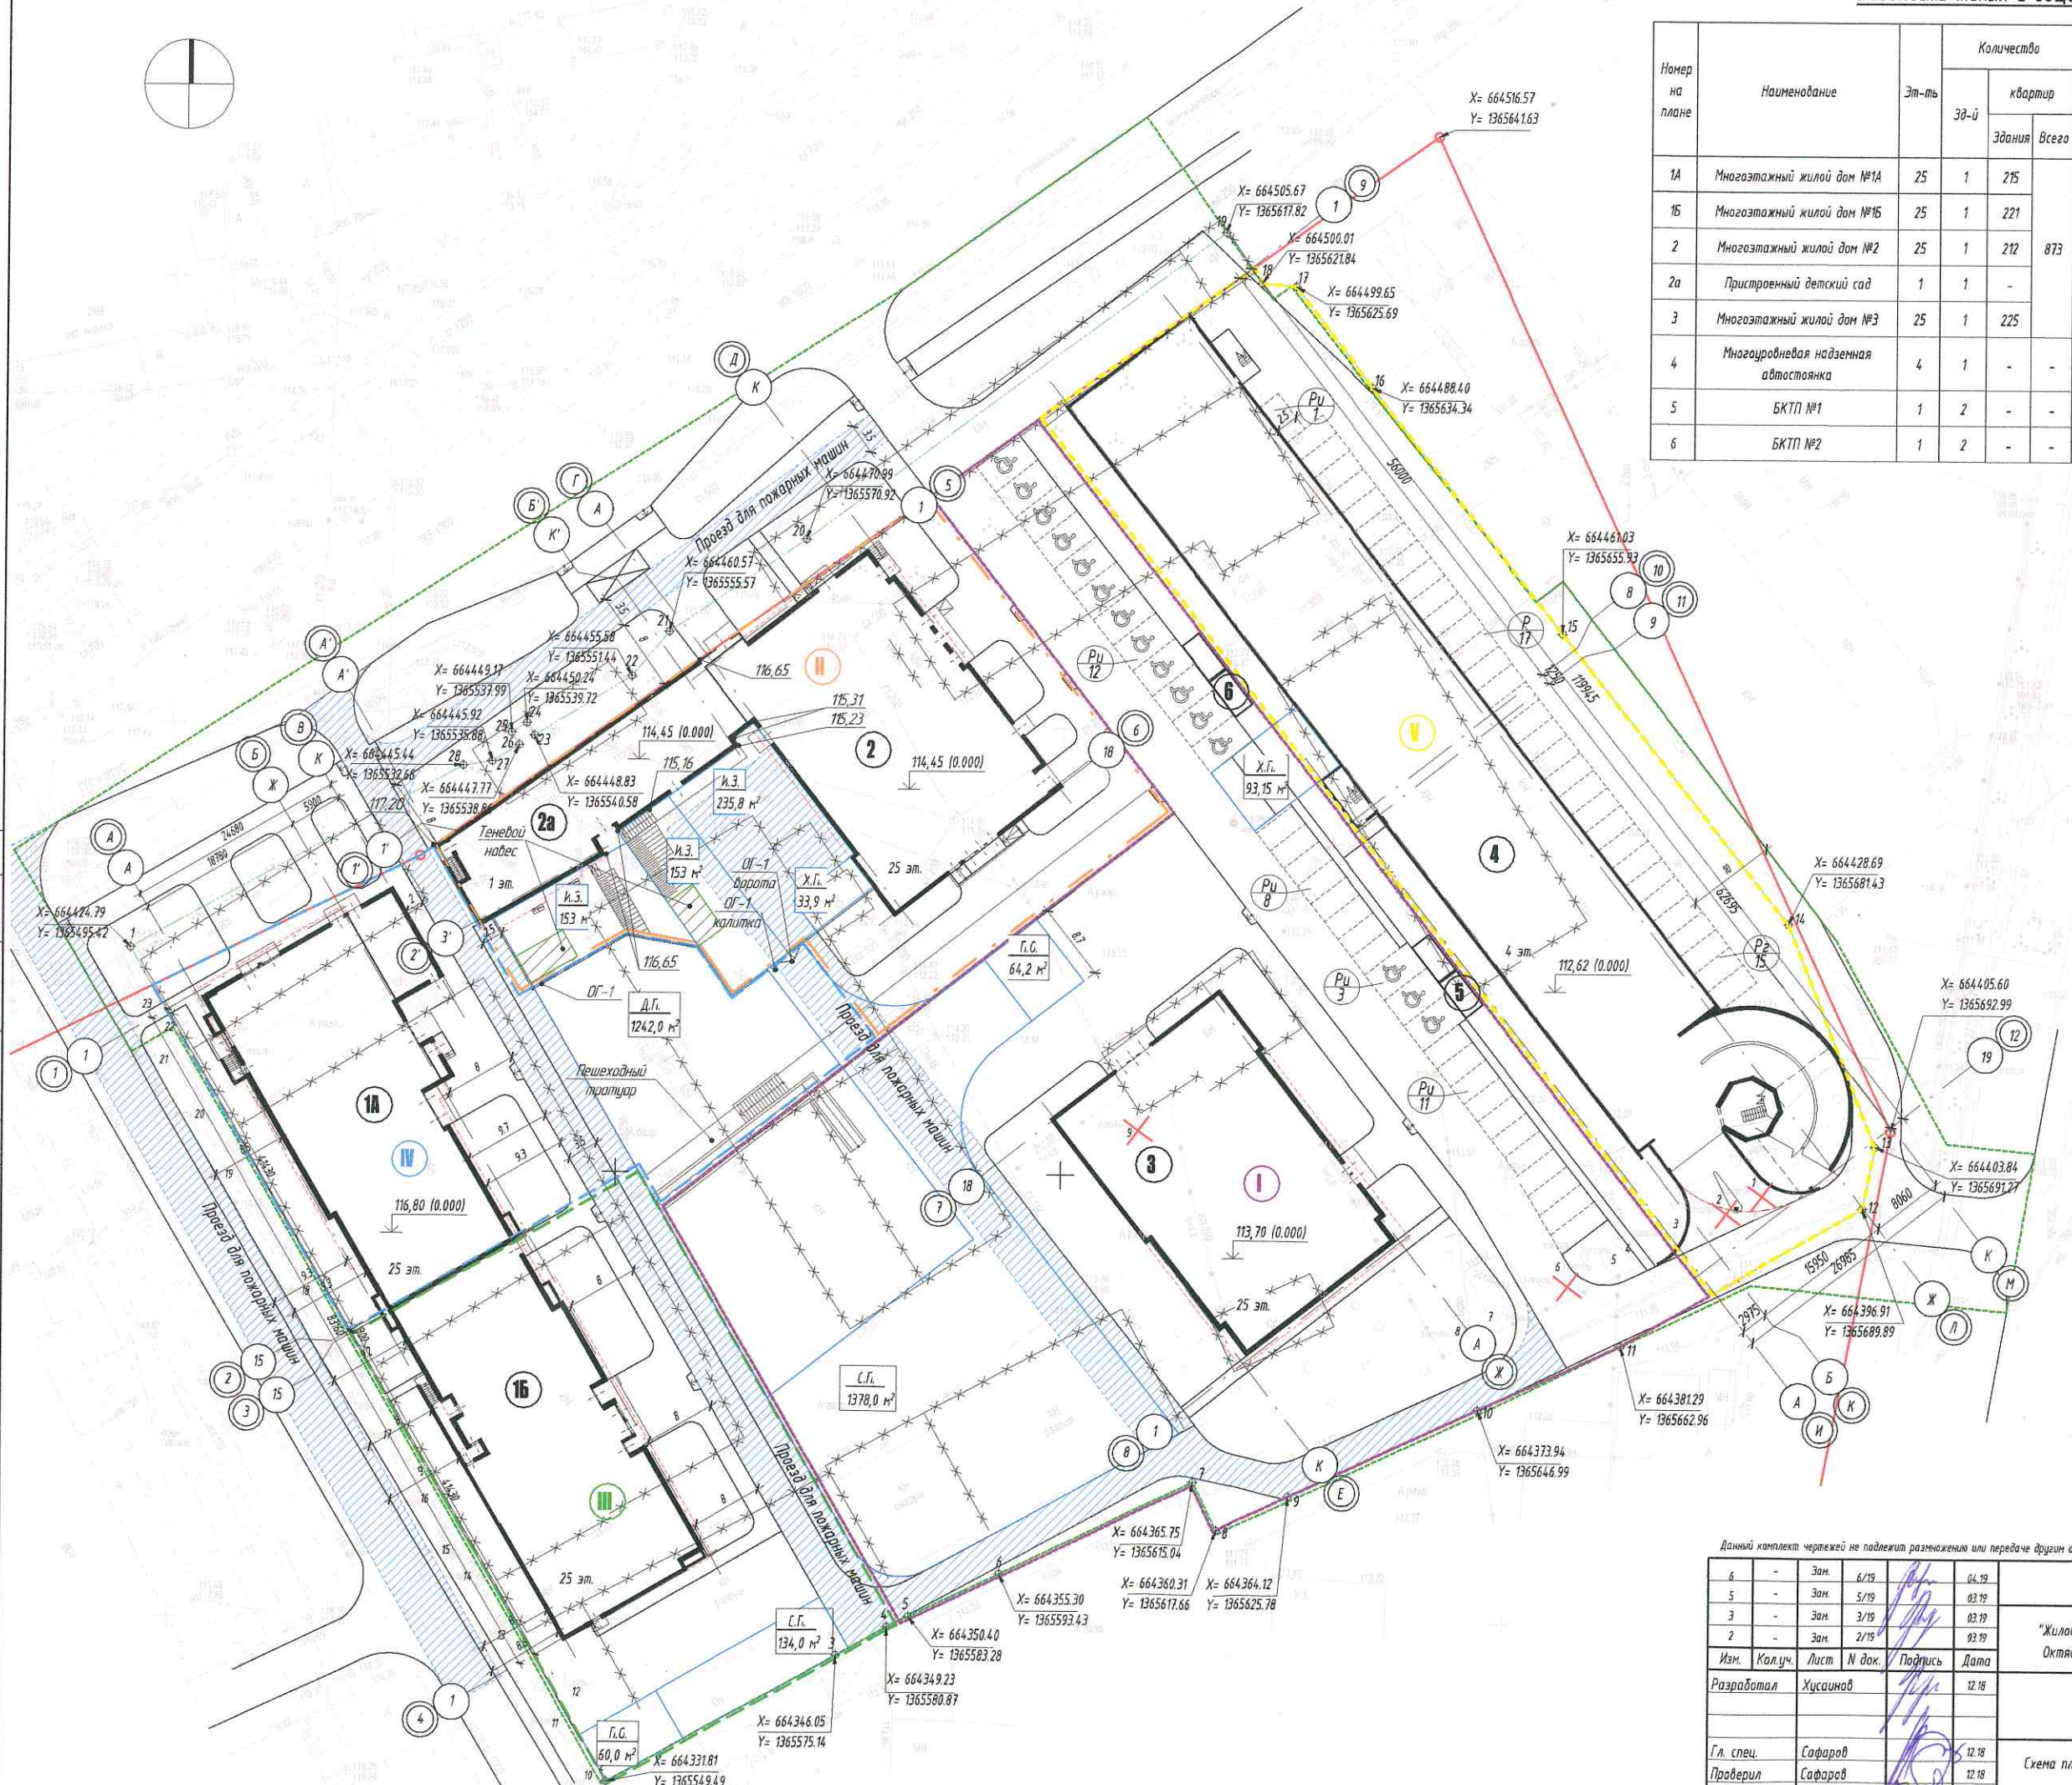

Данный комплект чертежей не подлежит размножению или передаче другим организациям и лицам без согласия ООО АБ "Проспект"

6	-	Зам.	6/19	04.19	96-18 - ПЗУ
5	-	Зам.	5/19	03.19	
3	-	Зам.	3/19	03.19	
2	-	Зам.	2/19	03.19	
Изм.	Колуч.	Лист	И док.	Подпись	
Разработал	Хусаинов				12.18
Гл. спец.	Сафаров				12.18
Проверил	Сафаров				12.18
Норм. контроль	Бакиев				12.18

"Жилой комплекс с многоуровневой автостоянкой по улице Уфимское шоссе 24 в Октябрьском районе городского округа город Уфа Республики Башкортостан".

Стация	Лист	Листов
П	3	

PRSPKT architects
000 АБ "Проспект"
Уфа

Ивл. № подл. План. и дата. Вклад. инв. №