Схема благоустройства с размещением а/стоянок М 1:500

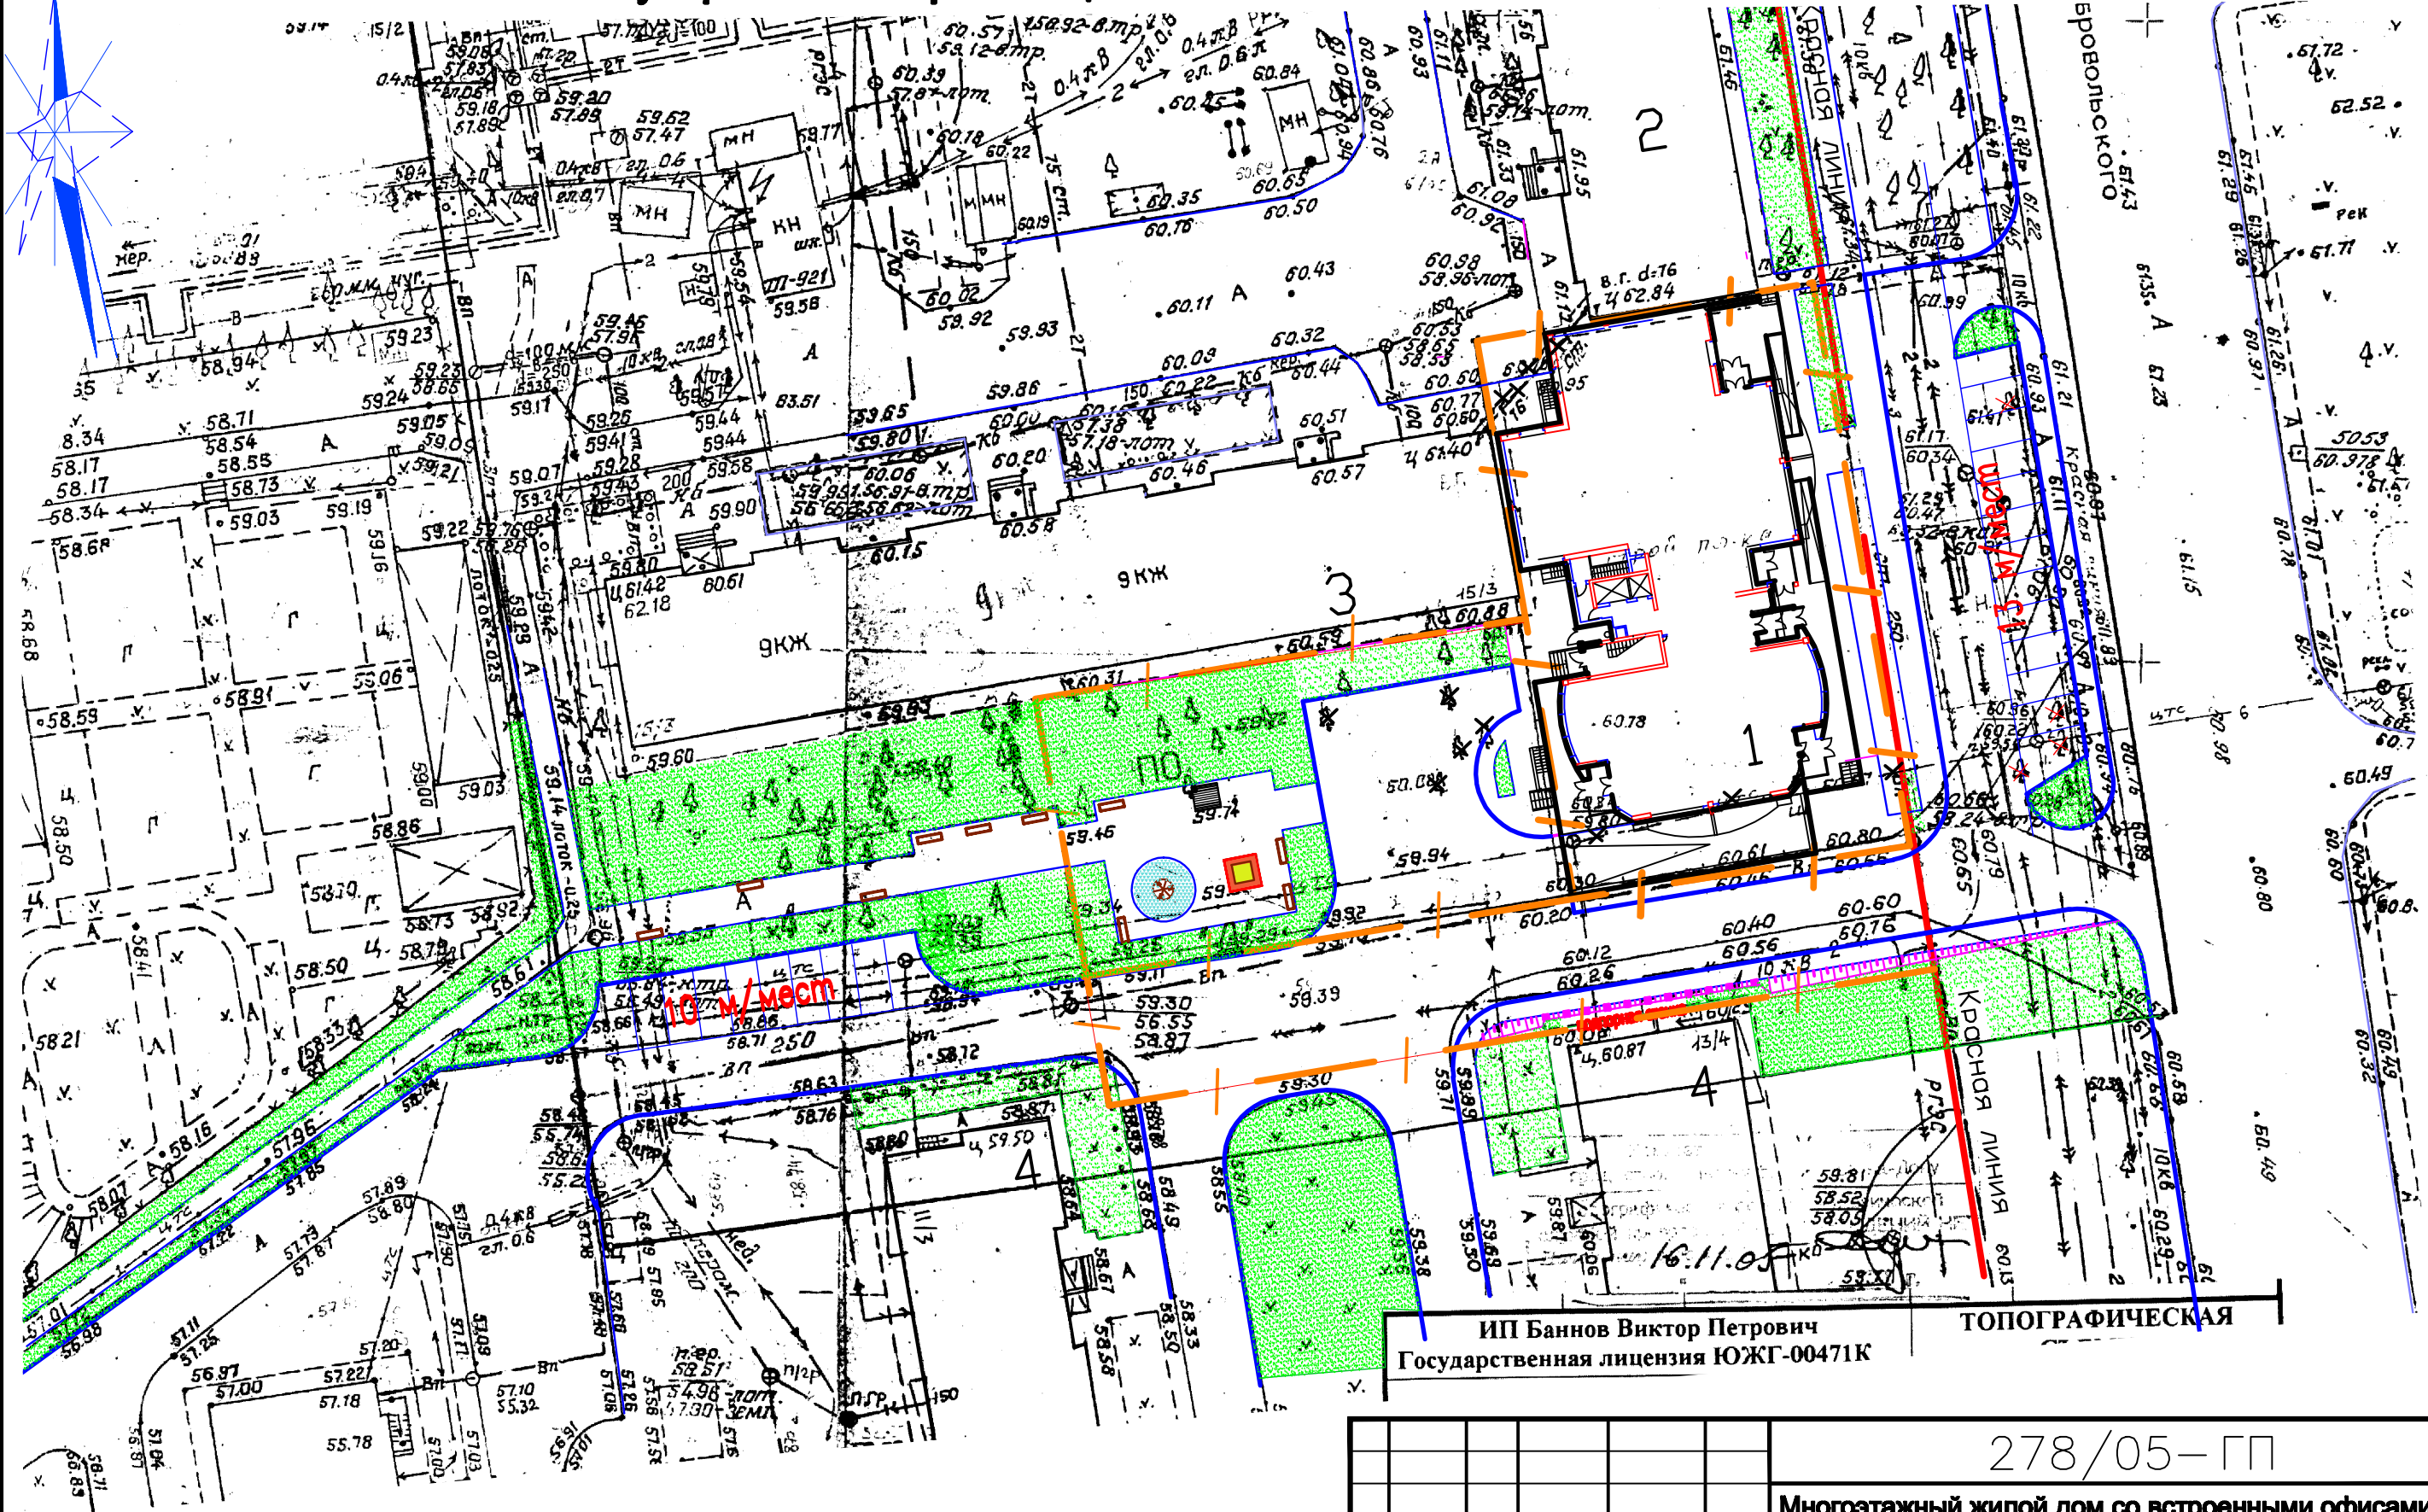

278/05–ГП

Многоэтажный жилой дом со встроенными офисами и автостоянкой по ул. Добровольского в СЖР (пятно 5-03а) в г.Ростове- на -Дону

Изм	Колуч	Лист	N док	Подпись	Дата

ГИП	Коломойцев
Разраб.	Боброва

СТАДИЯ	ЛИСТ	ЛИСТОВ

Схема благоустройства с размещением а/стоянок М 1:500

ООО АРХСТРОЙ Ростов на Дону