Общая схема застройки территории.
М1:1000

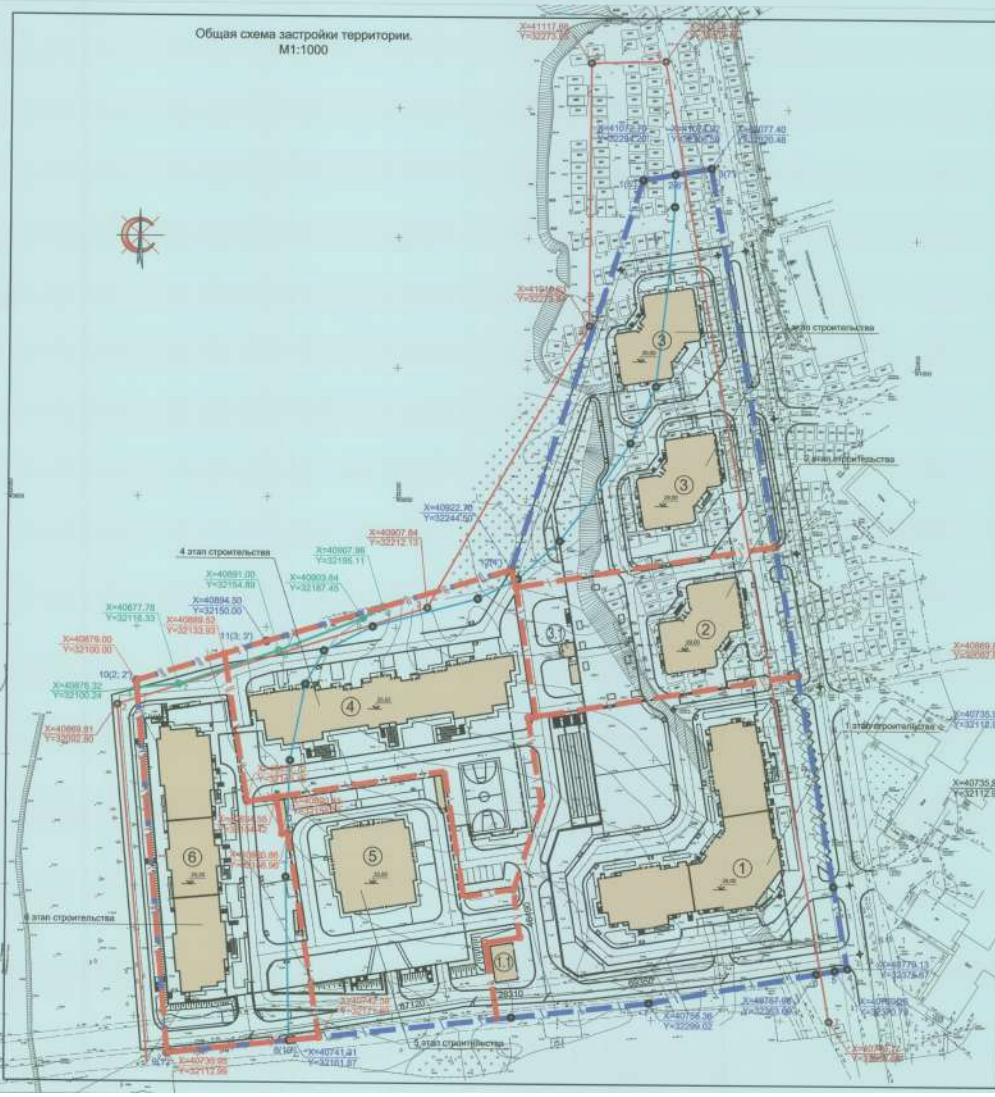

Ведомость жилых и общественных зданий

номер на плане	Наименование и обозначение	Этажность	Количество			Площадь, м²				Строительный объем, м³	
			зданий	квартир		застройки		общая нормируемая			
				здания	всего	здания	всего	здания	всего	здания	всего
1	2	3	4	5	6	7	8	9	10	11	12
1	Многоквартирный 3-х секционный жилой дом с помещениями общественного назначения и подземной автостоянкой	23-24	-	-	-	-	-	-	-	-	-
1.1	Распределительный пункт 6кв,совмещенный с трансформаторной подстанцией 6/0.4кВт	-	-	-	-	-	-	-	-	-	-
2	Многоквартирный односекционный жилой дом с помещениями общественного назначения и подземной автостоянкой	23	-	-	-	-	-	-	-	-	-
3	Многоквартирный жилой дом с помещениями общественного назначения и подземной автостоянкой (блоки А,Б)	23	-	-	-	-	-	-	-	-	-
3.1	Трансформаторная подстанция 10/0,4 кв	1	-	-	-	-	-	-	-	-	-
4	Многоквартирный трехсекционный жилой дом с помещениями общественного назначения и подземной автостоянкой	22-23	-	-	-	-	-	-	-	-	-
5	Многоквартирный односекционный жилой дом с помещениями общественного назначения и подземной автостоянкой	22-23	-	-	-	-	-	-	-	-	-
6	Многоквартирный трехсекционный жилой дом с помещениями общественного назначения и подземной автостоянкой	24	-	-	-	-	-	-	-	-	-

Условные обозначения

- линия регулирования застройки;
- точка поворота;
- координаты точек поворотных углов.

- линия границы береговой полосы;
- точка поворота;
- координаты точек поворотных углов.

- линия границы земельного участка;
- точка поворота;
- координаты точек поворотных углов.

- линия границ этапов строительства;
- точка поворота;
- координаты точек поворотных углов.

- линия границы водоохранной зоны;
- точка поворота;
- координаты точек поворотных углов.

1 - здания этапов строительства;

1	-	Нов	1603			05.16
Изм.	Кол.уч.	Лист	№док.	Подпись	Дата	

02.15-ПЗУ

"Многоквартирный 3-х секционный жилой дом с помещениями общественного назначения и подземной автостоянкой по ул.Пищевая в ЗА МКР Северного жилого района г.Ростова-на-Дону. 6-ой этап строительства."

Разработал	Рудовская		02.16
Проверил	Фукс		02.16
ГАП	Викарева		02.16

Схема планировочной организации земельного участка

Стадия	Лист	Листов
П	1.2	

Общая схема застройки территории. М1:1000

ИП Ананьев А.Г. г. Ростов-на-Дону