

ЭКСПЛИКАЦИЯ ЗДАНИЙ И СООРУЖЕНИЙ

№ по генплану	Обозначение	Этажность	Количество		Площадь, м²		Стр. объем, м³		Примечание			
			зданий	квартир	застройки	общая нормируемая	зданий	всего				
1	Жилой дом	26	1	720	-	2490	2490	31998,01	31998,01	182569	182569	проектируемое
2	ТП	1	1			25,00	25,00			75,00	75,00	проектируемое


Координаты привязки компоновочных осей здания

№ точки	пересечение осей	координата X	координата Y
m.1	1-A	657721,6475	1361202,5917
m.2	1-E	657767,6906	1361214,6659
m.3	6-E	657753,0341	1361270,5561
m.4	6-B	657737,1221	1361266,3834
m.5	2-A	657717,3733	1361218,8905
m.6	An1-In1	657708,3500	1361247,4060
m.7	An2-In2	657693,3900	1361298,0690

Условные обозначения:

- граница участка по ГПЗУ
- красная линия
- граница освоения - 1 этап
- граница освоения - 2 этап
- проектируемые здания и сооружения
- сносимые здания и сооружения
- площадка для игр детей дошкольного и младшего школьного возраста
- площадка для занятий физкультурой
- площадка для отдыха взрослого населения
- места примыкания тротуара к проезжей части для движения МГН
- точки пересечения компоновочных осей здания

Фрагмент второго уровня площадок

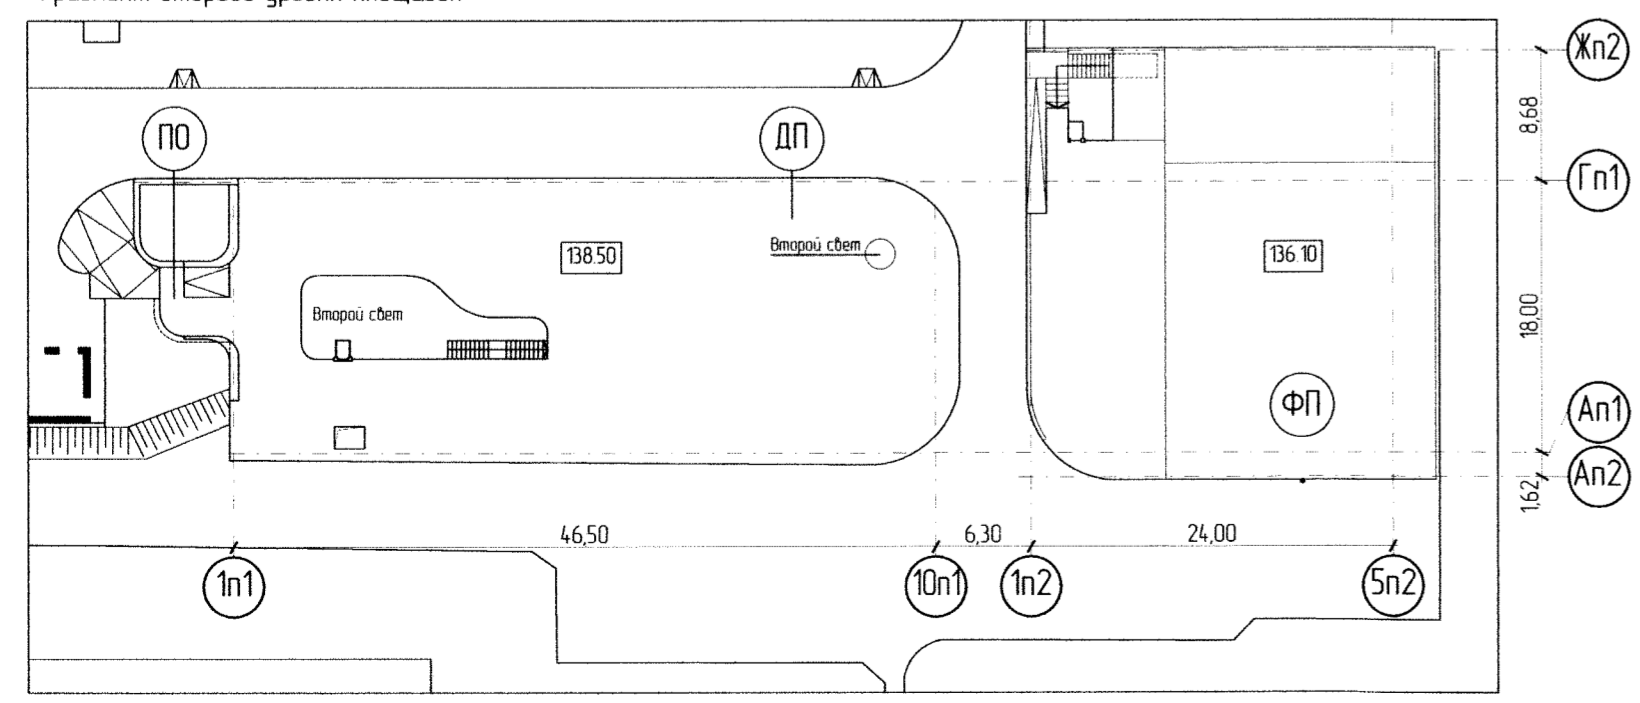

Примечания:
1 Размеры указаны в метрах.

Данный чертеж не подлежит размещению или передаче другим организациям или лицам без согласия ООО Архитектурное бюро "А4"

324/18-ГП												
1	-	зам.	324/В-1	02.19	Многоэтажный жилой дом со встроенно-пристроенными помещениями в городском округе г. Уфа Республики Башкортостан, Кировский район, ул. Кирова							
Изм.	Кол. чч.	Лист	№ Док.	Робл.		Дата						
Н. контроль	Мабрадиев				02.19	<table border="1"> <tr> <td>Страница</td> <td>Лист</td> <td>Листов</td> </tr> <tr> <td>Р</td> <td>3</td> <td></td> </tr> </table>	Страница	Лист	Листов	Р	3	
Страница	Лист	Листов										
Р	3											
Проверил	Мануилов				02.19							
Разработал	Мусина				02.19							
<p>Схема планировочной организации земельного участка. Разбивочный план зданий и сооружений.</p>						<p>ООО Архитектурное бюро "А4"</p>						