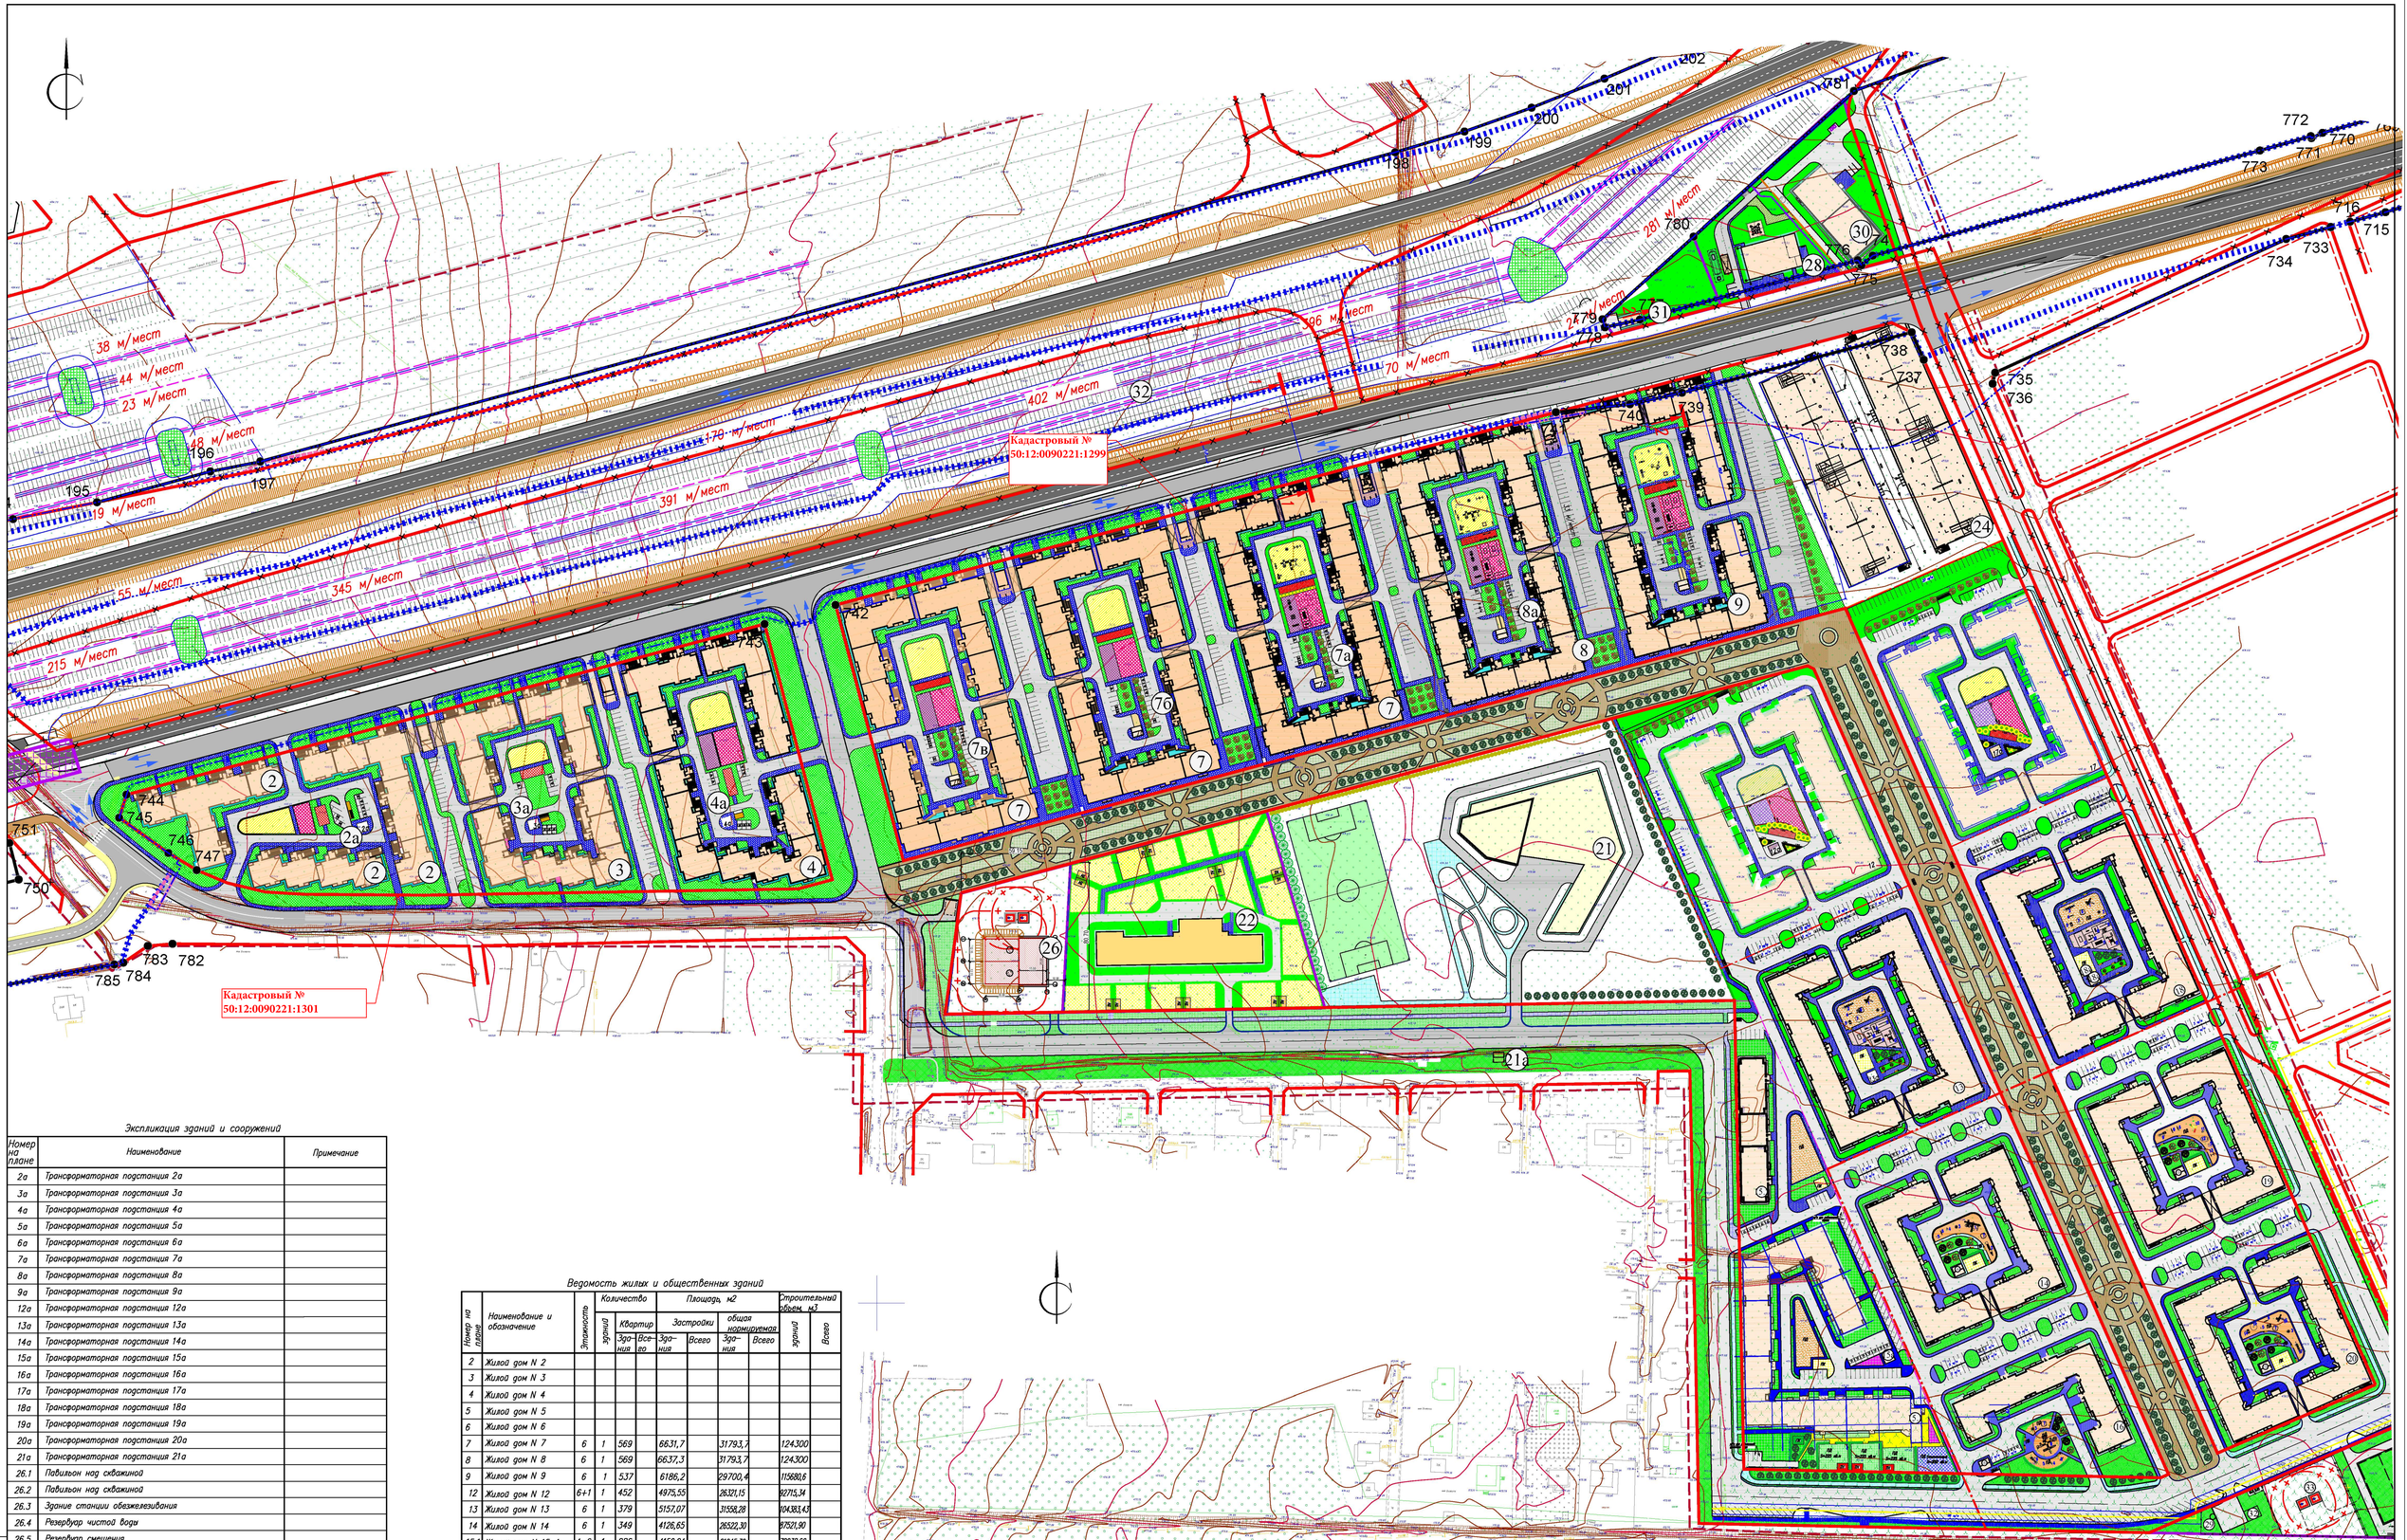

Экспликация зданий и сооружений

Номер на плане	Наименование	Примечание
2а	Трансформаторная подстанция 2а	
3а	Трансформаторная подстанция 3а	
4а	Трансформаторная подстанция 4а	
5а	Трансформаторная подстанция 5а	
6а	Трансформаторная подстанция 6а	
7а	Трансформаторная подстанция 7а	
8а	Трансформаторная подстанция 8а	
9а	Трансформаторная подстанция 9а	
12а	Трансформаторная подстанция 12а	
13а	Трансформаторная подстанция 13а	
14а	Трансформаторная подстанция 14а	
15а	Трансформаторная подстанция 15а	
16а	Трансформаторная подстанция 16а	
17а	Трансформаторная подстанция 17а	
18а	Трансформаторная подстанция 18а	
19а	Трансформаторная подстанция 19а	
20а	Трансформаторная подстанция 20а	
21а	Трансформаторная подстанция 21а	
26.1	Павильон над скважиной	
26.2	Павильон над скважиной	
26.3	Здание станции обезжелезивания	
26.4	Резервуар чистой воды	
26.5	Резервуар смешения	
26.6	Павильон над скважиной	
26.7	Павильон над скважиной	
26а	Трансформаторная подстанция 26а	
27	Площадка очистных сооружений ливневых стоков	
27а	Аккумулирующая емкость 1500 куб.м	
27б	Комплексная система очистки	
28	Котельная	
29	КНС	
30	Очистные бытовых стоков	
31	РТП N1	

Ведомость жилых и общественных зданий

Номер на плане	Наименование и обозначение	Этажность	Количество: зданий	Количество: квартир: Здания	Количество: квартир: Всего	Площадь, м2: застройки: Здания	Площадь, м2: застройки: Всего	Площадь, м2: общая нормируемая: Здания	Площадь, м2: общая нормируемая: Всего	Строительный объем, м3: здания	Строительный объем, м3: Всего
2	Жилой дом N 2										
3	Жилой дом N 3										
4	Жилой дом N 4										
5	Жилой дом N 5										
6	Жилой дом N 6										
7	Жилой дом N 7	6	1	569		6631,7		31793,7		124300	
8	Жилой дом N 8	6	1	569		6637,3		31793,7		124300	
9	Жилой дом N 9	6	1	537		6186,2		29700,4		115680,6	
12	Жилой дом N 12	6+1	1	452		4975,55		26321,15		92715,34	
13	Жилой дом N 13	6	1	379		5157,07		31558,28		104383,43	
14	Жилой дом N 14	6	1	349		4126,65		26522,30		97521,90	
15.1	Жилой дом N 15–1	4–6	1	286		4152,24		21945,39		79939,60	
15.2	Жилой дом N 15–2	4	1	86		1218,35		5857,88		21999,37	
16	Жилой дом N 16	6	1	189		2176,80		14008,58		48630,40	
17	Жилой дом N 17	6+1	1	452		4975,55		26321,15		92715,34	
18	Жилой дом N 18	6	1	487		5219,37		28803,58		101037,12	
19	Жилой дом N 19	6	1	349		4157,60		26522,30		97521,90	
20	Жилой дом N 20	6	1	349		4157,70		26522,30		97521,90	
21	Школа										
22	Детский сад на 320 мест										
24	Многоуровневая автостоянка										

Проект предусматривает размещение 3491 парковочных мест в зоне ЛЭП при общей потребности в местах для постоянного хранения – 3488маш/мест. Временные стоянки размещены в пределах жилой застройки в количестве 969 м/мест, при общей поиребности 678 м/мест.

						21.003.01–ГП		
Изм.	Кол.уч.	Лист	N док.	Подпись	Дата	Комплексная многоэтажная и среднеэтажная жилая застройка с объектами социальной и инженерной инфраструктуры по адресу: Московская область, Мытищинский район, городское поселение Мытищи, восточнее д. Погорелки. 1 этап строительства		
Разработал		Андреев			08.18		Стадия	Лист	Листов
							П	1	
Н.контр.		Кузьк				ООО "УК АПОФЕМА"			
ГИП		Кузьк							

Формат А0