



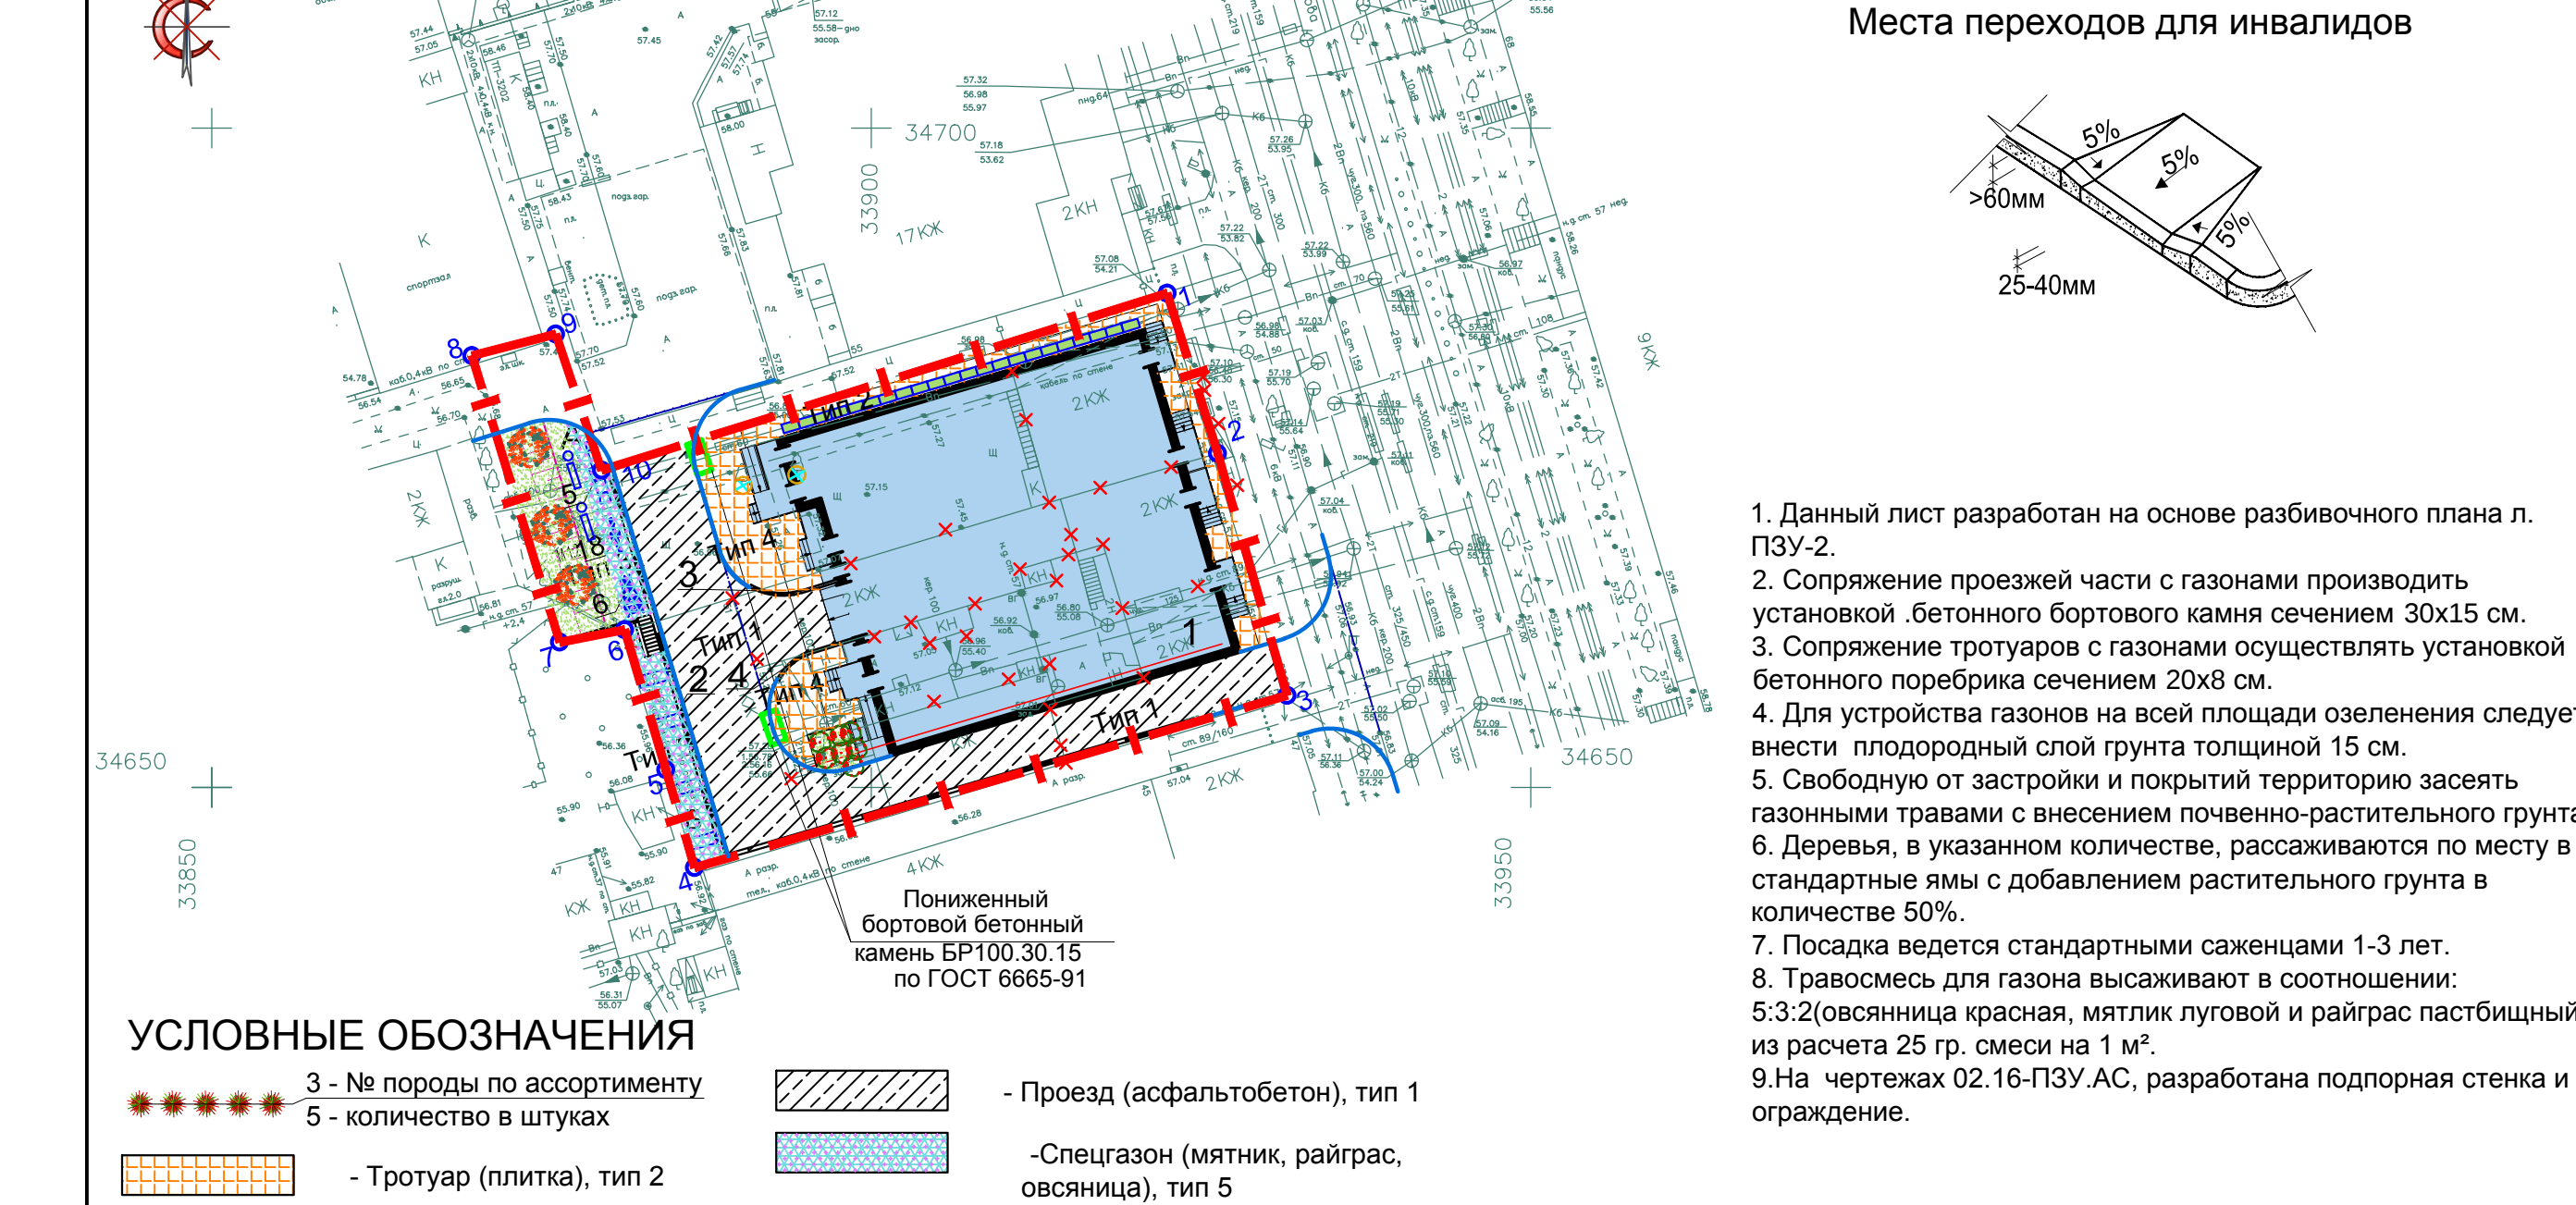


Места переходов для инвалидов

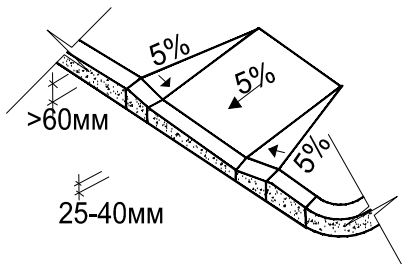

1. Данный лист разработан на основе разбивочного плана л. ПЗУ-2.
2. Сопряжение проезжей части с газонами производить установкой бетонного бортового камня сечением 30х15 см.
3. Сопряжение тротуаров с газонами осуществлять установкой бетонного поребрика сечением 20х8 см.
4. Для устройства газонов на всей площади озеленения следует внести плодородный слой грунта толщиной 15 см.
5. Свободную от застройки и покрытий территорию засеять газонными травами с внесением почвенно-растительного грунта.
6. Деревья, в указанном количестве, рассаживаются по месту в стандартные ямы с добавлением растительного грунта в количестве 50%.
7. Посадка ведется стандартными саженцами 1-3 лет.
8. Травосмесь для газона высаживают в соотношении: 5:3:2(овсяница красная, мятлик луговой и райграс пастбищный) из расчета 25 гр. смеси на 1 м².
9. На чертежах 02.16-ПЗУ.АС, разработана подпорная стенка и ограждение.


КОНСТРУКТИВНЫЕ ПОПЕРЕЧНЫЕ ПРОФИЛИ ДОРОЖНЫХ ПОКРЫТИЙ М 1: 20.

Сечение проезда и площадки для хоз. целей (тип 1)

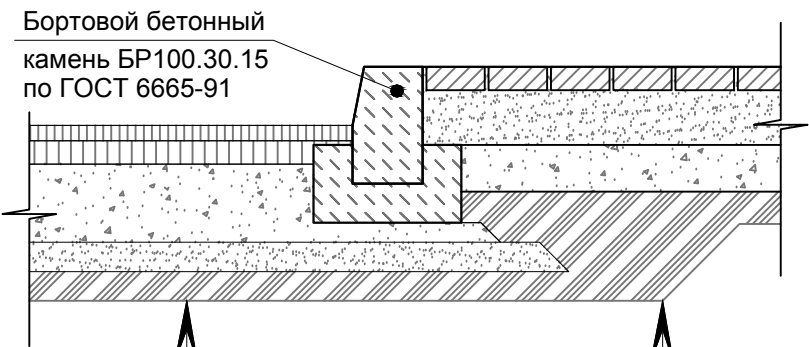

Уплотненный грунт	
Природный песок мелкий по ГОСТ 8736-2014	-0,10м
Рядовой щебень (фр.10-20мм) М 600 по ГОСТ 8267-93*	-0,10м
Цементно-песчаный слой(цемент 15%)	-0,05м
Плитка бетонная тротуарная ГОСТ 17608-91 3.Ф.8	-0,06 м

Сечение откоса (тип 2) на участке сплошного мощения плиткой

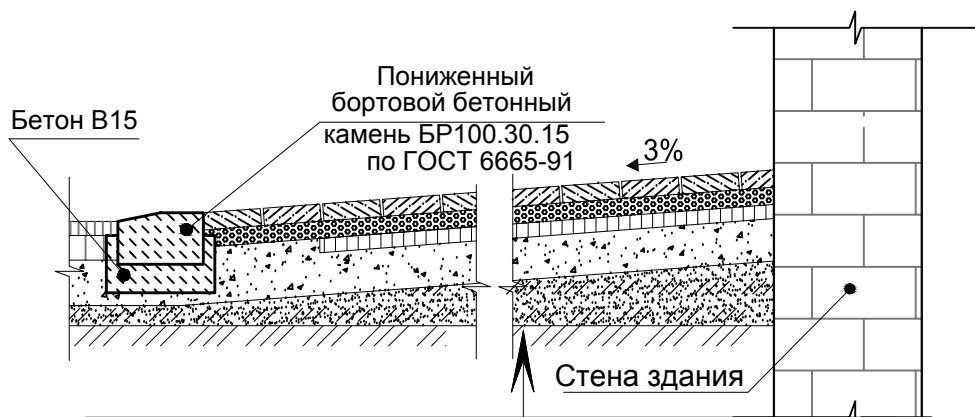

Уплотненный грунт	
Щебень ФР.10-20мм марка 600 по ГОСТ 8267-93*	-0,08м
Бетон 20	-0,06м
Цементно-песчаный слой М 400 (цемент 15%)	-0,05 м
Плитка бет. тротуарная 1Ф10.7 ГОСТ 17608-91	-0,06 м

ВЕДОМОСТЬ ЭЛЕМЕНТОВ ОЗЕЛЕНЕНИЯ

Позиция	Условные изображения	Наименование породы или вида насаждения	Возраст, лет	Кол-во, шт.	Примечание
По участку:					
1		Клен остролистный	1-3	3	саженец
2		Роза-ругоза	1	7	-
3		Газон (мятник, райграс, овсяница), м²	-	144,00	по участку
4		Спецгазон (мятник, райграс, овсяница), м²	-	80,00	по участку

ВЕДОМОСТЬ ЖИЛЫХ И ОБЩЕСТВЕННЫХ ЗДАНИЙ И СООРУЖЕНИЙ

номер на плане	Наименование и обозначение	Этажность	Количество			Площадь, м²				Строительный объем, м³	
			зданий	квартир		застройки		общая нормируемая		здания	всего
				здания	все-го	здания	всего	здания	всего		
1	2	3	4	5	6	7	8	9	10	11	12
Проектируемые здания и сооружения											
1	Многоквартирный односекционный жилой дом со встроенно-пристроенными помещениями общественного назначения и подземной автостоянкой	17	1	-	-		760,00				
2	Подпорная стенка №1										
3	Подпорная стенка №2										
4	Подпорная стенка №3										
Благоустройство											
A	Площадка для детей дошкольного и младшего школьного возраста						35,00				
Б	Площадка для хозяйственных целей						45,00				

ВЕДОМОСТЬ ПРОЕЗДОВ, ТРОТУАРОВ, ДОРОЖЕК И ПЛОЩАДОК

№ поз.	Наименование	Тип	Площадь покрытия, м²	Примечание
В границах отвода:				
1	Проезд с бордюром из бортового камня БР.100.30.15 (асфальтобетон), L=65м.п	1	375,00	
2	Отмостка (плитка) с бордюром из бортового камня БР100.20.8, L=56м.п	2	90,00	
3	Площадки для игр дошкольных групп, площадка для хозяйственной целей (спецгазон-щебень Фр.10-20мм М600 по ГОСТ 8267-93 *)	3	80,00	
4	Тротуар (плитка)	4	110,00	

ВЕДОМОСТЬ МАЛЫХ АРХИТЕКТУРНЫХ ФОРМ

№ по ПЗУ	Условные изображения	Наименование	Кол-во, шт.
1		Скамейка	2
2		Урна	2
3		Контейнер пищевых отходов объемом 0,77 м³	2
4		Балансир (3 стойки)	1
5		Игровой комплекс(10 стоек)	1
6		Карусель (8 стоек)	1
7		Стойка для сушки белья Т-образная 12 000	4
8		Ваза цветочная металлическая	22

						02.16-ПЗУ				
Изм.1	-	-	-	<i>Ома</i>	12.17	Многоквартирный односекционный жилой дом со встроенно-пристроенными помещениями общественного назначения и подземной автостоянкой по пр. Чехова, 51,53 в г. Ростове-на-Дону.				
Изм.	Кол.уч	Лист	№док	Подпись	Дата	Односекционный жилой дом		Стадия	Лист	Листов
								П	6	
ГАП	Вихарева			06.17	План благоустройства территории, М1:500			ИП Ананьев А.Г. г. Ростов-на-Дону		
Проверил	Фрисс			06.17						
Разраб.	Стоколясова			06.17						