

ВЕДОМОСТЬ ЖИЛЫХ И ОБЩЕСТВЕННЫХ ЗДАНИЙ И СООРУЖЕНИЙ


Номер на плане	Наименование и обозначение	Этажность	Количество		Площадь, м ²				Строительный объем, м ³		
			зданий	квартир	застройки		общая нормируемая		здания	всего	
					здания	все-го	здания	все-го			
Проектируемые здания и сооружения											
1	Жилой дом	25	1	239	239	916,70	916,70			61961,00	61961,00
Существующие здания и сооружения											
2	Жилой дом	16									
3	Трансформаторная подстанция						26,00				

ВЕДОМОСТЬ ПЛОЩАДОК

номер по плану	Наименование	Площадь м ²	Примечания
4	Площадка для игр детей	137,20	
5	Площадка для отдыха взрослого населения	42,70	
6	Площадка для сушки белья (хозплощадка)	64,20	
7	Автостоянка	на 10 м/мест	
8	Гостевая автостоянка (м/м для инвалидов и МГН)	на 2 м/места	
9	Гостевая автостоянка	на 8 м/мест	
10	Автостоянка	на 10 м/мест	

- Разбивка осей жилого дома поз.1 выполнена в координатах системы МСК-61.
- Привязку сооружений и проездов выполнить линейно от жилого дома поз. 1

					062/5-2016 -ПЗУ			
					«Многоэтажный жилой дом с помещениями общественного назначения и подземной автостоянкой по адресу: г. Ростов-на-Дону, ул. 2-я Баррикадная, 4 (3 этап строительства)».			
изм.	кол.	лист	№ док.	подпись	дата	Стадия	Лист	Листов
ГИП	Барбаянов				12.17	Схема планировочной организации земельного участка	П	2
ГАП	Кушнарева				12.17			
Выполнил	Корлякова				12.17			
Н.контр.	Короленко				12.17	Разбивочный план М1:500	ООО «СпецКомплексПроект». г. Ростов-на-Дону	

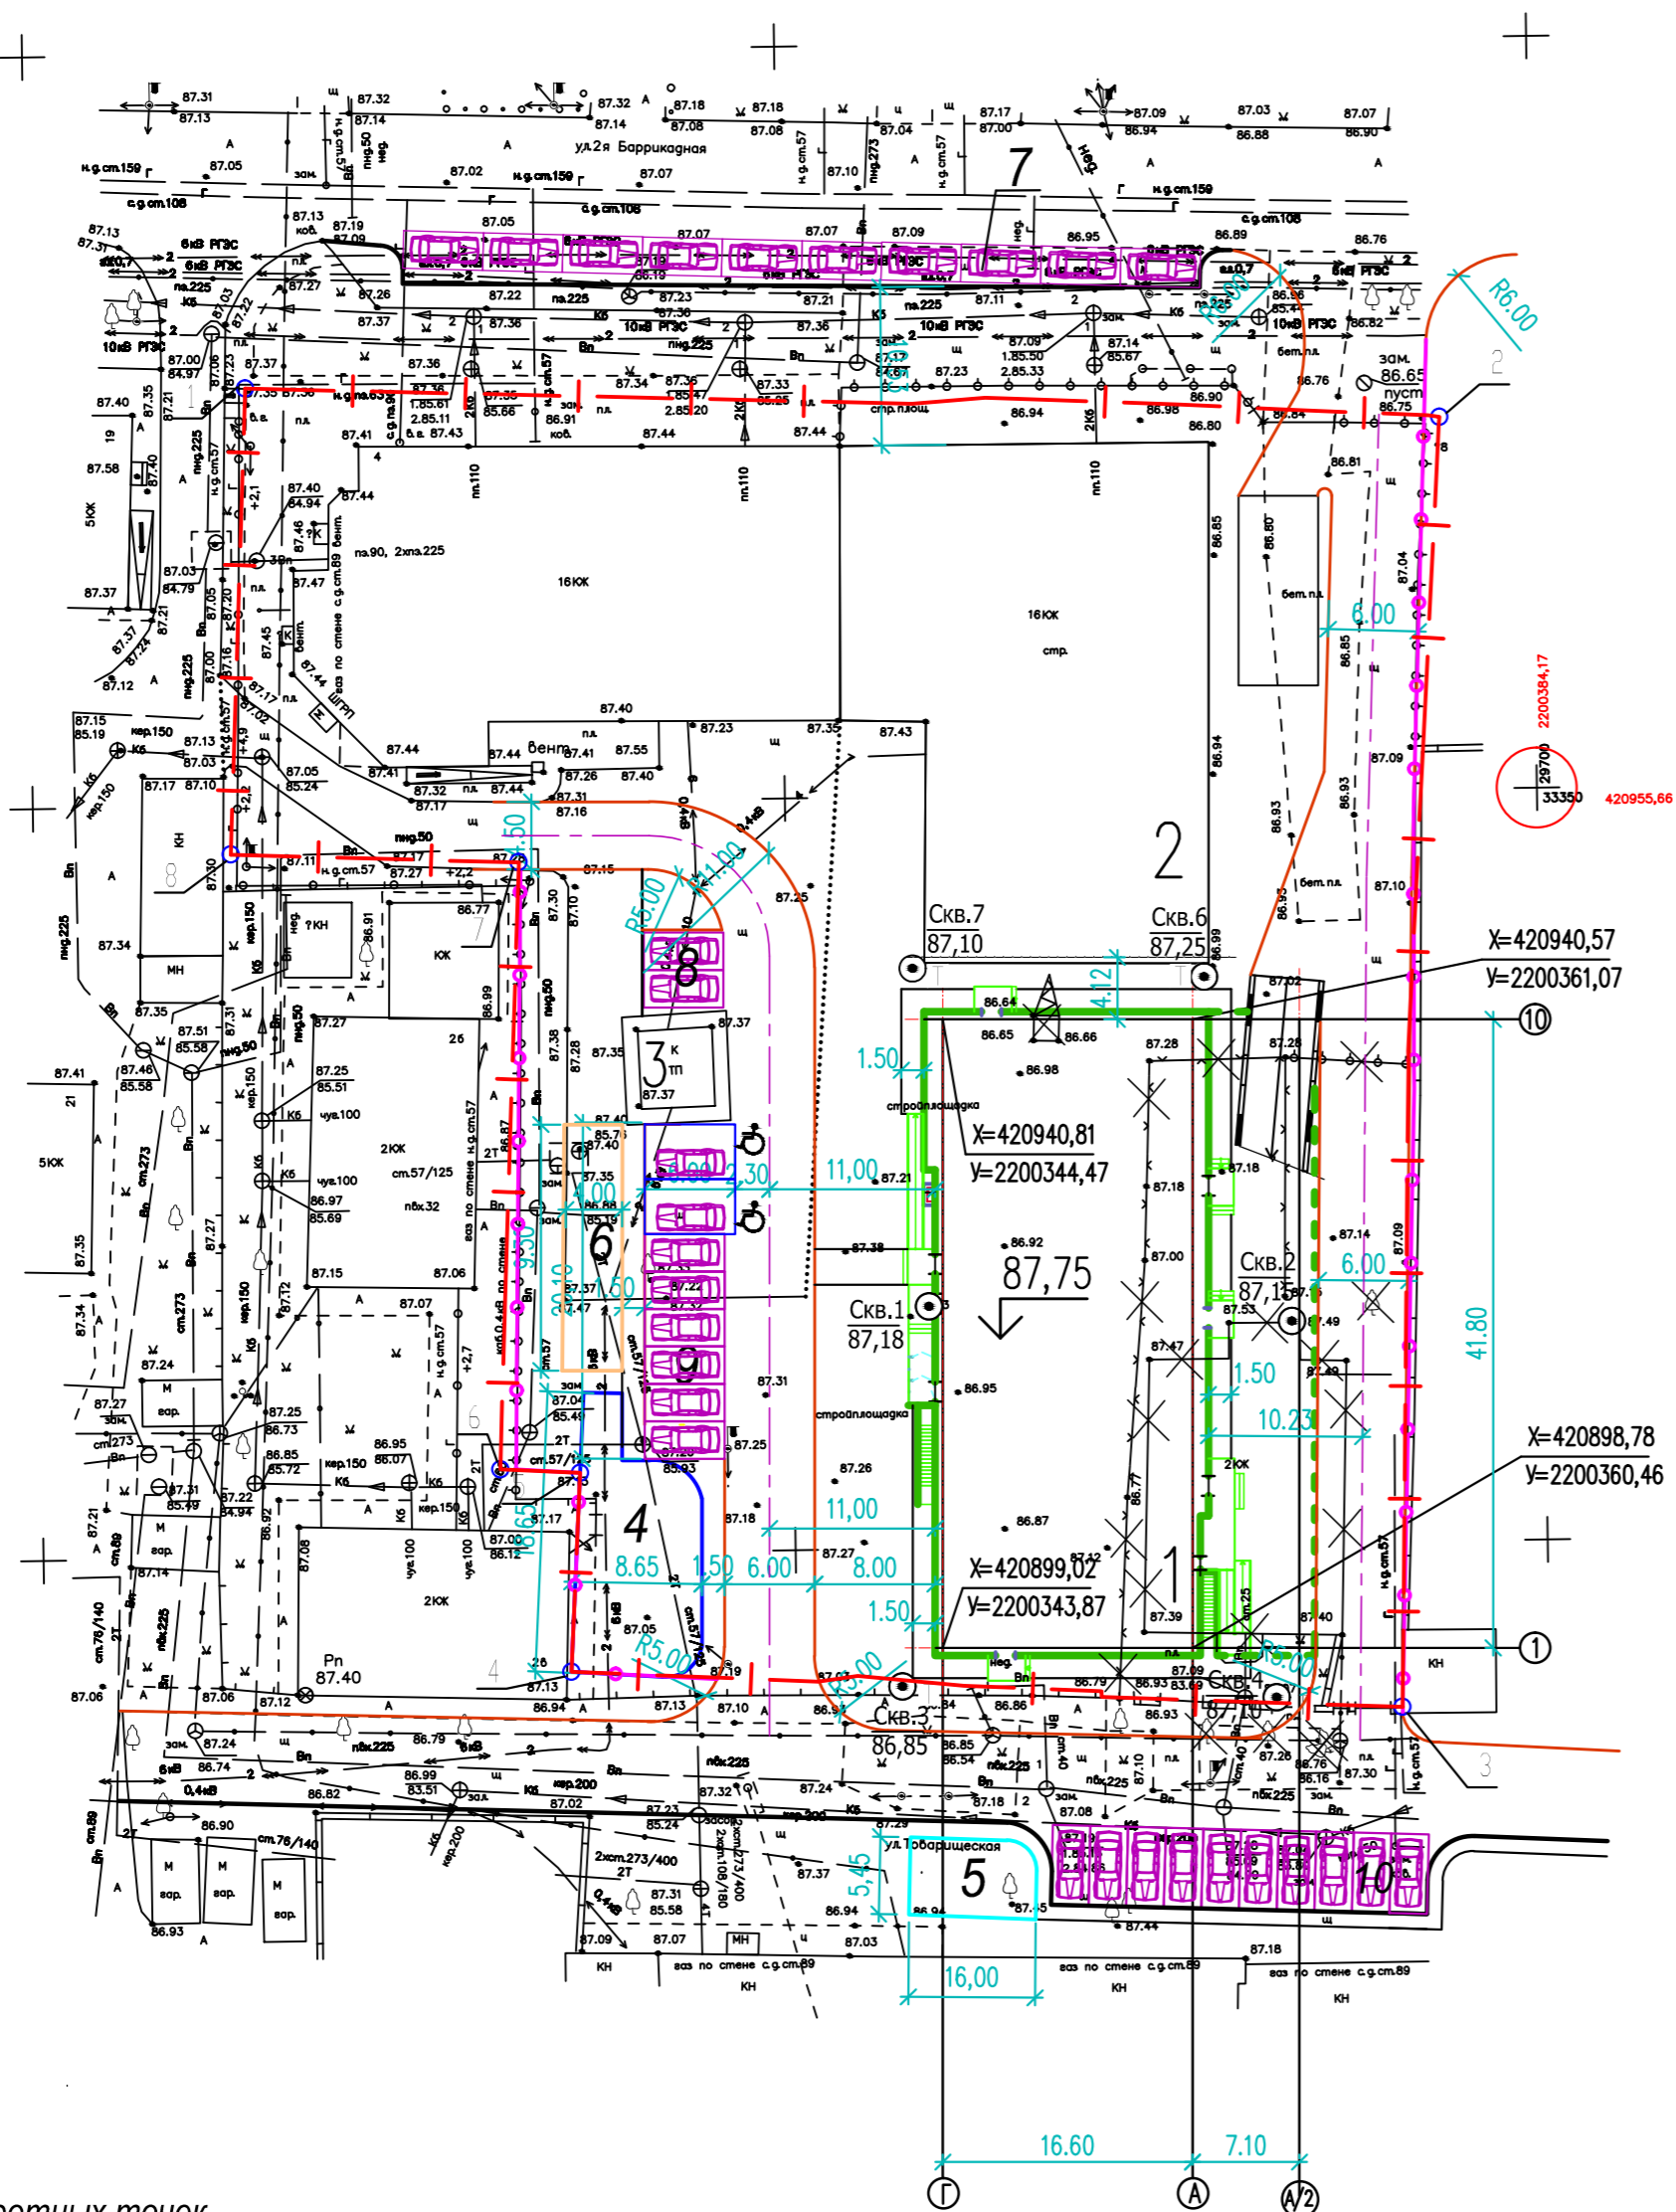

Каталог координат поворотных точек границ земельного участка с КН 61:44:0060606:483

Номера точек	Координаты	
	X	Y
1	420 983.43	2 200 298.69
2	420 980.17	2 200 378.04
3	420 894.44	2 200 372.88
4	420 897.72	2 200 318.90
5	420 910.95	2 200 319.70
6	420 911.28	2 200 314.40
7	420 951.60	2 200 316.34
8	420 952.46	2 200 297.19

Взам. инв. №
Ивл. № подл.
Подпись и дата