


Схема планировочной организации земельного участка М1:500

Строительство 9-этажных жилых домов по ул. Гагкаяева в г. Владикавказе

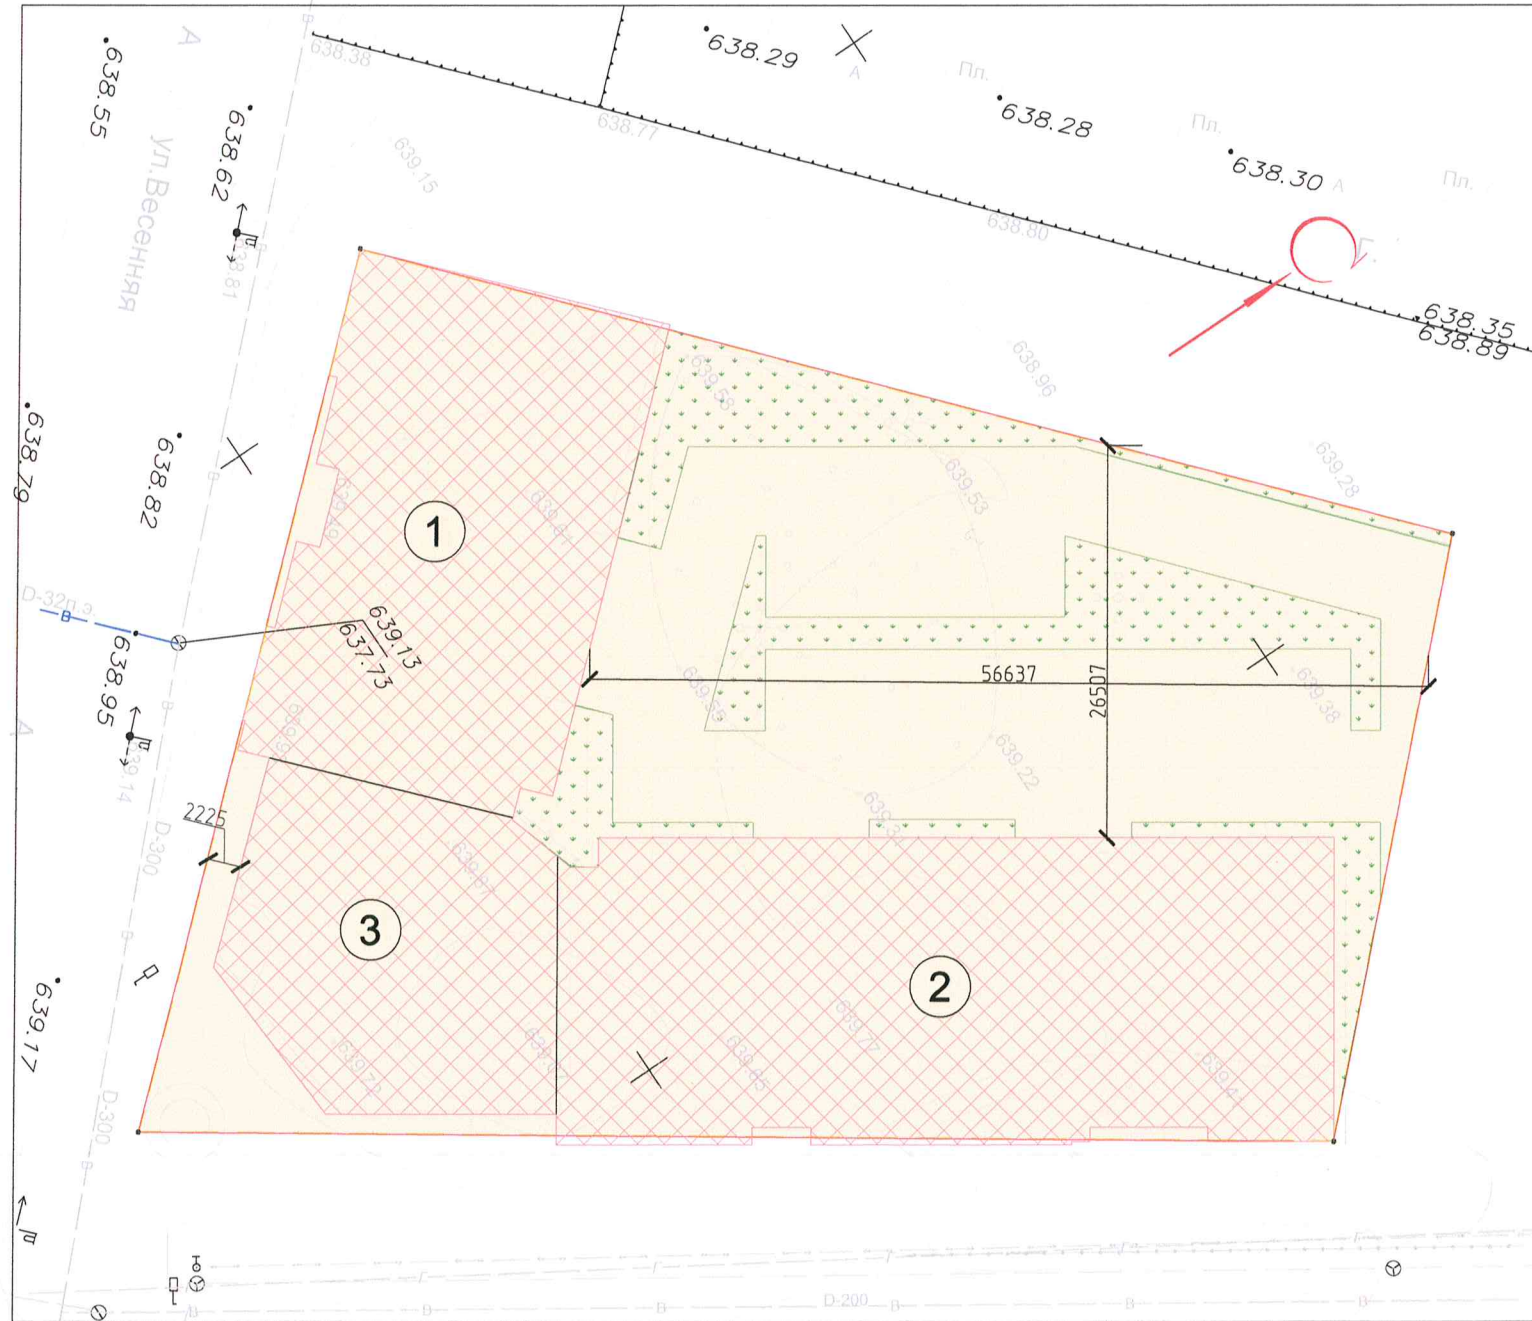

Условные обозначения:

- ⊗ - границы земельного участка, площадью 4000 кв.м.
- - граница допустимого размещения зданий и сооружений
- ⊙ - зеленые насаждения
- ⊠ - проектируемые здания

Баланс участка

Наименование	Ед. изм. м2	Ед. изм. %
Площадь участка	4000	100
Площадь застройки	2191,8	54,8
Площадь озеленения	482,1	12,0
Площадь твердого покрытия	1321,1	33,0



Согласовано

Взам. инв. №

Подп. и дата

Инв. № подл.

Номер на плане	Наименование и назначение	Этажность			Количество зданий	Площадь кв.м.				Материал стен		
		Надзем	Подзем	Всего		Квартир		Общая нормируемая				
						Этаж	Всего	Здания	Всего		Жилая	Всего
1.	Многоквартирный жилой дом	9	0	9	1	12	108	722,6	722,6	1873,8	6053,4	керамич. блок
2.	Многоквартирный жилой дом	9	0	9	1	12	108	1026,8	1026,8	260,8	8968,5	керамич. блок
3.	Офисное здание	1	0	1	1	1	1	442,4	442,4	-	442,4	керамич. блок

Изм.	Кол. уч.	Лист	№ док.	Подп.	Дата
				<i>[Signature]</i>	
ГАП					
Архитектор					

Строительство 9-этажных жилых домов по ул. Гагкаяева в г. Владикавказе

СПОЗУ

Стадия	Лист	Листов
П	1	

Схема планировочной организации земельного участка