
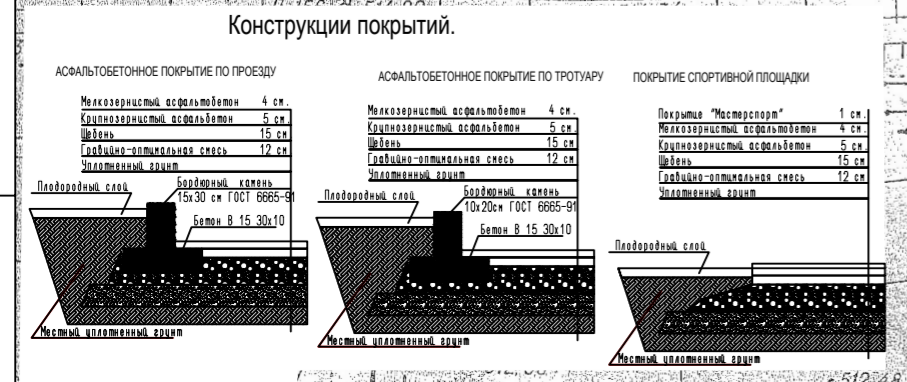


- Экспликация зданий и сооружений:
- 1- Проектируемый жилой дом. Блок "3" (12 этажей) - I этап строительства
 - 2- Проектируемый жилой дом. Блок "4" (17 этажей) - II этап строительства
 - 3- Проектируемый жилой дом. Блок "5" (17 этажей) - II этап строительства
 - 4- Строящийся жилой дом
 - 5- Существующий жилой дом
 - 6- Трансформаторная подстанция (I этап строительства)
 - 7- Резервуар для ливневых стоков (I этап строительства)

Схема планировочной организации земельного участка. М 1:500

- Условные обозначения:
- существующий объект
 - проектируемый объект
 - A1 - гостевая стоянка автомобилей жильцов
 - A2 - стоянка автомобилей общественных помещений
 - И - машиноместо для инвалидов
 - - асфальтовое покрытие проездов
 - М - площадка для мусора
 - граница участка
 - граница этапов строительства
 - граница санитарно-защитной зоны от железной дороги
 - травянное покрытие
 - песчанное покрытие
 - - покрытие тротуарной плиткой
 - траектория движения транспортных средств
 - съезд для инвалидов

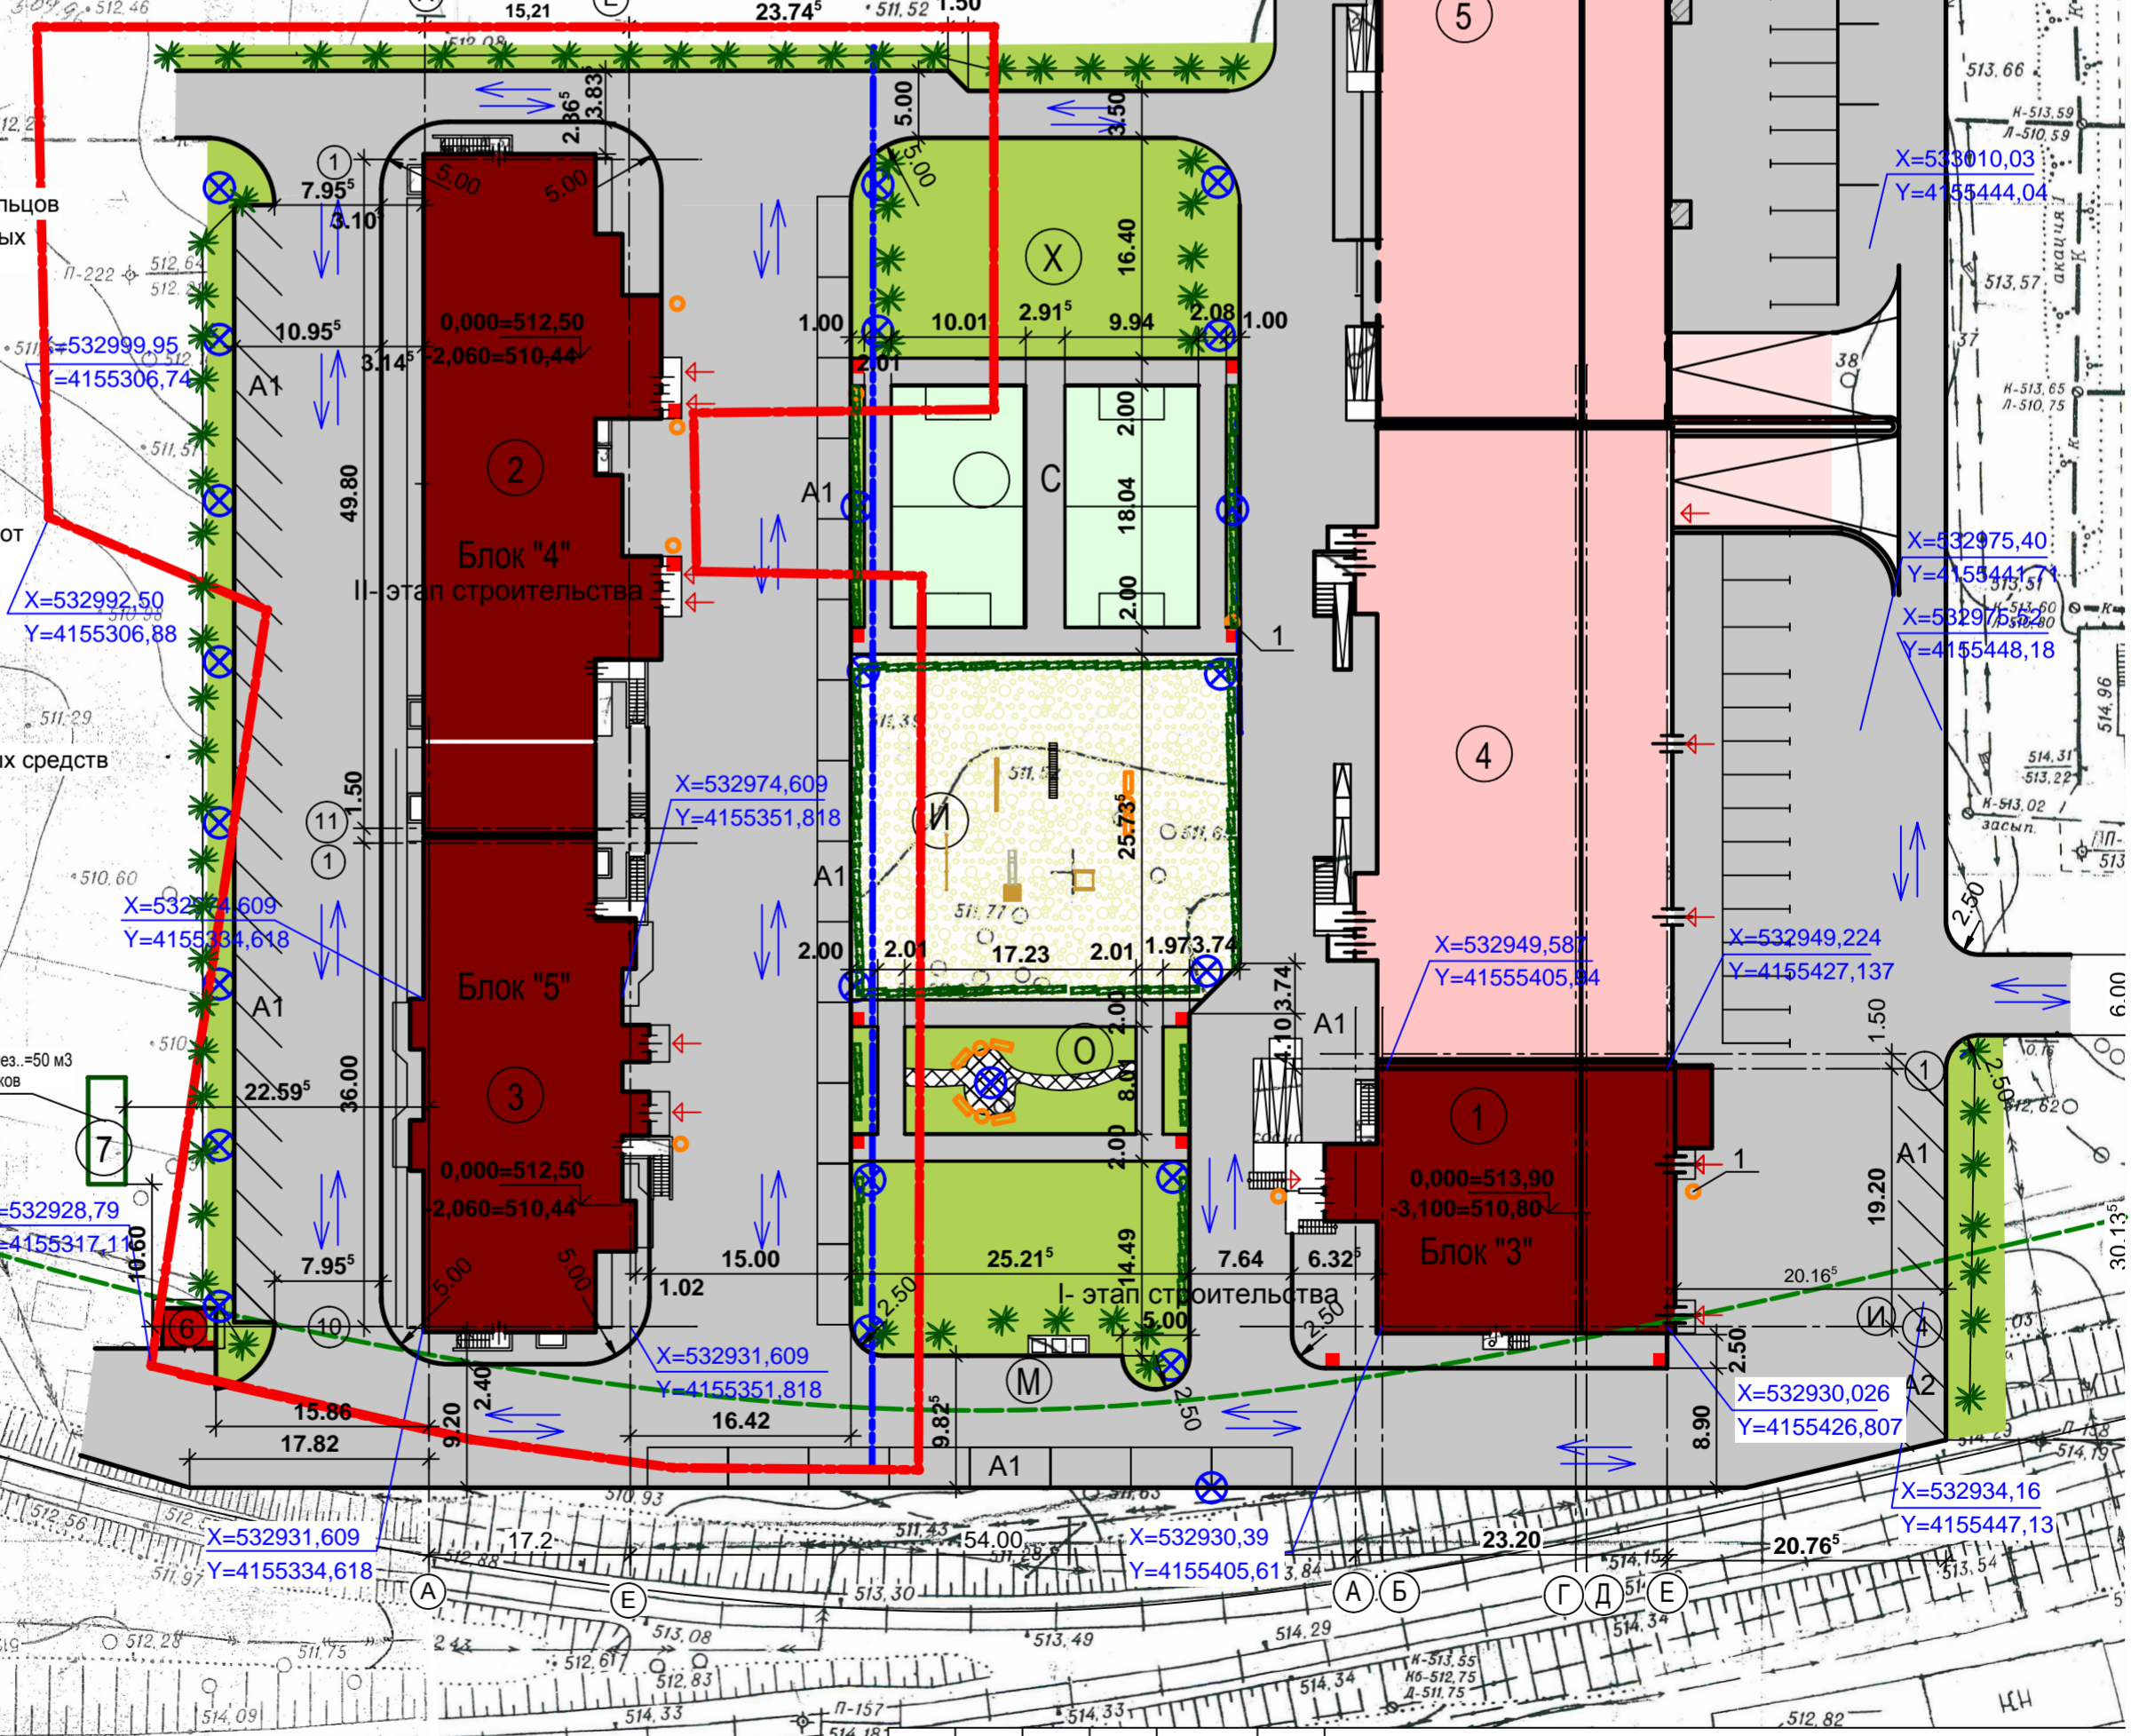

Изм.	Кол.уч.	Лист	№ док.	Подп.	Дата
				Кириллов	
				Туханов	
				Кириллов	
				Копылов	

5-2017 ПБ		
Строительство многоквартирных жилых домов в Октябрьском районе г. Улан-Удэ. III этап строительства. Блок 6		
Изм.	Кол.уч.	Лист
Гип	Туханов	1
ГАП	Кириллов	
Н. контр.	Копылов	
Схема планировочной организации земельного участка. М 1:500		ООО "Проектсервис"