СХЕМА ПЛАНИРОВОЧНОЙ ОРГАНИЗАЦИИ ЗЕМЕЛЬНОГО УЧАСТКА

М 1:500; Схема расстановки ТСОДД. М1:500

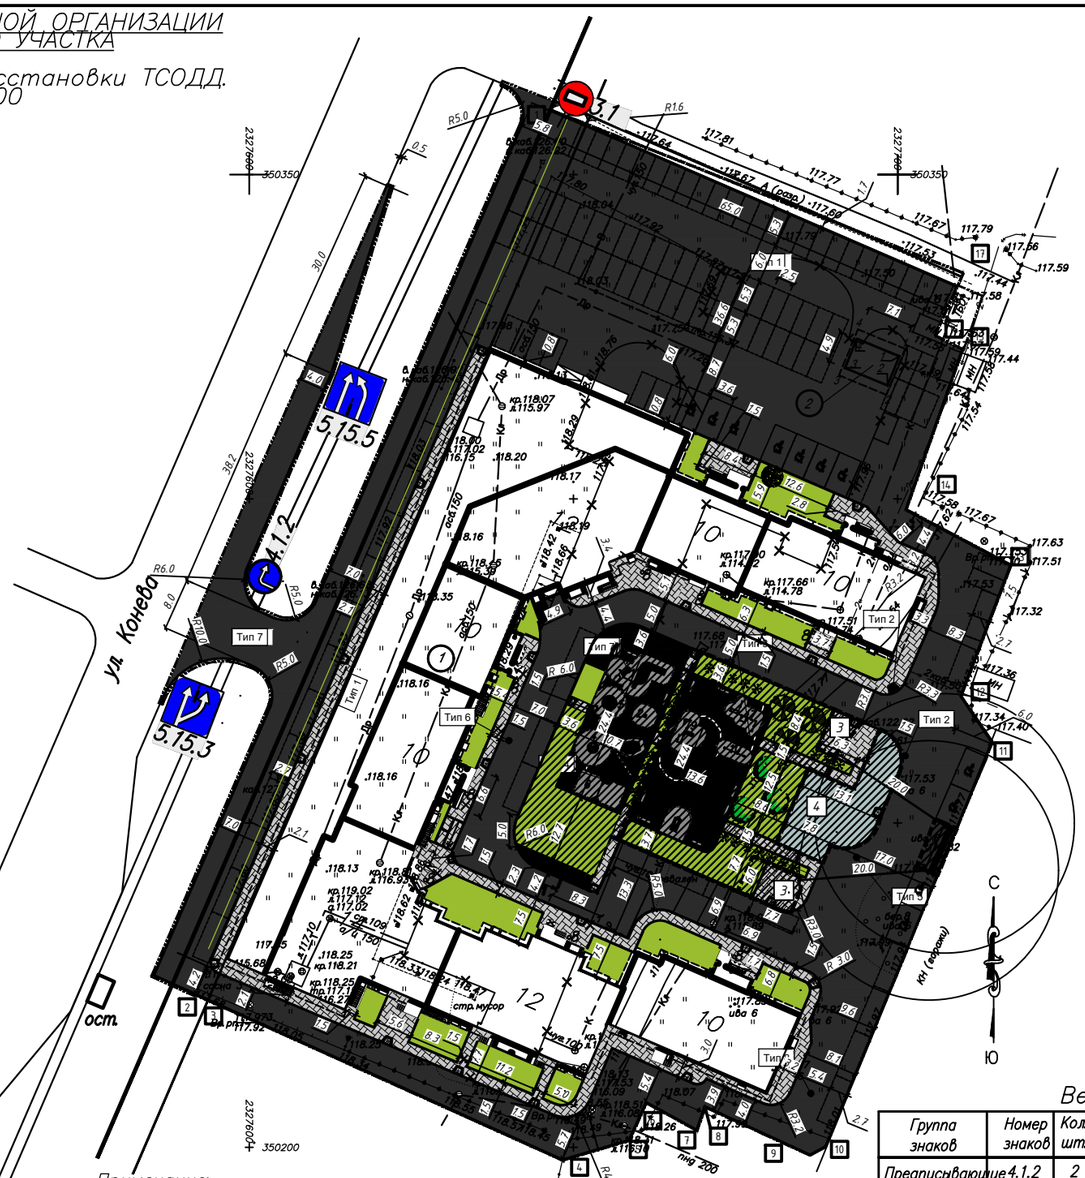

Ведомость координат поворотных точек земельного участка

Номер точек	Координаты X	Координаты Y
1	350359.96	2327648.44
2	350225.14	2327588.11
3	350225.14	2327588.12
4	350198	2327648.32
5	350201.06	2327658.67
6	350206.86	2327661.22
7	350202.57	2327669.02
8	350206.19	2327670.37
9	350198.77	2327686.42
10	350200.04	2327688.86
11	350262.49	2327714.61
12	350269.56	2327709.72
13	350289.77	2327717.42
14	350298.34	2327701.32
15	350323.03	2327710.07
16	350325.21	2327705.78
17	350334.81	2327710.15

Координаты углов площадки для подстанции

Номер точек	Координаты X	Координаты Y
1	350323.112	2327701.11
2	350316.03	2327698.22
3	350319.04	2327690.92
4	350326.13	2327693.87

Координаты углов подстанции

Номер точек	Координаты X	Координаты Y
1	350321.97	2327700.26
2	350317.47	2327698.42
3	350320.18	2327691.82
4	350324.68	2327693.70

Условные обозначения :

- Граница участка
- Граница доп. благоустройства
- Красная линия
- Линия застройки
- Ограждение площадки мусороконтейнеров из профлиста по металл. столбам (Н=1.6м)
- Здание /сооружение/ проектируемое
- Асфальто–бетонное покрытие проезда в бордюре БР 100.30.15
- Плитка тротуарная – покрытие тротуара в бордюре БР 100.20.8
- Посев трав – озеленение территории
- Асфальто–бетонное покрытие площадок в бордюре БР 100.20.8
- Демонтаж существующих построек
- Съезд для маломобильных групп населения
- Временные парковки
- Парковки для МГН

Экспликация площадок :

- Площадка для детей дошкольного и младшего возраста
- Площадка для занятий физкультурой
- 3 Площадка для отдыха взрослого населения
- 4 Площадка для хозяйственных целей
- Резиновое покрытие
- Песчаная подсыпка. Покрытие, укрепленное георешеткой.(Для возможности проезда пожарной техники к жилым и общественным зданиям по ул. Конева)

Ведомость дорожных знаков

Группа знаков	Номер знаков	Кол. шт.	Наименование знаков	Размеры знака ГОСТ 52290–2004
Предписывающие знаки	4.1.2	2	Движение направо	А=900
Знаки особых предписаний	5.15.3	1	Начало полосы	А=900
	5.15.5	1	Конец полосы	А=900
Запрещающие знаки	3.1	1	Въезд запрещен	А=900

Примечание:
1. Схема организации дорожного движения разработана в соответствии ГОСТ Р 52289–2004, ГОСТ Р 52290–2004, ПДД.
2. Дорожные знаки установить согласно ГОСТ Р 52290–2004 на высоте от нижнего края знака до поверхности асфальтового покрытия: от 2,0 м до 3,0 м при установке сбоку от проезжей части. Щитки знаков из световозвращающих материалов. Стойки знаков d=0.076 м L=4 м, оцинкованные.
3. Размеры указаны в метрах.

ВЕДОМОСТЬ ЖИЛЫХ И ОБЩЕСТВЕННЫХ ЗДАНИЙ И СООРУЖЕНИЙ.

№ на плане	Наименование и обозначение	этажность	Количество: зданий	Количество квартир: здания	Количество квартир: всего	Площадь, м2. застройки: здания	Площадь застройки: всего	Площадь общая нормируемая: здания	Площадь общая нормируемая: всего	Строительный объем м3.: здания	Строительный объем: всего
1	Многоквартирный жилой дом	10–14	1	--	--	4026,0	4026,0				
2	Трансформаторная подстанция	1	1	--	--	34,8	34,8				

Изм.	Кол.уч.	Лист	№ док.	Подп.	Дата
1	–	зам.	01–п		V/19

1–2018–9–ПЗУ.ГЧ

МНОГОКВАРТИРНЫЙ ДОМ СО ВСТРОЕННО–ПРИСТРОЕННЫМИ ПОМЕЩЕНИЯМИ ПО УЛ. КОНЕВА В Г. ВОЛОГДЕ

Разработал	Веселова	
ГИП	Кирсанов	
Контроль	Захарова	

Схема планировочной организации земельного участка М1:500; Схема расстановки ТСОДД. М1:500

Стадия	Лист	Листов
П	2	

ООО "НПО"АБРИС""

Согласовано

Взам. инв. №

Подп. и дата

Инв.№ подл.