


Ведомость жилых и общественных зданий и сооружений

Номер на плане	Наименование и обозначение	Этажность	Количество		Площадь, м2		Строительный объем, м3	
			зданий	квартир	застройка	общая нормируемая		всего
						зданий	всего	
1	Жилой дом	24	1	286	1221.58	14491.56	83052.50	
2	Подземная автостоянка			42м/места				
3	Площадка для игр детей дошкольного и младшего школьного возраста				351			
4	Площадка для отдыха взрослого населения				52			
4	Площадка для занятий физкультурой				121			
5	Площадка для сушки белья				60			

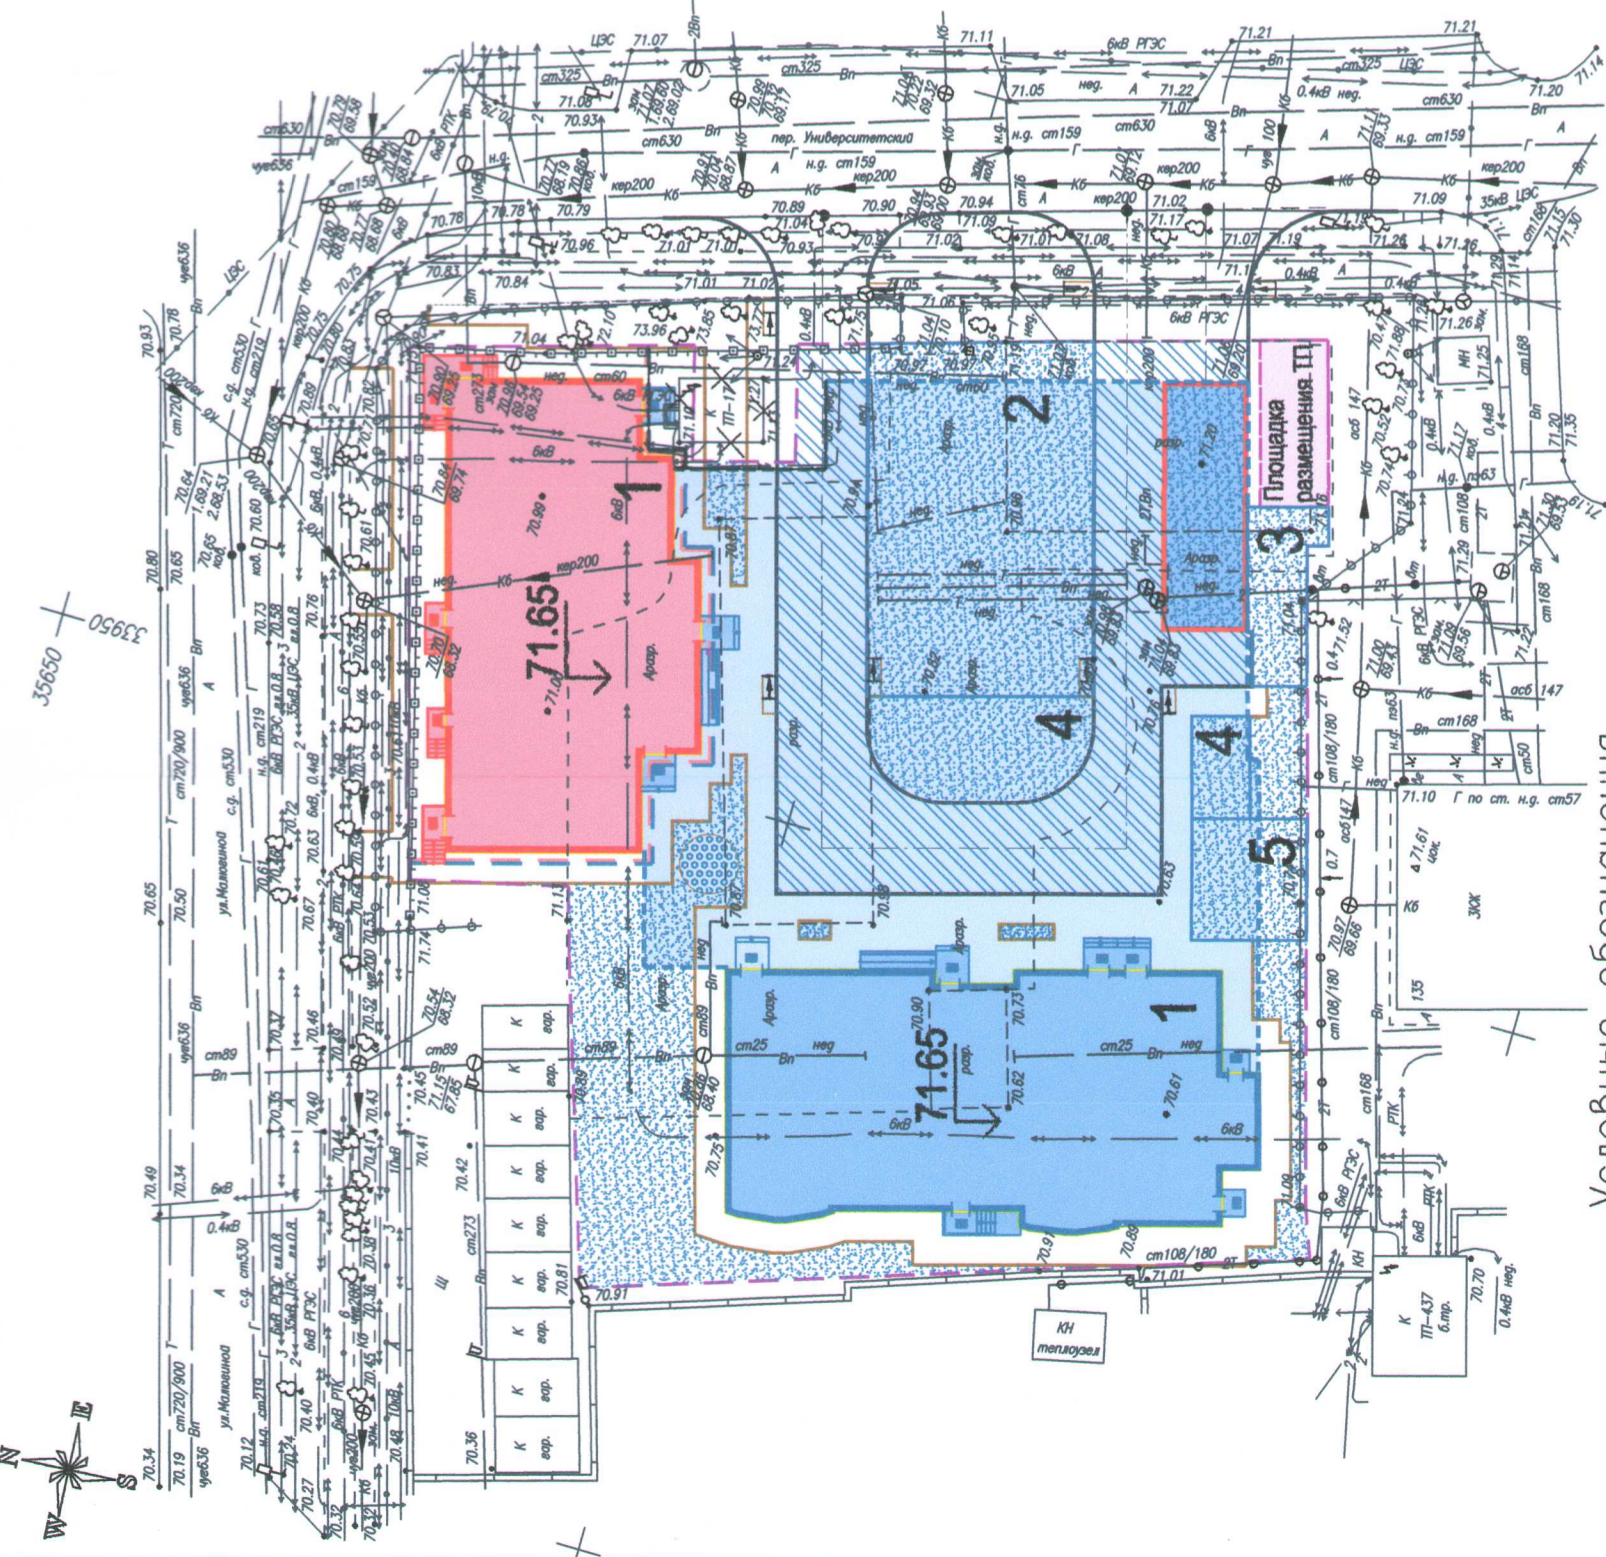

Условные обозначения

- Граница участка
- Условная граница проектирования 1 этапа
- Условная граница проектирования 2 этапа
- Объекты 1 этапа строительства
- Объекты 2 этапа строительства
- Озеленение 2 этапа строительства
- Автодороги 2 этапа строительства

1. Проектируемые жилые дома привязаны на топооснове, выполненной ООО "Геовектор" в 2017г.
2. Система координат – местная.
3. Система высот – Балтийская.
4. Границы участка и красная линия нанесены в соответствии с градостроительным планом N RU 61310000-0220171800400064 от 8.02.17г., выполненным Департаментом Архитектуры и Градостроительства г.Ростова –на –Дону.

Изм.		Кол.уч.	Лист ? док.	Подпись	Дата
Разработал	Маросина	Давиденко	Давиденко	01.17г	
Проверил	Давиденко	Давиденко	Давиденко	01.17г	
ГАП	Давиденко	Обицки	Обицки	01.17г	
Н.контроль	Обицки	Обицки	Обицки	01.17г	
ГИП	Обицки	Обицки	Обицки	01.17г	

АСП-09/2017-01-ПЗУ		Строительство многоквартирного жилого дома по адресу: Ростовская обл., г. Ростов-на-Дону, пер. Университетский, 137-139
Схема планировочной организации земельного участка	Стадия	Лист
П	П	2
Этапы строительства М1:500	Листов	
000 "АСП"		

Ивб. N подл.	Подпись и дата	Взам. инб. N
--------------	----------------	--------------