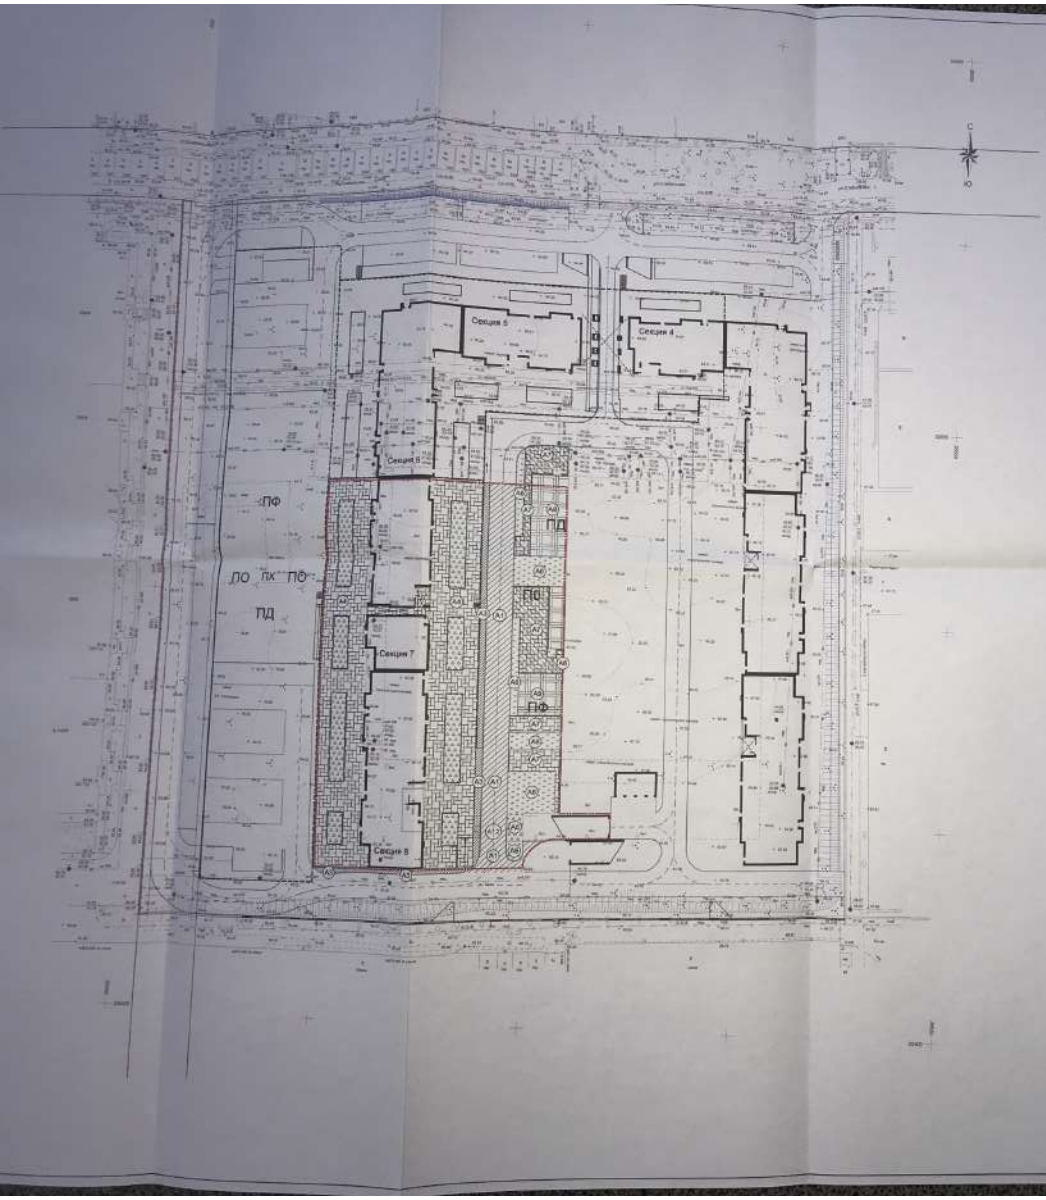

Условные обозначения

- Красные линии
- Границы земельного участка проектирования и строительства
- Проектируемые 25-ти этажные жилые многоквартирные секции
- Границы третьего этапа строительства
- Контур встроенно-пристроенной подземной автостоянки
- ПО ПЛ — Площадки Дворового благоустройства
- Проезды первого этапа строительства
- Проектируемое покрытие тротуаров
- Проектируемое покрытие террас на эксплуатируемой кровле (тротуарная плитка)
- Проектируемое озеленение на эксплуатируемой кровле
- Проектируемый газон партерный
- Проектируемое покрытие площадок (тротуарная плитка)
- Проектируемое покрытие для игр детей, занятий спортом
- Проектируемые ограждения
- Проектируемые откосы

Ведомость покрытий проездов, тротуаров, дорожек

Поз.	Наименование	Тип	Площадь покрытия м2	Примечание
1	Проезды из асфальтобетона по грунту	А1	650,21	
2	Проезды из асфальтобетона эксплуатируемой кровли	А1,2	39,97	
3	Пешеходные дорожки, тротуары (тротуарная плитка) - серая кант.	А3	187,66	
4	Проектируемое покрытие террас на эксплуатируемой кровле (тротуарная плитка)	А4	1 730,70	
5	Озеленение на эксплуатируемой кровле - почвопокровные растения	А5	467,29	
6	Озеленение на территории, площадках для игр детей, занятия спортом (газон партерный)	А6	350,45	
7	Проектируемое покрытие на площадках для игр детей, занятия спортом (тротуарная плитка) - серая кант.	А7	406,89	
8	Проектируемое покрытие на площадках для игр детей - резиновая плитка Эко Стил на втулках 500х500х40 мм - зеленая	А8	334,74	
9	Проектируемое покрытие на площадках для игр детей, занятия спортом - резиновая плитка Эко Стил на втулках 500х500х40 мм - терракотовая	А9	105,26	

Ведомость площадок благоустройства

Поз.	Обозначение	Наименование	Площадь кв.м.	Примечание
ПД		Площадки для игр детей дошкольного и младшего школьного возраста на кровле подземной автостоянки	321,11	
ПО		Площадки для хозяйственных целей на кровле подземной автостоянки	112,99	
ПФ		Площадки для занятий физкультурой на кровле подземной автостоянки	1 110,12	
ПХ		Площадки для отдыха взрослого населения на кровле подземной автостоянки	76,81	
			1 640,69 м2	

			203/17-ПЗУ	
			Многоквартирный жилой комплекс с автостоянкой и встроенными помещениями общественного назначения по ул. Стабильной 3 в г. Ростове-на-Дону. 3 этап строительства.	
Изм.	Кол.уч.	Лист	№ док.	Подп.	Дата	Схема планировочной организации земельного участка	Стадия	Лист	Листов
ГИП	Кривов П.Г.				06.17		П	8	
Проверил	Тимонина А.С.					План проездов, тротуаров, дорожек и площадок М 1:500	ООО ПТМ Гедзюковой Е.Д.		