




Дополнение вынесено.  
Тел. спец. ТТ Рукосмикина  
*[Signature]*

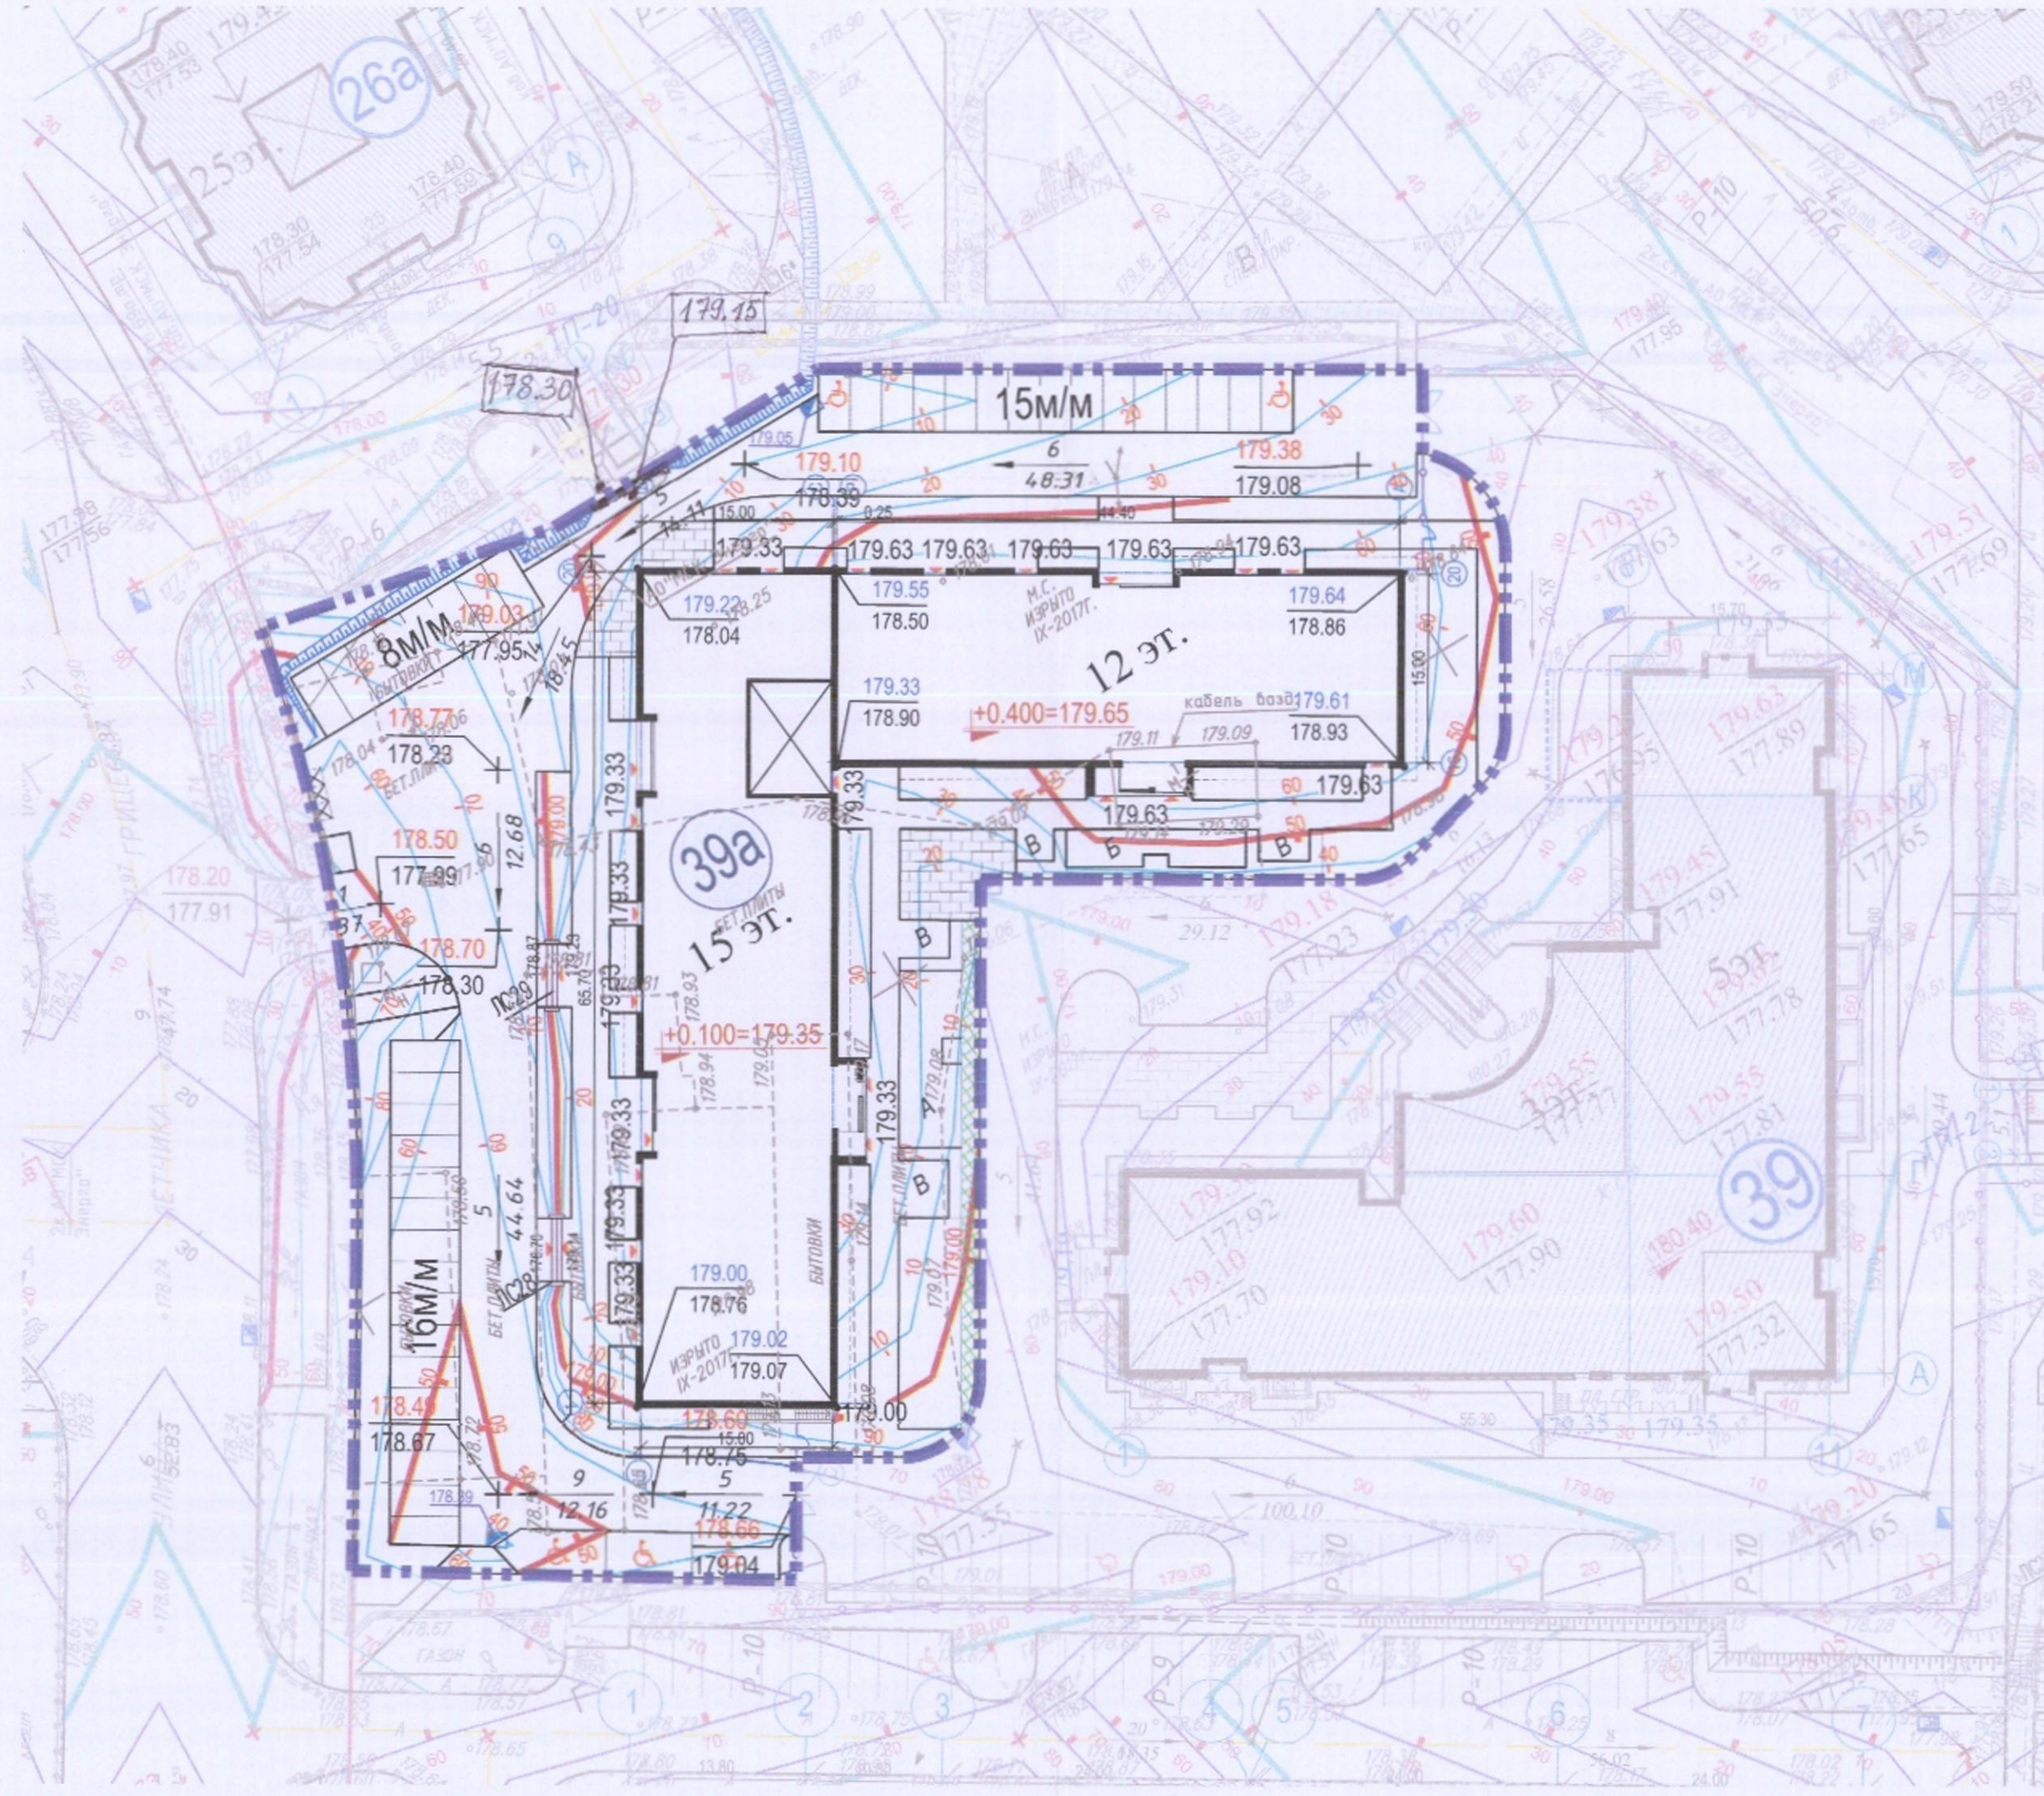

Данный топографический план является точной копией оригинала ГБУ "Мосгоргеотрест", выполненного в 2017 г.

### Ведомость жилых и общественных зданий и сооружений

Номер на плане	Наименование	Этажность	Кол-во		Площадь, м2				Строительный объем, м3	
			Зданий	Квартир	застройки		общая площадь помещений обществ. назначения		здания	всего
					здания	всего	здания	всего		
39	Поликлиника на 310 посещений*	3,5	1	-	2002.18	2002.18	9096.46	9096.46	41456.0	41456.0
39а	Административно-офисное здание	12,15	1	-	1787.80	1787.80	22854.9	22854.9	89554.69	89554.69

\* Здание построено

### Условные обозначения

Обозначение	Наименование
	Граница проектирования (межевания)
	Проектируемое административно-офисное здание
	Проектируемые проезды, дороги, тротуары
	Проектируемые автостоянки
$154.40$ + $153.00$	Точка перелома проектного рельефа Проектная отметка точки Существующая отметка точки
$179.55$ $178.50$	Проектная отметка угла здания Существующая отметка здания
$\frac{6}{12.68}$	Проектный уклон (промилле) Расстояние между точками (метры)
	Ранее запроектированные горизонталы (положительное заключение негос. экспертизы № 50Н-1-9-1305-13 от 25.09.2013)
	Проектные горизонталы
$+0.400=179.65$	Отметка чистого пола первого этажа
	Проектируемый откос
	Дождеприемная решетка
	Противопожарная стена на переделе рельефа.

По вопросам несоответствия планового положения подземных коммуникаций обращаться по тел. (495) 614-54-39

Положение электрических кабелей проверено по материалам МКС ПАО "МОЭСК" Дата: 20.12.2017г. Исполнитель: Пискунова Д. А.

Взам. Инв. №  
Подпись и дата  
Инв. № подл.

Без печати ГБУ "Мосгоргеотрест" недействителен. Использование другими организациями не допускается.	ИНЖЕНЕРНО-ТОПОГРАФИЧЕСКИЙ ПЛАН	МОСКМАРХИТЕКТУРА © ГБУ "Мосгоргеотрест"	Заказчик: ПАО "Группа компаний ПИК"	Шифр: 01-СНП-ПИР/2017-П-39а-ПЗУ
Полевые работы: <i>Огренченко П. Б.</i>	Заказ № 3/5216-17	от 24.08.2017	Мкр. "Солнцево-Парк" по адресу: г. Москва, пос. Внуковское, вл.6/1	
Намерал. работ: <i>Воронова О. А.</i>	Заказчик: ПАО "Группа Компаний ПИК"		Изм. Кол.уч.	Лист № док. Подл. Дата
Подзем. работ: <i>Самойлова Н. О.</i>	Наименование объекта:		Разработал: Белая	10.2017
Коррект. топогр: <i>Горусова С. В.</i>	Адрес объекта: г. Москва, Новомосковский АО, посел. Внуковское, дер. Пыхтино, уч. 6/1а		Проверил: Дружинина	10.2017
Коррект. подза: <i>Шыжнова Л. А.</i>	Номенклатура: С-V-12-09, С-V-12-10, С-V-12-14		Офисный центр, поз. 39а	
ЛГР (Нр.лин.): <i>Таненбаум М. И.</i>	Лист 1	Листов 1	Масштаб 1:500	Стадия п
Дата выпуска заказа: 12.01.2018	Лист 1		Листов 1	Листов 3
			ГИП Фесенко	10.2017
			План организации рельефа М 1:500	
			ООО "ПИК-Проект"	