


139.79

НАВАЛЫ ГРУНТА И ЖБ ЛОМА +10,8


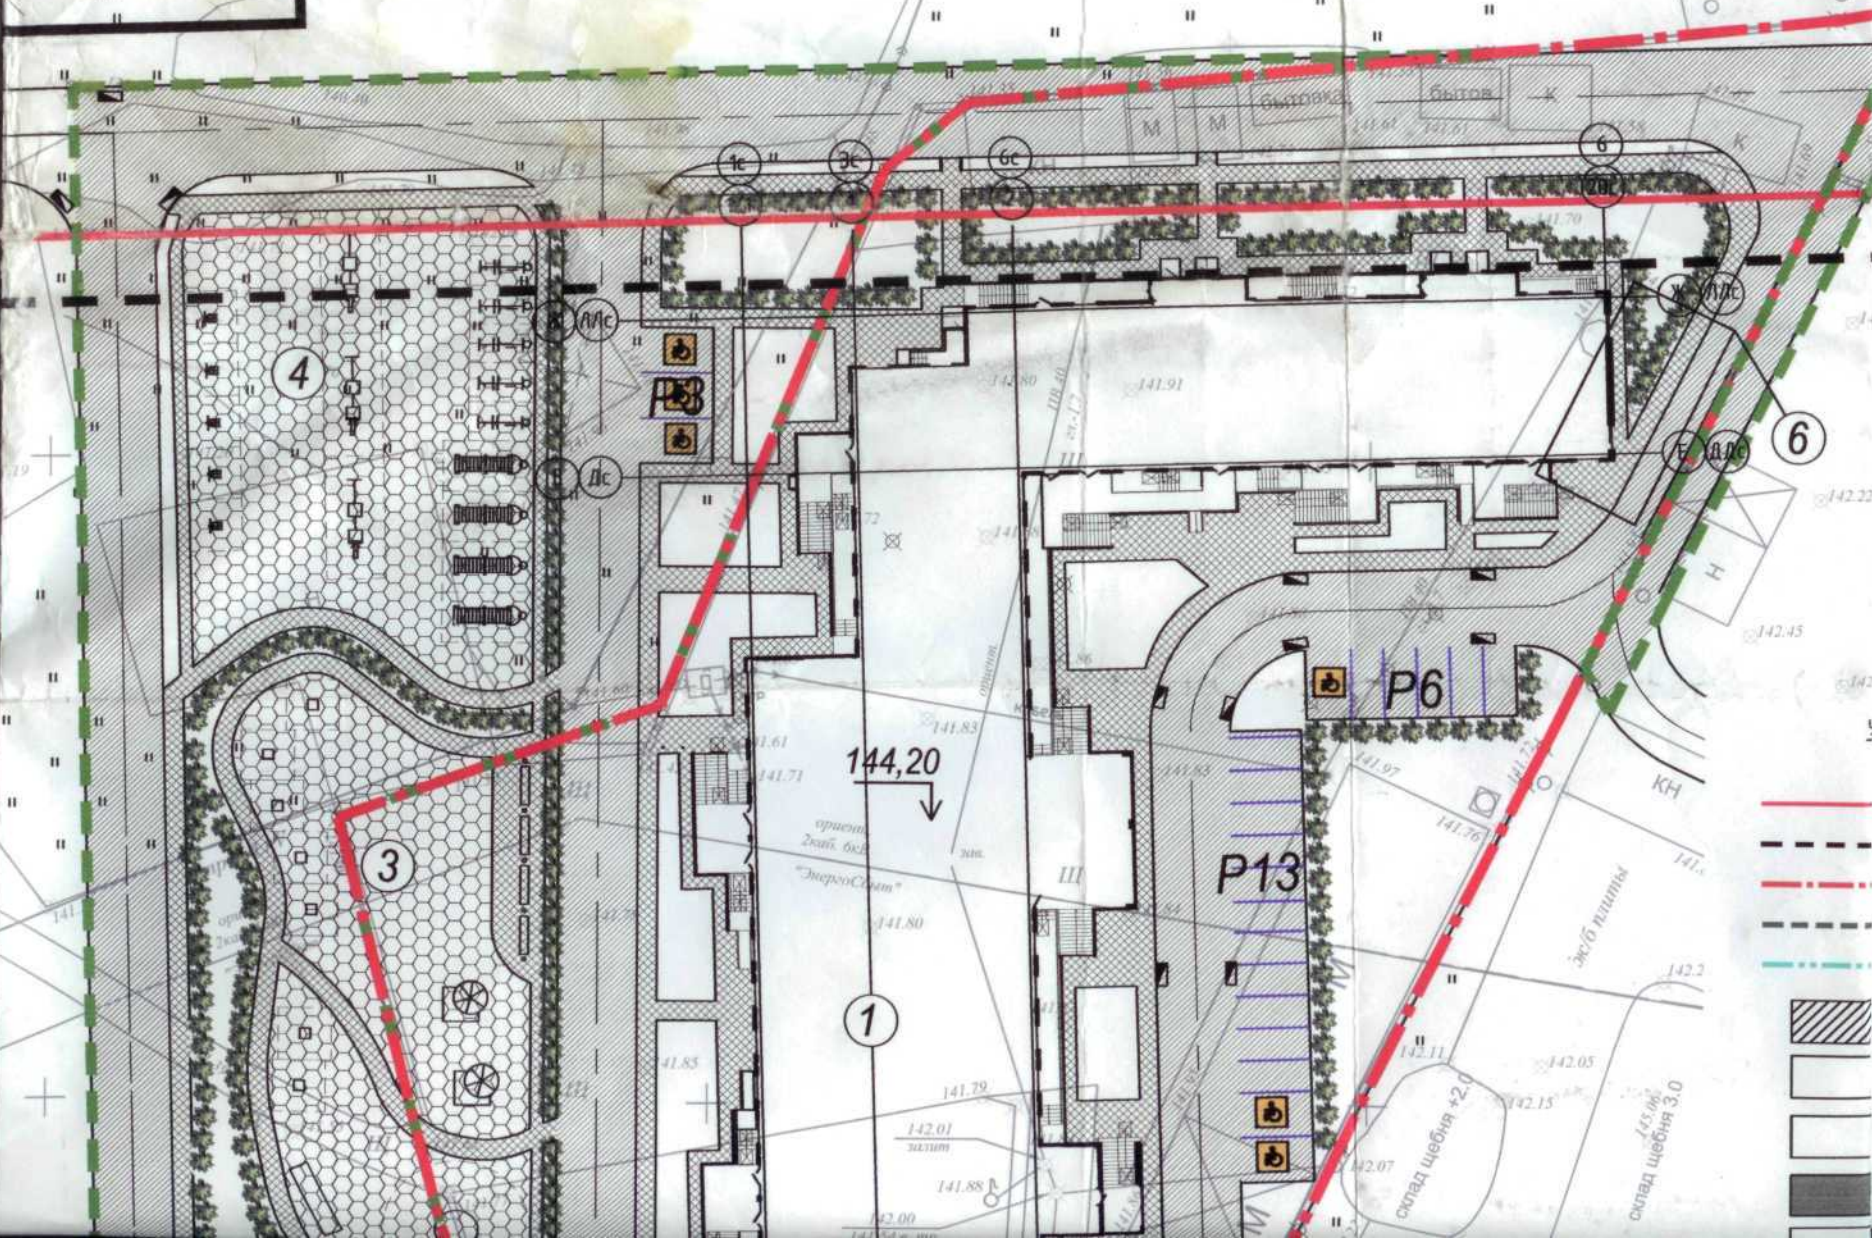


Согласована:

Взам. инв. N

Подпись и дата

Инв. N подл.

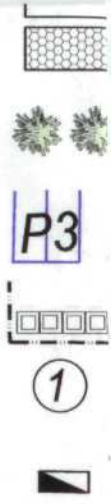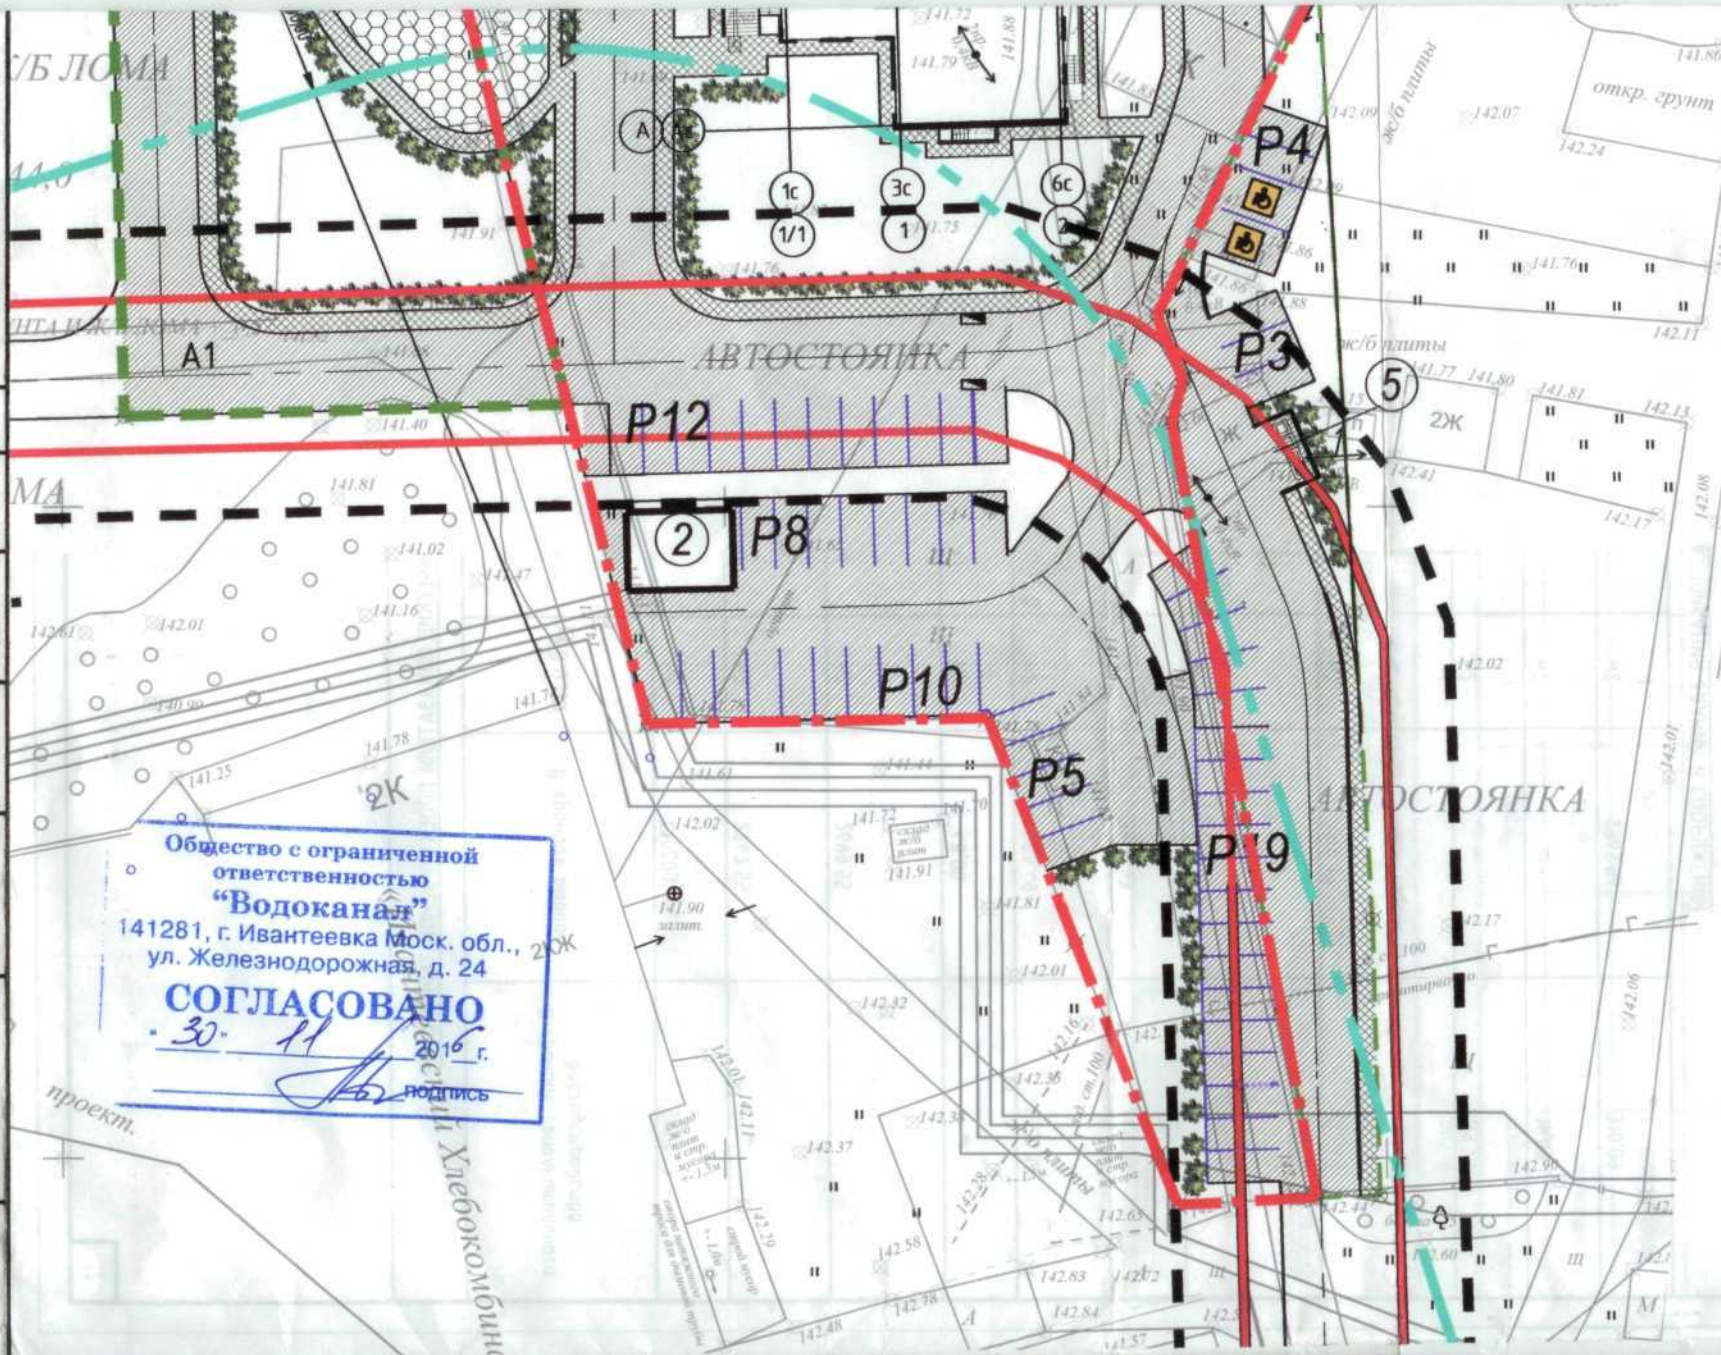

Общество с ограниченной
 ответственностью
“Водоканал”
 141281, г. Ивантеевка Моск. обл.,
 ул. Железнодорожная, д. 24
СОГЛАСОВАНО
 30. 11. 2016 г.
 Подпись

С.И. Хлебкокомбин

проект.



ТЕХНИКО-ЭКОНОМИЧЕСКИЕ ПОКАЗАТЕЛИ ПРОЕКТИРУЕМОЙ ТЕРРИТОРИИ

№ п/п	Наименование показателя	Ед.изм.	В границе отвода	В границе дополнительного благоустройства
1	Площадь участка	м2	10000	5652,27
2	Площадь проектируемых зданий ,в том числе:	м2	2747,55	-
	жилой дом 17 этажей , включая лестницы , пандусы	м2	2699,55	-
	трансформаторная подстанция	м2	48,00	-
3	Площадь твердых покрытий, в том числе:	м2	4886,49	4334,18
	проезды из асфальто-бетона	м2	3343,63	2459,31
	тротуаров и отмосток с покрытием из асфальто-бетона	м2	1207,69	530,47

АВТОСТОЯ

ОСНОВНЫЕ ОБОЗНАЧЕНИЯ:

- Красные линии
- Отступ от красных линий
- Граница отвода земельного участка
- Граница благоустройства
- Граница санитарной зоны Хлебокомбината
- Проезд из асфальто-бетона
- Проектируемое здание
- Здание, подлежащее сносу
- Тротуар, отмостка

- Детские и спортивные площадки

- Кустарник проектируемый

Тепловые сети МУП "Ивантеевская
Стоянка автотранспорта Теплосеть " не
представленным плане
отсутствует.

- Площадка ТБО

- Номер по экспликация

- Дождеприемный колодец

Муниципальное унитарное
предприятие

"Ивантеевская Теплосеть"
141280, г. Ивантеевка Моск. обл.,
ул. Толмачева, д. 27

СОГЛАСОВАНО

"01" 12 2016 г.

С.И.О. подпись

ООО "ИТ Энергообл"
Принимает в работу в
цели КЛ-10кВ согласно
данно при условии
обеспечения сохранности
КЛ и собственности
нераспределенности.

30.11.2016 г.



ДЛЯ ДОКУМЕНТОВ

	площадка для игр детей дошкольного и младшего школьного возраста	м2	355,17	772,40
	площадка для занятий физической культурой	м2	-	885,25
	площадка ТБО	м2	-	16,69
4	Площадь озеленения	м2	2365,96	1318,09

ЭКСПЛИКАЦИЯ ЗДАНИЙ И СООРУЖЕНИЙ

№ п/п	Наименование	Кол-во (шт.)	Общ.пл. м2	Строительный объем м3	Примечание
1	Жилой дом 17-ти этажный	1	2699,55	91738,78	проектируемое
2	Трансформаторная подстанция	1	48,00		проектируемое
3	Площадка для игр детей дошкольного и младшего школьного возраста	1	777,63		проектируемое
4	Площадка для занятий физической культурой	1	885,25		проектируемое
5	Площадка ТБО	1	16,69		проектируемое
6	Здание 2-х этажное	1	140,62		подлежащее сносу

002-02-15-ПЭУ

Множкквартирный жилой дом с встроенно-пристроенными помещениями общественного назначения, расположенный по адресу: Московская область, г. Ивантеевка, ул. Хлебозаводская д. 10 (корректировка)

Изм.	Колуч	Лист	Ивок.	Подпись	Дата
Разраб.	Томберг				06.15
Пров.	Моисеева				06.15
Н.контр.	Селеш				06.15

Жилой дом

Стадия	Лист	Листов
П	2	

Схема планировочной организации земельного участка М1:500



Копировал

Формат А2