


ВЕДОМОСТЬ ЖИЛЫХ И ОБЩЕСТВЕННЫХ ЗДАНИЙ И СООРУЖЕНИЙ

Номер на плане	Наименование и обозначение	Этажность	Количество		Площадь, м ²				Строительный объем, м		
			зданий	квартир	застройки		общая нормируемая		здания	всего	
					здания	всего	здания	всего			
1	Офисно-жилой комплекс индивиду. проект	3,6	1	-	-	558,00	558,00	-	-	10100,00	10100,00
2	Площадка для игр детей						558,00				
3	Площадка для отдыха взрослых										
4	Площадка для занятий физкультурой										
5	Площадка для сушки белья										
6	Площадка для кратковременной парковки автотранспорта										
7	Площадка для мусоросборных контейнеров существ.										

ПОКАЗАТЕЛИ ПО ГЕНЕРАЛЬНОМУ ПЛАНУ

1) Площадь участка в границах благоустройства всего,	- 1765 м ²
в т.ч.:	
а) площадь участка в границах землепользования	- 1500 м ²
- площадь застройки (в т.ч. площадь застройки здания-558м ²)	- 720 м ²
- плотность застройки	- 48 %
- площадь покрытия	- 520 м ²
- площадь озеленения	- 260 м ²
- коэффициент озеленения	- 0,17
б) площадь участка за границами землепользования	- 265 м ²
- площадь покрытия	- 182 м ²
- площадь озеленения	- 83 м ²

- Настоящий чертеж разработан на материалах предоставленных заказчиком.
- Система высот Балтийская.

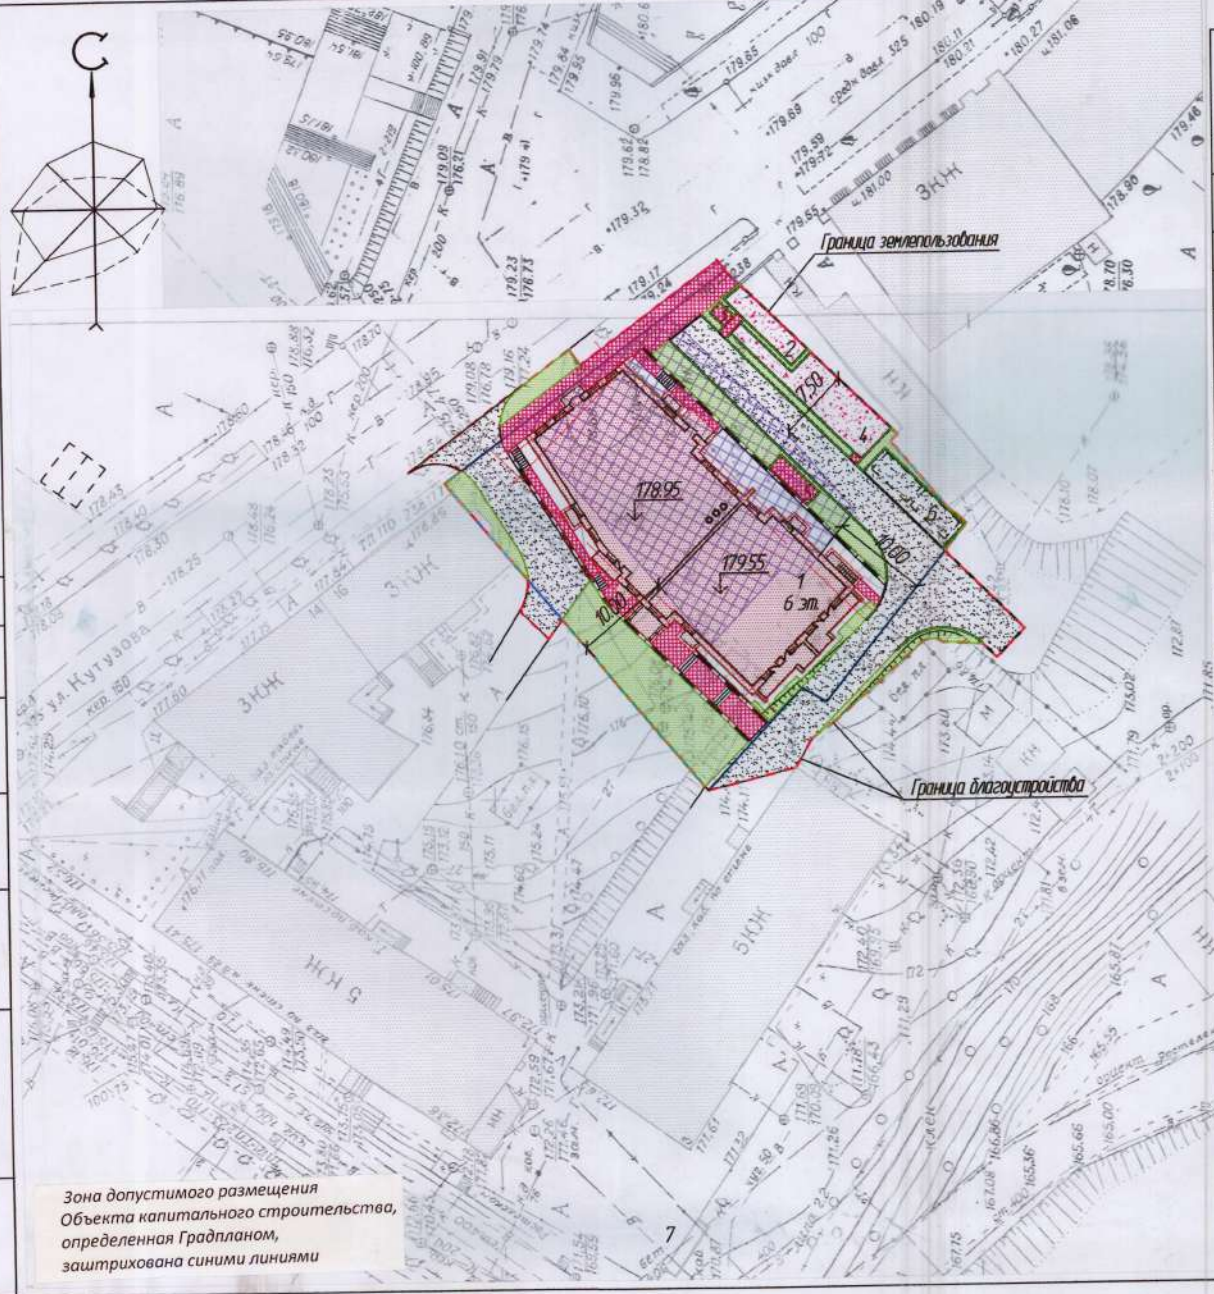

Зона допустимого размещения Объекта капитального строительства, определенная Градпланом, заштрихована синими линиями

Инд. № подл.	Подпись и дата	Взам. инд. №

1155.01-0-П1					
Офисно-жилой комплекс по ул.Кутузова, 14-16 в г.Калуге					
Изм.	Кол.уч.	Лист	И. док.	Подпись	Дата
Исполн.	Теленкова				
Зав.гр.п.	Ерохина				
Гл. спец.	Манжула				
Нач. отд.	Струков				
ГИП	Шальгин				
Н. контр.	Ерохина				
Вариант 1				Стадия	Лист
				п	2
Схема планировочной организации земельного участка М 1:500				ЗАО ПИ-8 г.Калуга	