


1	Проектируемый многоквартирный жилой дом
Homep HA name	Наименование

Экспликация этажей и сооружений

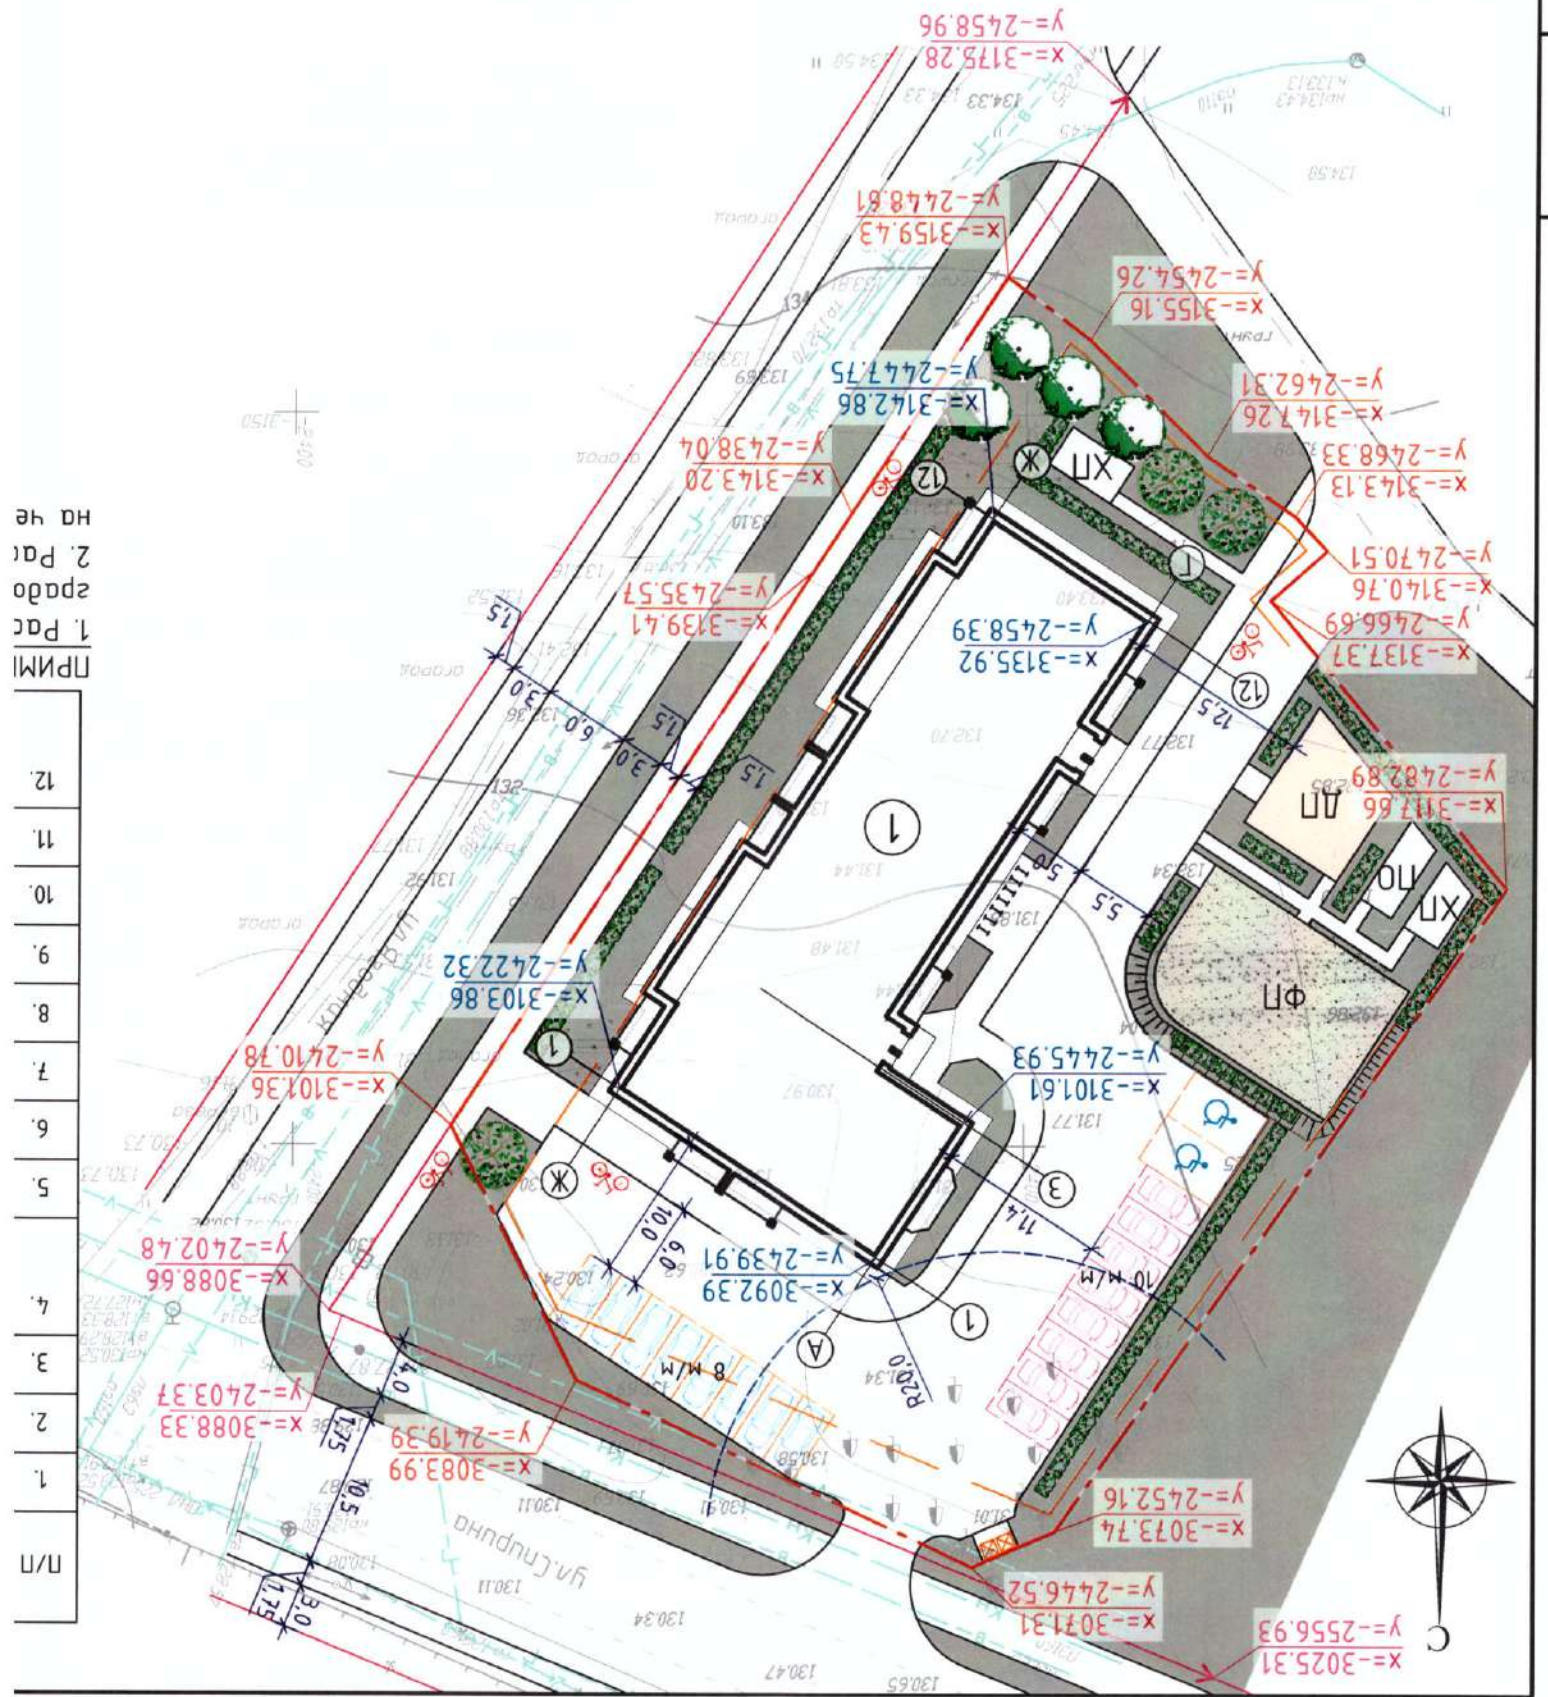

12	11	10	9	8	7	6	5	4	3	2	1	П/П
----	----	----	---	---	---	---	---	---	---	---	---	-----

ЛРММ
1. Pac
2. Pa
HA че

Технико-экономические показатели




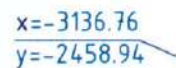
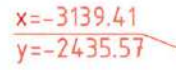



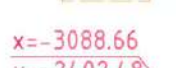


13

Показатель	Ед.изм.	Количество (по норме)	Количество (по факту) в границах участка / в границах благоустройства
Площадь участка	га	-	0.3502
Количество жилых этажей	эт.	-	4
Количество квартир	шт.	-	24
Расчетное число жителей (при норме обеспеченностью площадью квартир 30.00 м ² /чел.)	чел.	-	81
Площадь застройки	м ²	-	874.83
Процент застройки территории	%	-	24.98
Общая площадь квартир	м ²	-	2428.68
Площадка для игр детей	м ²	81x0.7=56.70	61.23
Площадка для отдыха взрослого населения		81x0.1=8.10	14.90
Физкультурная площадка		81x2=162.00	162.20
Хозяйственная площадка		81x0.3=24.30	28.35
Расчетное количество парковочных мест для хранения автомобилей жильцов дома (0.5 машино-мест на 1 квартиру)	шт.	24x0.5=12 м/м (6 м/м - временные, 6 м/м - гостевые)	10 м/м - временные 8 м/м - гостевые

УВАЖАЮЩИЕ:

Чет благоустройства жилого дома выполнен согласно "Местных нормативов строительного проектирования муниципального образования "Город Вологда".
Четное число жителей принято при норме обеспеченностью общей площадью квартир 30.00 м² на человека.

Условные обозначения:

-  граница участка
-  граница допустимой застройки
-  красная линия
-  координаты привязки пересечения осей здания
-  координаты привязки углов границ участка
-  автостоянка для жителей дома
-  гостевая автостоянка
-  автостоянка для МГН
-  координаты привязки углов красной линии
-  велопарковка
-  велосипедная дорожка

05-03-19 - ПЗУ

Жилой дом по ул. Ягодная в г. Вологде

Изм.	Кол.уч.	Лист	№ док.	Подпись	Дата	Стадия	Лист	Листов
1	-	Зам.	75-19	<i>Чижина</i>	06.19	П	3	
ГАП	Пылаев	<i>Пылаев</i>		04.19				
ГИП	Квасников	<i>Квасников</i>		04.19				
Архитектор	Чежина	<i>Чежина</i>		04.19				
Норм. контр	Квасников	<i>Квасников</i>		04.19				
<p>Схема планировочной организации земельного участка</p> 