

Ведомость площадок

Баланс территории

Наименование	Площадь, м2	Тип покрытия	Индекс
Площадка для игр детей	260	отсев щебня	A
Физкультурная площадка	220		Б1
Гимнастическая площадка	230	плиточное покрытие	Б
Площадка для отдыха взрослого населения	68		В
Хозяйственная площадка (для сушки делья)	70		Г
Площадка для мусороконтейнеров	13	бетонное покрытие	Д
Парковки (для постоянного хранения)	82 м/м		Е


Наименование	Ед. изм.	Площадь	Процент
Площадь отведенного участка	га	0,9500	100 %
Площадь застройки	м ²	2962,33	31,2 %
Площадь покрытий	м ²	3610	38 %
Площадь озеленения	м ²	2927,67	30,8 %

- Чертежи раздела "Схема планировочной организации земельного участка" разработаны на топооснове М1:500, выполненной в 2014г. согласно ранее выполненной схеме микрорайона и увязаны с благоустройством прилегающих территорий.
- Схемы движения транспортных средств на строительной площадке см. в разделе ПОС.
- Номера зданий и сооружений в экспликациях приняты согласно ранее разработанного проекта планировки микрорайона.

Ведомость жилых и общественных зданий и сооружений

Номер на плане	Наименование и обозначение	Этажность	Количество		Площадь, м ²				Строительный объем, м ³		
			зданий	квартир	застройки	общая нормируемая	здания	всего	здания	всего	
18	Многоэтажный жилой дом /проект/	5	1	160	160	2962,33	2962,33	11718,28	11718,28	55830,43	55830,43
17	Многоэтажный жилой дом /перспектива/	5	1	-	-	-	-	-	-	-	-

Ситуационный план М1:2000

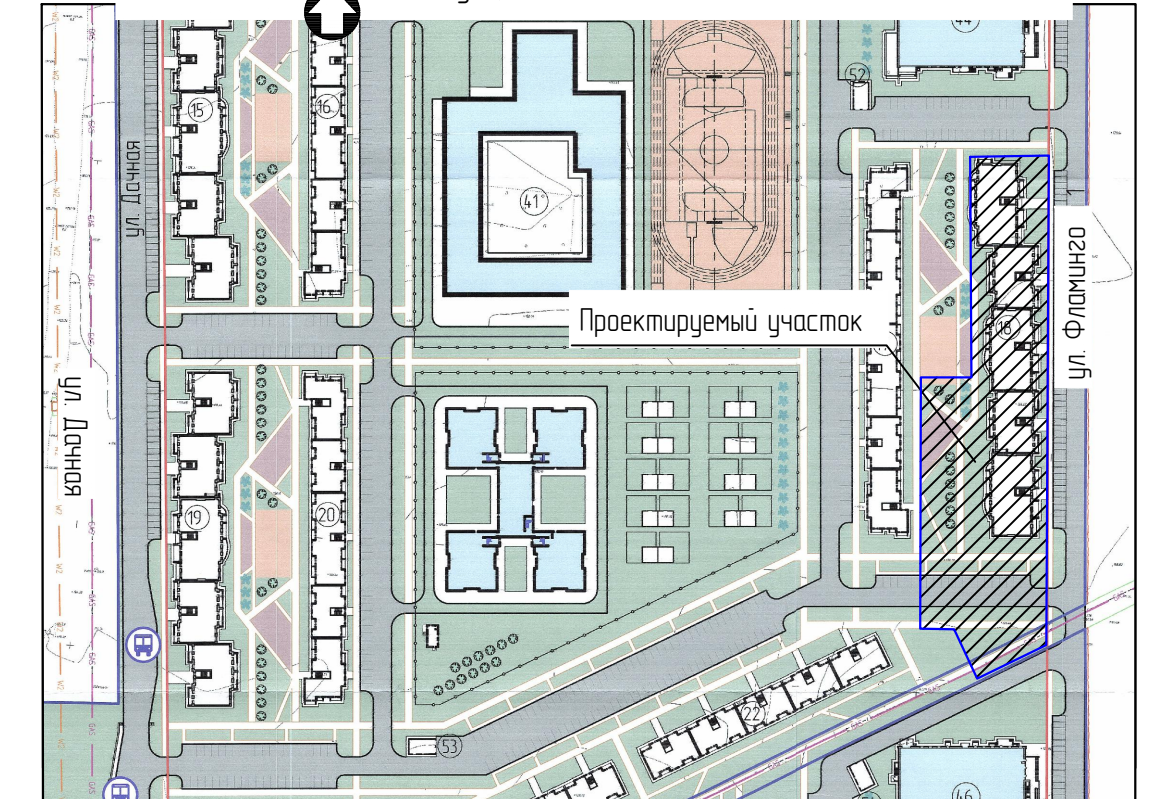

Условные обозначения:

- Граница отведенного участка
- ▨ Площадка бетонная (для хозяйственных) (тип 4)
- Граница благоустройства
- ▨ Пожарный проезд (щебеночный) (тип 5)
- ▨ Проезд бетонный (тип 1)
- ▨ Плиточное покрытие, рассчитанное на нагрузку от пожарных машин (тип 6)
- ▨ Покрытие плиточное (тип 2)
- ▨ Площадки из отсева щебня (тип 3)
- ▨ Газон
- ☉ Проектор наружного освещения.

					6699-18	ПЗУ			
					Комплексное освоение в целях жилищного строительства участка площадью 4,83 га в МО Мичуринского сельсовета Новосибирского района Новосибирской области				
Изм.	Колуч.	Лист	№ док.	Подп.	Дата	Многоэтажный жилой дом № 18	Стадия	Лист	Листов
Разраб.	Кистанов				03.05.18		П	1	7
Проверил	Дудровина				03.05.18				
ГИП	Ударцев				03.05.18				
Нач. АСО	Южиков				03.05.18				
ГА	Башкиров				03.05.18	Схема планировочной организации земельного участка М1:500		ООО "ПИ "Алтайгражданпроект" г.Барнаул	
Н. контр.	Дудровина				03.05.18	Ситуационный план М1:2000			