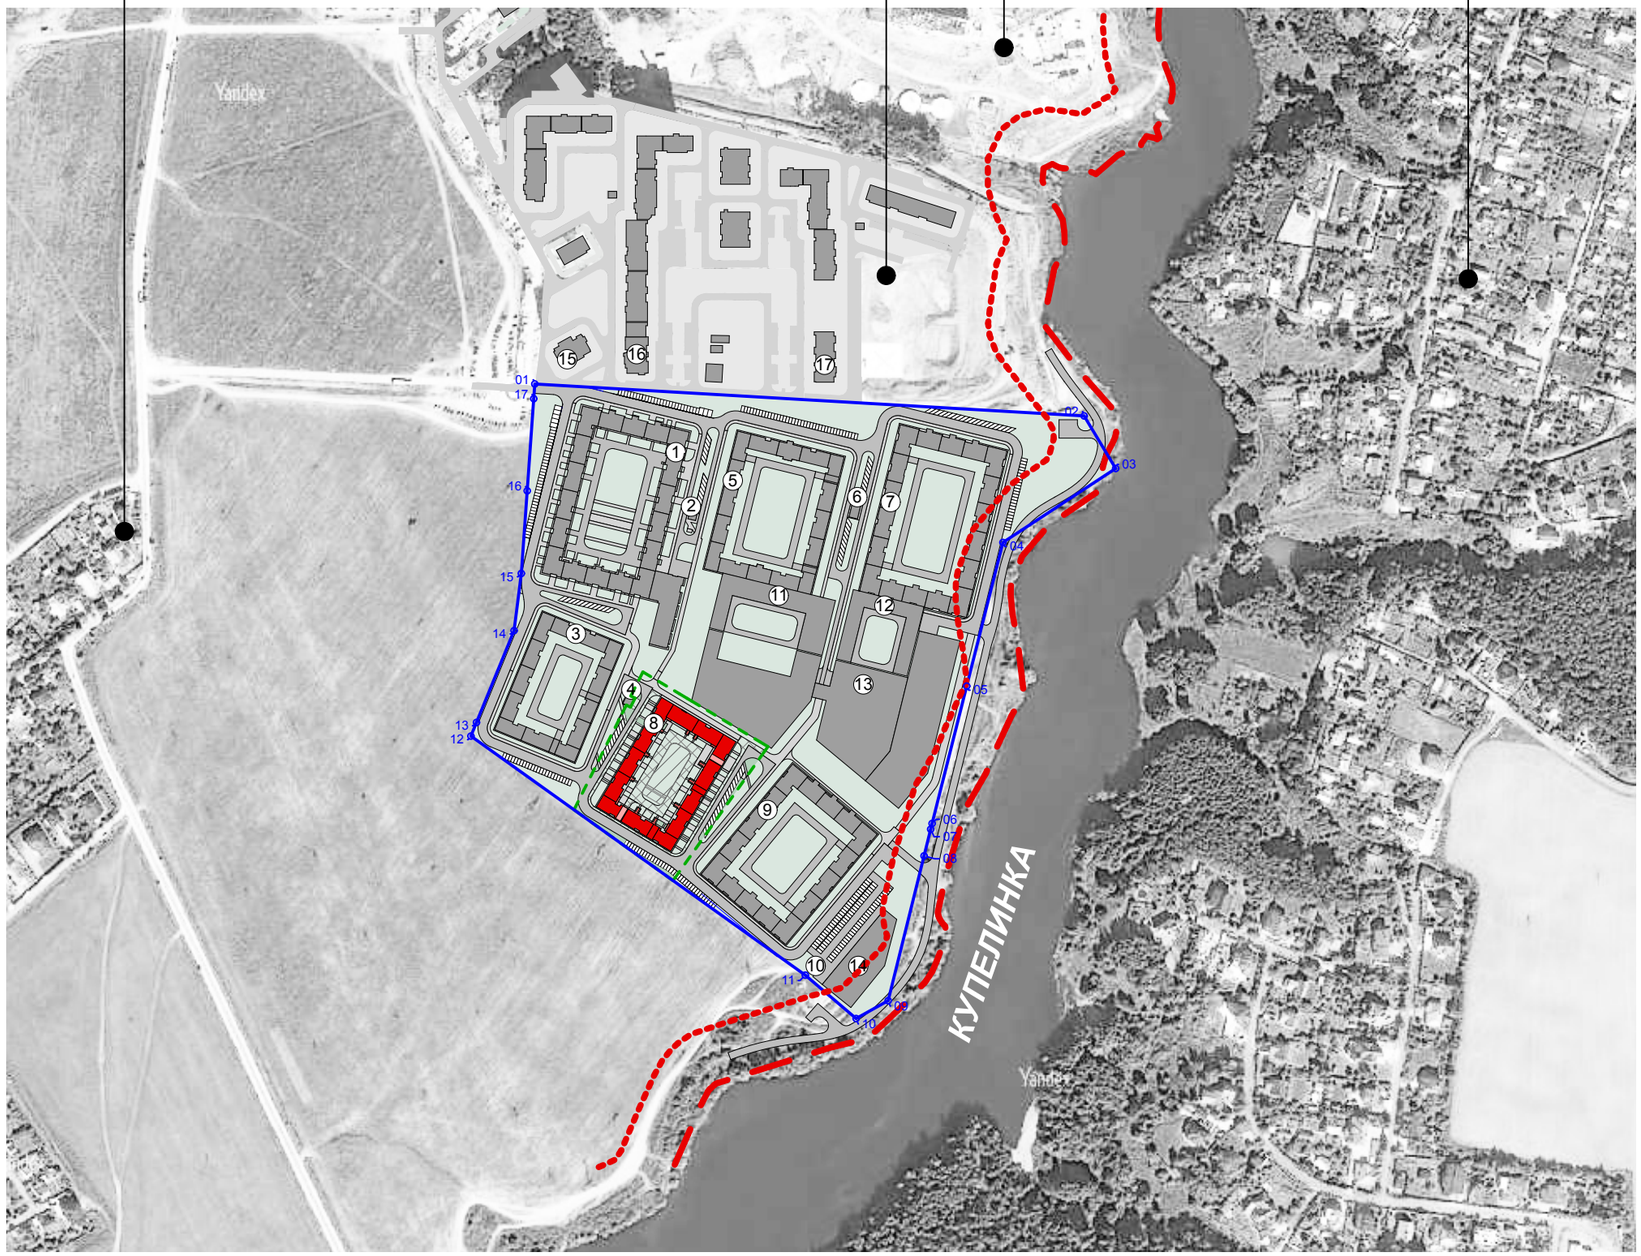

УСЛОВНЫЕ ОБОЗНАЧЕНИЯ

1,2,..16,17	ГРАНИЦА УЧАСТКА, ОТВЕДЕННОГО ПОД СТРОИТЕЛЬСТВО В ЛИТЕРАХ: 1,2,3,4,5,6,7,8,9,10,11,12,13,14,15,16,17
	ПРОЕКТИРУЕМЫЕ ЗДАНИЯ И СООРУЖЕНИЯ
	НАВИСАЮЩИЕ И КОНСОЛЬНЫЕ ЧАСТИ ЗДАНИЯ
	ПРОЕКТИРУЕМЫЕ ЗДАНИЯ И СООРУЖЕНИЯ (ДАЛЬНЕЙШИЕ ЭТАПЫ ПРОЕКТИРОВАНИЯ)
	СУЩЕСТВУЮЩЕЕ ОЗЕЛЕНЕНИЕ
	СУЩЕСТВУЮЩИЕ ЗДАНИЯ И СООРУЖЕНИЯ
	МОЩЕНИЕ
	ПРОЕЗДЫ И ПЛОЩАДКИ С АСФАЛЬТОВЫМ ПОКРЫТИЕМ
	ПРОЕКТИРУЕМОЕ ОЗЕЛЕНЕНИЕ
	ПРОЕКТИРУЕМЫЕ ПЛОЩАДКИ ДЛЯ ИГР И ОТДЫХА
	ОТКРЫТАЯ НАЗЕМНАЯ АВТОСТОЯНКА
	ГРАНИЦЫ УЧАСТКА 3 ЭТАПА СТРОИТЕЛЬСТВА
	ПРИБРЕЖНАЯ ЗАЩИТНАЯ ПОЛОСА (ВОДООХРАННАЯ ЗОНА 50м)
	БЕРЕГОВАЯ ПОЛОСА 5м

ЭКСПЛИКАЦИЯ ЗДАНИЙ И СООРУЖЕНИЙ:

1. - Проектируемый жилой корпус №1 со встроенно-пристроенным ДОУ на 200 мест
2. - Проектируемая ТП №1
3. - Проектируемый жилой корпус №2
4. - Проектируемая ТП №2
5. - Проектируемый жилой корпус №3
6. - Проектируемая ТП №3
7. - Проектируемый жилой корпус №4
8. - Проектируемый жилой корпус №5
9. - Проектируемый жилой корпус №6
10. - Проектируемая РТП №1
11. - Проектируемое ДОУ на 180 мест
12. - Проектируемое ДОУ на 130 мест
13. - Проектируемая школа на 1101 место
14. - Проектируемое здание автостоянки
15. - Жилой дом 17 этажей
16. - Жилой дом 17 этажей
17. - Строящийся жилой дом

+0,00=153,45

						Шифр: ВД-2015/01-3	ПЗУ
						Заказчик : ООО "КУПЕЛИНКА ДЕВЕЛОПМЕНТ"	
						«3-й этап строительства. Корпус 5. Секционное жилое здание переменной этажности с подвальным этажом, встроенными помещениями без конкретной технологии» по адресу: Московская область, Ленинский район, восточнее д. Ермолино.	
Изм	кол.уч.	лист	№док	подпись	дата		
Рук. маст.		Романов			16.10.17	Схема планировочной организации земельного участка	Стадия: П; Лист: 3; Листов:
Гл. арх. маст.		Кузнецова			16.10.17		
ГАП		Глазова			16.10.17		
Разраб.		Плохова			16.10.17	Ситуационный план. М 1:5000	A D M ООО "Архитектурный Диалог с Мегаполисом"
Норм.контр.		Глазова			16.10.17		

Согласовано

Взам. инв. №

Подп. и дата

Инв. № подл.