

# "ПРОЕКТСТРОЙЗАКАЗЧИК"

ОБЩЕСТВО С ОГРАНИЧЕННОЙ ОТВЕТСТВЕННОСТЬЮ

Жилой комплекс «Кристалл» в 23 микрорайоне  
г.Череповца

## ПРОЕКТНАЯ ДОКУМЕНТАЦИЯ

Раздел 2. Схема планировочной организации земельного  
участка

221-ПЗУ

Главный инженер проекта  
ООО «Проектстройзаказчик»




О.А. Пошехонова

Главный специалист ГП  
ООО «Проектстройзаказчик»

Е.А. Кондратьева

г. Череповец  
2015год.

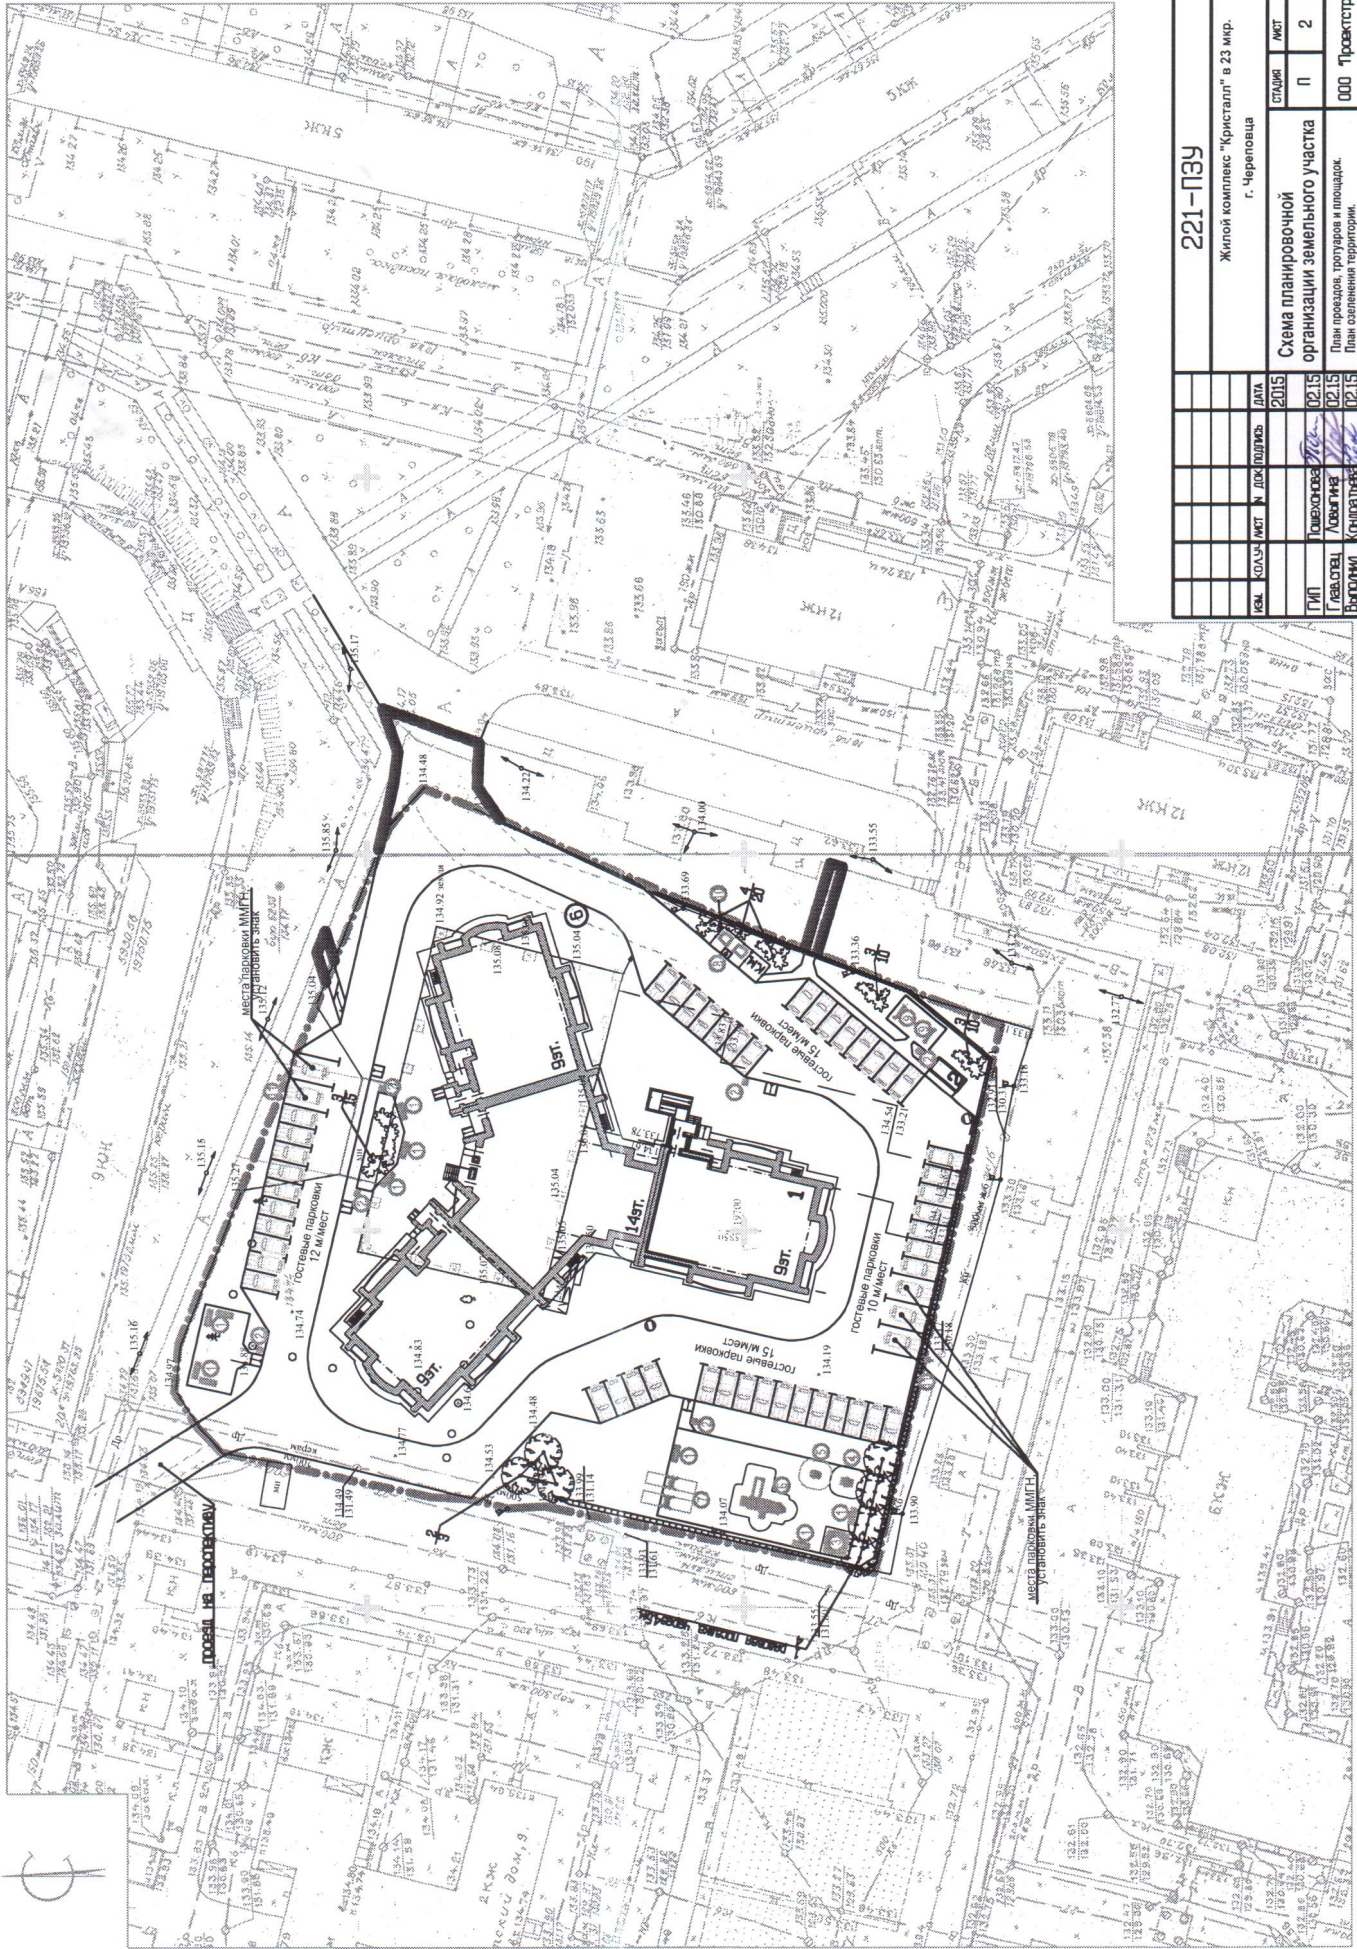

**221-ПЗУ**

Жилой комплекс "Кристалл" в 23 мкр.  
г. Черновцы

Схема планировочной  
организации земельного участка

План проездов, тротуаров и площадей.  
План озеленения территории.  
План расположения малых форм архитектуры.

ИЗМ.	КОЛ-ВО	МЕТ.	ЛОК.	ПОЛНОСТЬ	ДАТА
					2015
ГП			Ловатин		02.15
Г.Лаватин			Ловатин		02.15
Выполнил			Кудряцкий		02.15
Контроль			Ловатин		02.15

ООО "Проектстройказач"

г. Черновцы

ИЗМ. ПОДА	ПОДПИСЬ И ДАТА	ВЗЯТ ИЗМ.	02.15
Г.Лаватин			02.15
Г.Лаватин			02.15
Г.Лаватин			02.15

ДОГ.А.04.04.01