


Схема планировочной организации земельного участка М 1:500

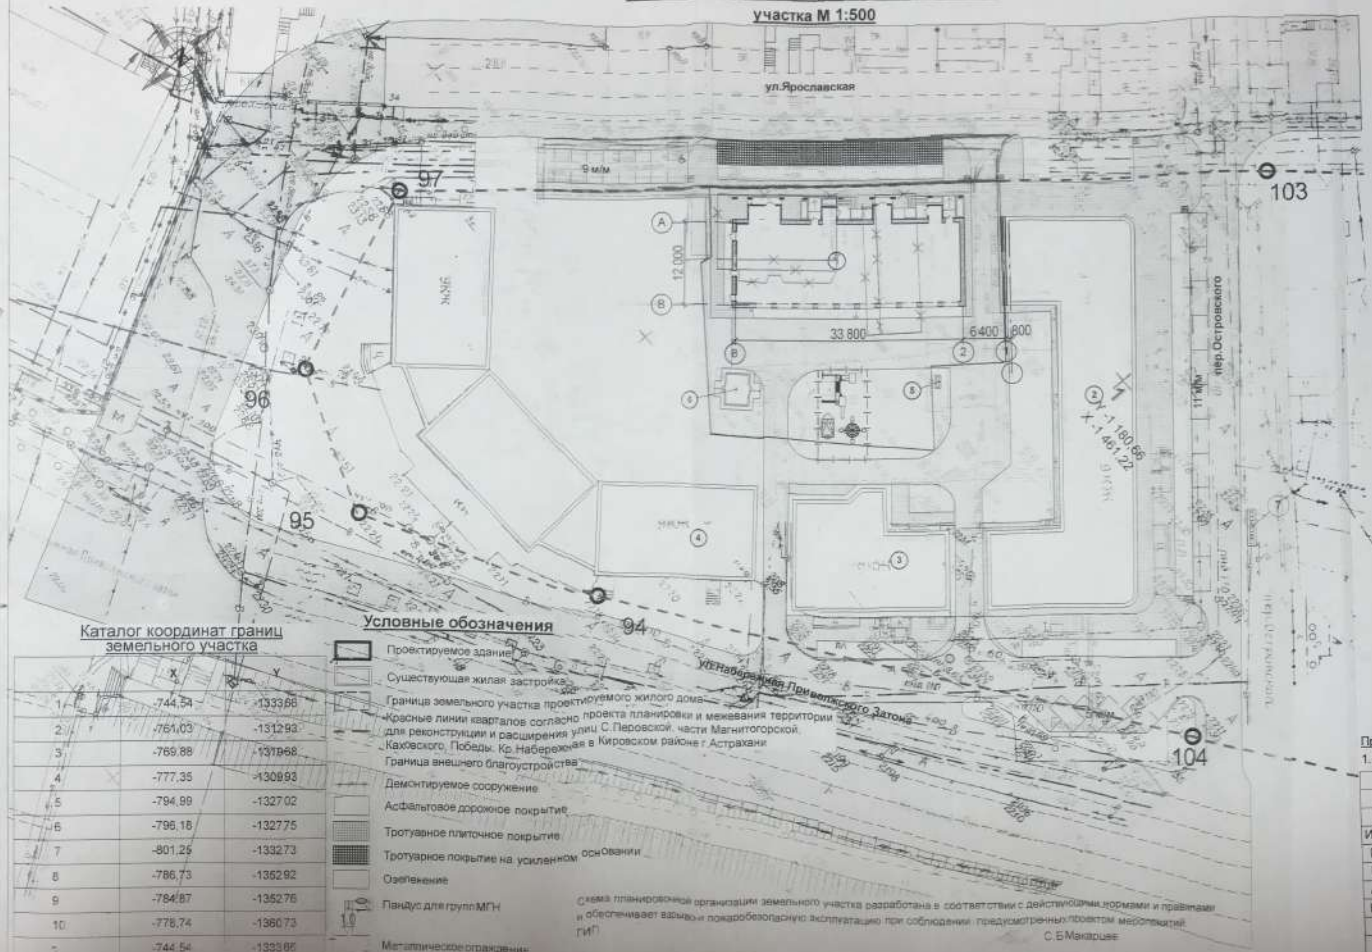

Каталог координат грани земельного участка

№	X	Y
1	-744,54	-1333,68
2	-761,03	-1312,93
3	-769,88	-1319,68
4	-777,35	-1309,93
5	-794,89	-1327,02
6	-796,16	-1327,75
7	-801,25	-1332,73
8	-786,73	-1362,92
9	-784,67	-1352,76
10	-778,74	-1360,73
11	-744,54	-1333,68

Условные обозначения

- Проектируемое здание
- Существующая жилая застройка
- Граница земельного участка проектируемого жилого дома
- Красные линии кварталов согласно проекта планировки и межевания территории для реконструкции и расширения улиц С. Перовской части Магнитогорской Каховского, Победы, Кр. Набережная в Кировском районе г. Астрахани
- Граница внешнего благоустройства
- Демонтируемое сооружение
- Асфальтовое дорожное покрытие
- Трогуарное плиточное покрытие
- Трогуарное покрытие на усиленном основании
- Озеленение
- Планшета для группы МГН
- Металлическое ограждение

Схема планировочной организации земельного участка разработана в соответствии с действующими нормами и правилами и обеспечивает безопасную эксплуатацию при соблюдении предусмотренных проектом мероприятий.
ГИП С.Е.Макашова

Ситуационная схема



Экспликация зданий и сооружений

№ п/п	Название	Примечание
1	Жилой дом 10 эт.	Проектируемый
2	Жилой дом 9 эт.	Существующий
3	Жилой дом 9 эт.	Существующий
4	Жилой дом 9 эт.	Существующий
5	ГРПШ	Существующий
6	ТП	Существующая
7	Мусорные контейнеры(быт)	Существующие

Технико-экономические показатели

№ п/п	Название	Площадь
1	Площадь земельного участка	1531,08 м ²
2	Площадь застройки	604,1 м ²
3	Площадь благоустройства	926,98 м ²
4	Площадь озеленения	294,4 м ²
5	Площадь внешнего благоустройства	530,6 м ²
6	Строительный объем здания	21515,08 м ³

Примечания:
1. В площадь благоустройства также вошел участок, расположенный под аркой (74,2 м²)

01Д-14- ПЗУ

Изм.	Кол.	Лист	Выдоч.	Подпись	Дата	III-я очередь девятиэтажного жилого дома с нежилыми этажами по адресу: ул. Баррикадная/пер. Островского/ул. Ярославская в Кировском районе г. Астрахани (координаты)	Стадия	Лист	Листов
ГИП		Макашова							
ГАП		Сирожкина							
Арх.		Воронова							
Н.контр.		Хасанов							

Схема планировочной организации земельного участка

Схема планировочной организации земельного участка М 1:500