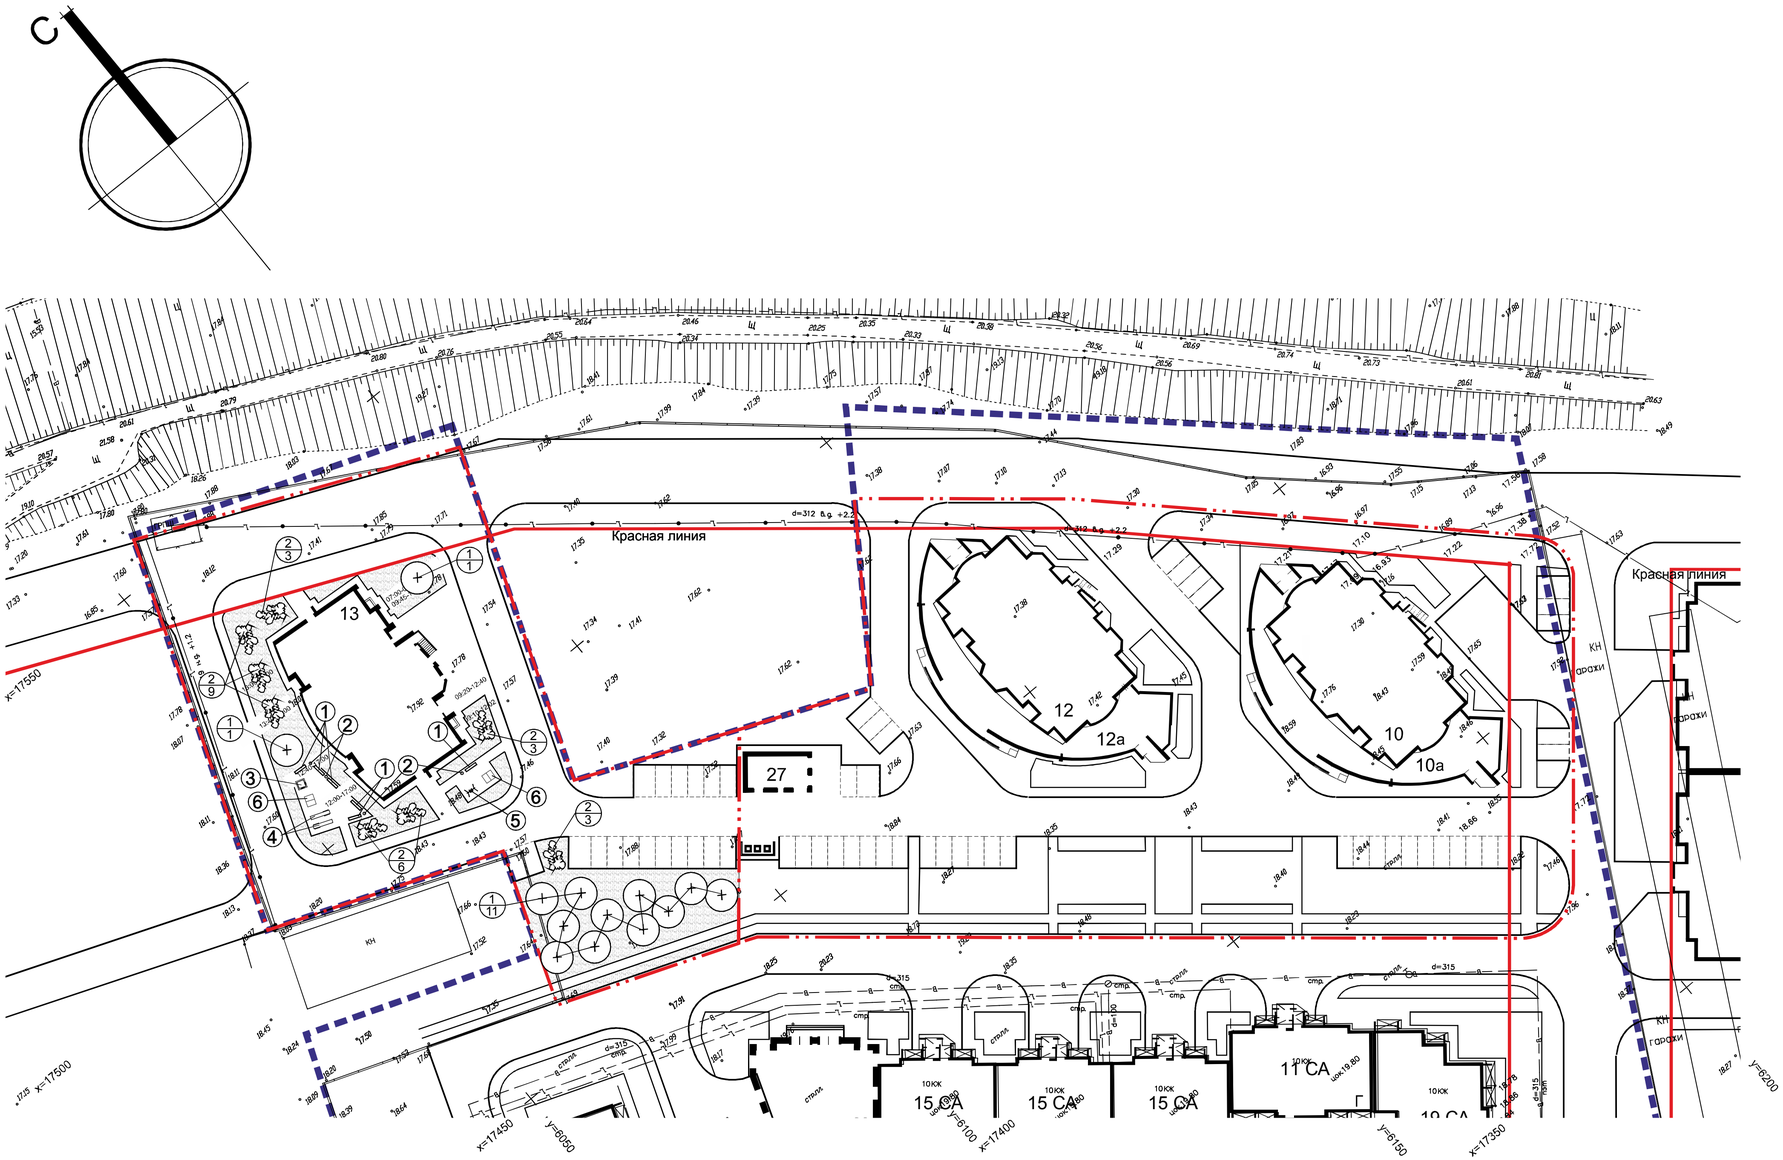

ЭКСПЛИКАЦИЯ ЗДАНИЙ И СООРУЖЕНИЙ

№ на плане	Наименование	Примечание
13	Жилой дом 25-ти этажный	Проектируемый
10	Жилой дом 25-ти этажный	Ранее запроектированный
10а	Помещение обществ. назначения (встроен.-присроен.)	Ранее запроектированное
12	Жилой дом 25-ти этажный	Ранее запроектированный
12а	Помещение обществ. назначения (встроен.-присроен.)	Ранее запроектированное
27	Трансформаторная подстанция	Ранее запроектированная

ВЕДОМОСТЬ ЭЛЕМЕНТОВ ОЗЕЛЕНЕНИЯ

Поз.	Обознач. на плане	Наименование породы или вида насаждения	Возраст /лет/	Кол-во	Примечание
		Деревья:			
1		Берёза бородавчатая	5	13	Посадка саженцами
		Итого:			
		Кустарники:			
2		Сирень обыкновенная	3	24	Посадка саженцами
		Итого:			
3		Газон обыкновенный	Кв.м.		Посев семян вручную
		Площадь озеленения	Кв.м.		

Примечание. Подготовку почвы для устройства газона с внесением растительной земли слоем 15 см вести механизированным способом.

ВЕДОМОСТЬ МАЛЫХ ФОРМ АРХИТЕКТУРЫ

№ п.п	Условное бозначение	Наименование	Кол-во шт.	Обозначение типового проекта
1		Скамья на металлических ножках	6	Каталог компании "КСИП" код 2202
2		Урна металлическая оцинкованная	4	Каталог компании "КСИП" код 1112
3		Песочница	1	Каталог компании "КСИП" код 4243
4		Горка непж. Н площадки=1,2 м	2	Каталог компании "КСИП" код 4202
5		Качели на металлических стойках, с жесткой подвеской	1	Каталог компании "КСИП" код 4153
6		Домик	2	Каталог компании "КСИП" код 4302

Граница подчета объемов работ

Граница отвода территории

Изм.	Кол. уч.	Лист	№ док.	Подпись	Дата
ГИП		Купряхин С.П.			

Ш. 391-0-ГП

Заказчик: ЖСК "Кронверк"

Многоэтажная жилая застройка по ул.Шурова гора,7 в г.Энгельсе (ж.д. №13)

Генеральный план с внутриплощадочными инженерными сетями

Стадия	Лист	Листов
РД		

План покрытий М 1:500

ООО "Архстройинвест"