

арх. № 9 К

Архив

Муниципальное унитарное предприятие г. Астрахани  
«Проектно-производственное архитектурно-планировочное предприятие»

Объект № 107

## РАБОЧИЙ ПРОЕКТ

“Корректировка РП «90-квартирного 9-этажного жилого дома  
(по генплану №19) в микрорайоне «Никитинский бугор-1»  
в Кировском районе г. Астрахани”

107-2

Схема планировочной организации  
земельного участка (раздел ГП)

Заказчик: ООО СМФ «Строитель»

Главный инженер  
МУП г. Астрахани «ГПАГП»

ГИП



Г.Б.Погребняков

Г.Б.Погребняков

г. Астрахань  
2009 г.

/Позредажков Г.Б./

Гардыні інжынер прэекта

Настоящий проект разработан в соответствии с действующими нормами и правилами проектирования и изготовления изделий из пластмассы и других полимерных материалов и одобрен в установленном порядке и одобрен при составлении

предусмотренных в проекте мероприятий


№	Имя документа	Дата
5665-91	Копии детальных деталей	
3128-97	Асфальтобетонная смесь	
267-93	Щебень дорожный	
Ссылочные документы		
Инициалы	Наименование	Примечание

Ведомость ссылочных и прилагаемых документов

№	Имя документа	Дата
	Летская дорожка № 2	
	Качели № 2	
	Качалка - баланспир № 20	
	Качалка № 10/2	
Прилагаемые документы		
	Планировка со спортивными сооружениями	
	ЛПД для детей дошкольного и младшего школьного возраста	
	ЛПД для детей дошкольного возраста	
	Разбивочный план озеленения М 1:500	
	План организации рельефа М 1:500. План земляных масс М 1:500	
	План дорожных покрытий М 1:500. Конструкцию дорожных одежд М 1:20	
	Разбивочный план благоустройства М 1:500	
	План М 1:500	
	Общие данные	
Инициалы	Наименование	Примечание

Ведомость рабочих чертежей основного комплекта [1]

## Ситуационный план

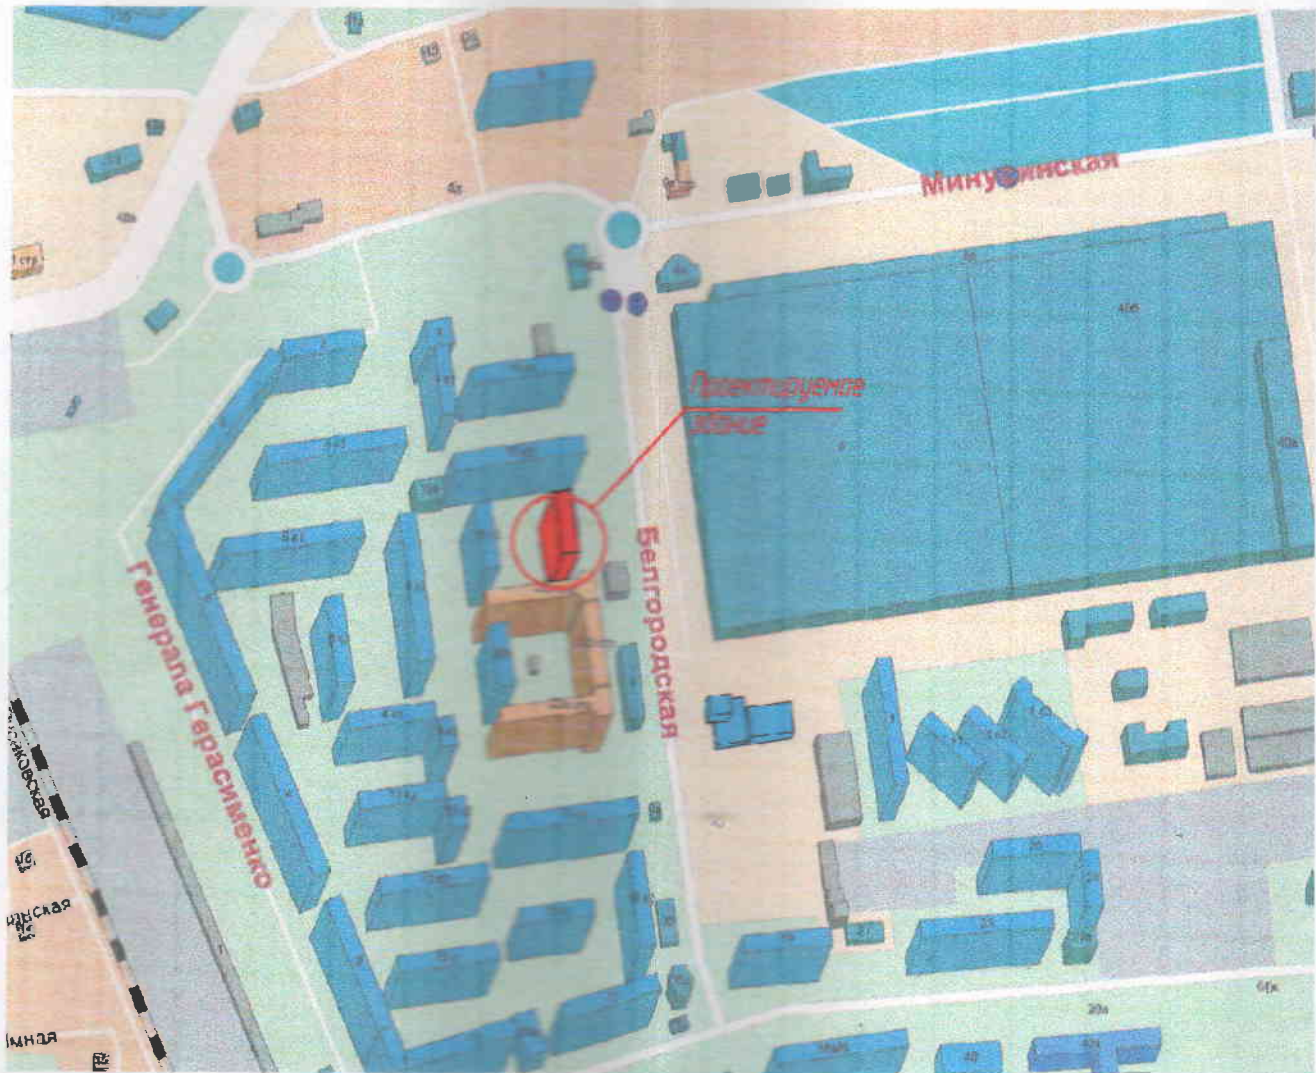

### Технико-экономические показатели

№ п/п	Наименование	Количество, м <sup>2</sup>	
		участок	внеш. бл-б
1	Площадь участка	2652,0	895,0
2	Площадь застройки	806,5	-
3	Площадь покрытий	825,9	564,9
4	Площадь озеленения	878,9	330,1
5	Площадь детских площадок	140,7	-

107 - 2

«Исправка РП "90- кв 9- ти этажного жилого дома (ГП №19)  
в микрорайоне "Никитинский бугор-1" в Кировском районе г. Астрахань»

Изм.	Кол.уч.	Лист	№ док.	Подп.	Дата		Стадия	Лист	Лист
							РП	1	
Гл. инженер		Погребняков		<i>[Signature]</i>					
ГИП		Погребняков		<i>[Signature]</i>					
ГАП		Бочков		<i>[Signature]</i>					
Рук. группы		Серикава		<i>[Signature]</i>					
Разраб.		Ермилов		<i>[Signature]</i>					


Общие данные

МУП г. Астрахани ППА



# Ведомость малых архитектурных форм


№/№	Наименование	Площ. м <sup>2</sup>	Кол-во шт	Общ.пл. м <sup>2</sup>	Примечание
а	ДИП для детей ясельного возраста		1	50,2	
б	ДИП для детей дошкольного и младшего школьного возраста		1	74,5	
в	Площадка со спортивным оборудованием		1	16,0	Спецсмесь

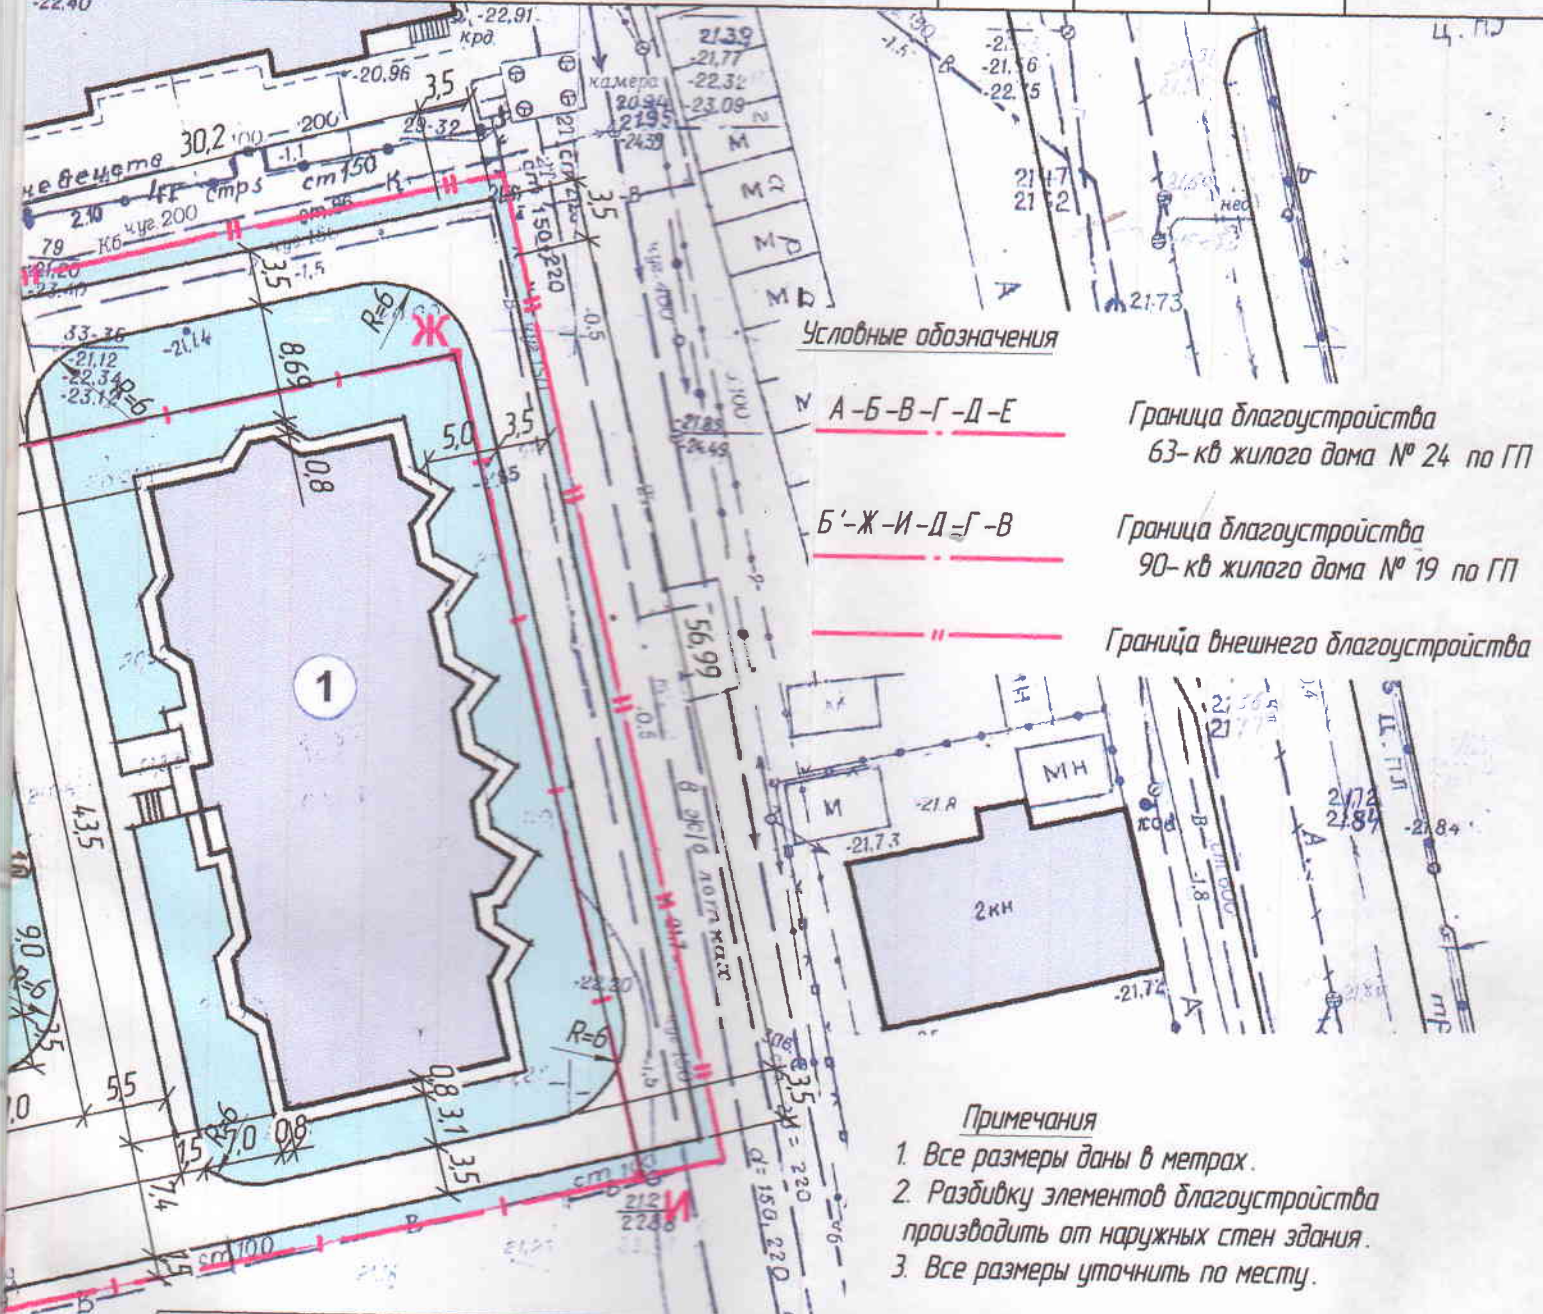

				107 - 2	АС
Корректировка РП "90- кв 9- ти этажного жилого дома (ГП №19) в микрорайоне "Никитинский бугор-1" в Кировском районе г. Астрахани					
Изм.	Кол.уч.	Лист № док.	Подп.	Дата	
Гл. инженер		Погребняков	<i>[Signature]</i>		Стадия
ГИП		Погребняков			РП
Архитект.		Бочков	<i>[Signature]</i>		Лист
					3
					Листов
Разбивочный план благоустройства					МУП г.Астрахани ППАГП



# Ведомость проездов, тротуаров и дорожек

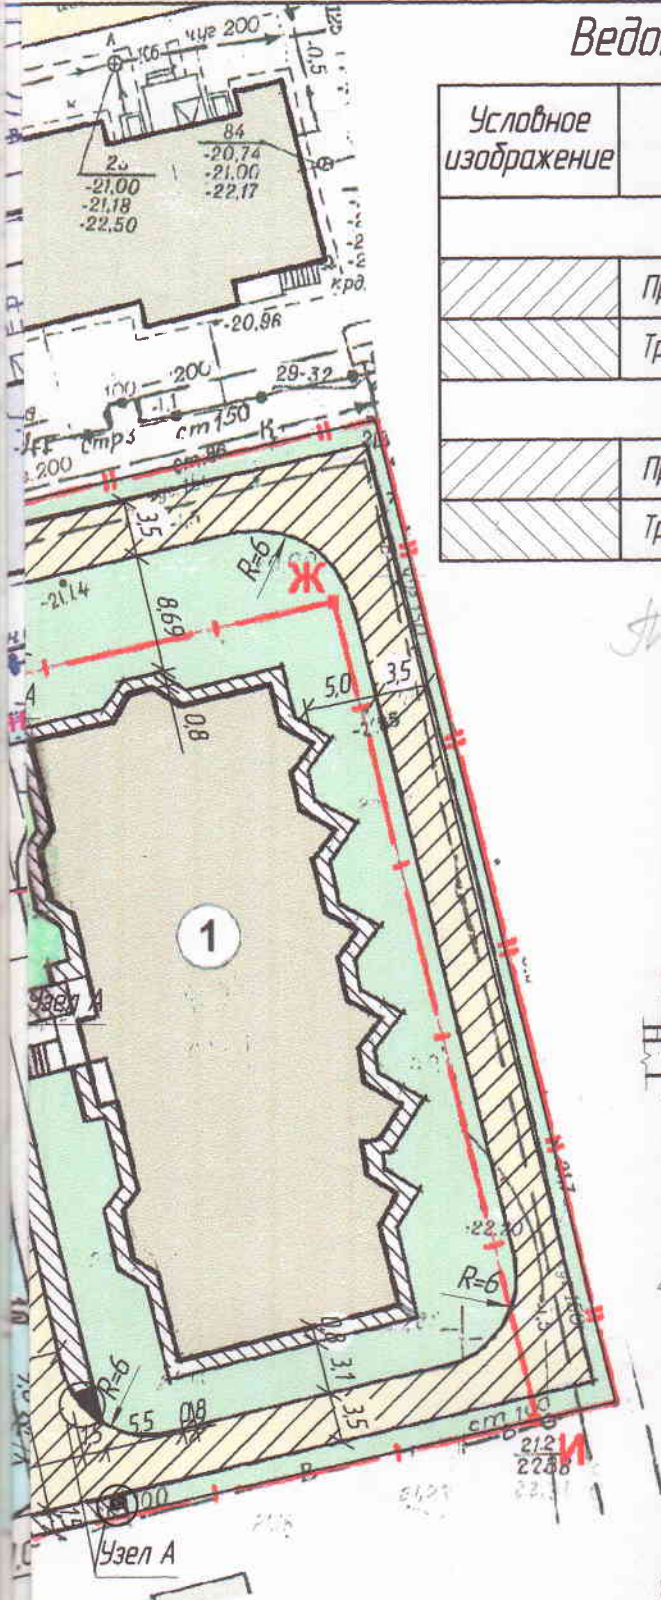


Условное изображение	Наименование	Длина, М	Ширина, М	Площадь покрытия, М <sup>2</sup>	Бордюр из бортового камня	
					Тип	Кол-во, м
90- кв. жилой дом						
	Проезд			585,8	БУ 300.30.29	180,3
	Тротуар, отмостка, дорожка			240,1	БР 100.20.8	288,9
Внешнее благоустройство						
	Проезд			529,6	БУ 300.30.29	205,8
	Тротуар			35,3	БР 100.20.8	26,2

Это новый подделкой с тротуара 285 м<sup>2</sup>

## Конструкции дорожных одежд М 1:20

### Проезд

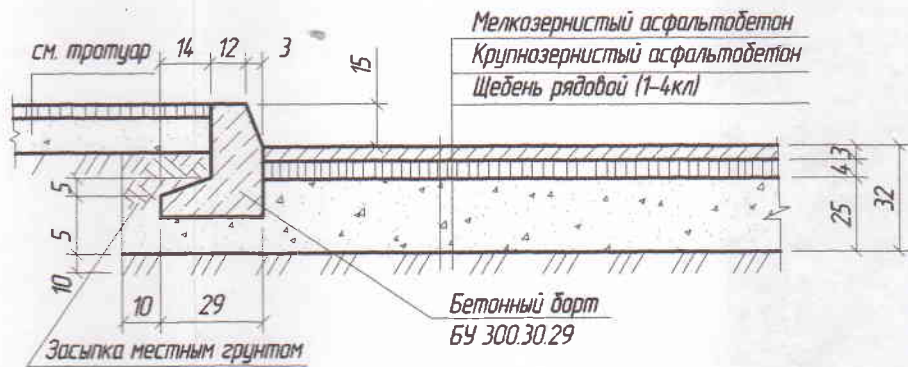

### Отмостка, тротуар, дорожки



107 - 2						АС		
Корректировка РП "90- кв 9- ти этажного жилого дома (ГП №19) в микрорайоне "Никитинский бугор-1" в Кировском районе г. Астрахани						Стадия	Лист	Листов
Изм.	Колуч.	Лист	№ док.	Подп.	Дата	РП	4	
Гл. инженер	Погредняков							
ГИП	Погредняков							
Архитект.	Бочков							
План дорожных покрытий М 1:500 Конструкции дорожных одежд М 1:20						МУП г. Астрахани ППАПП		

