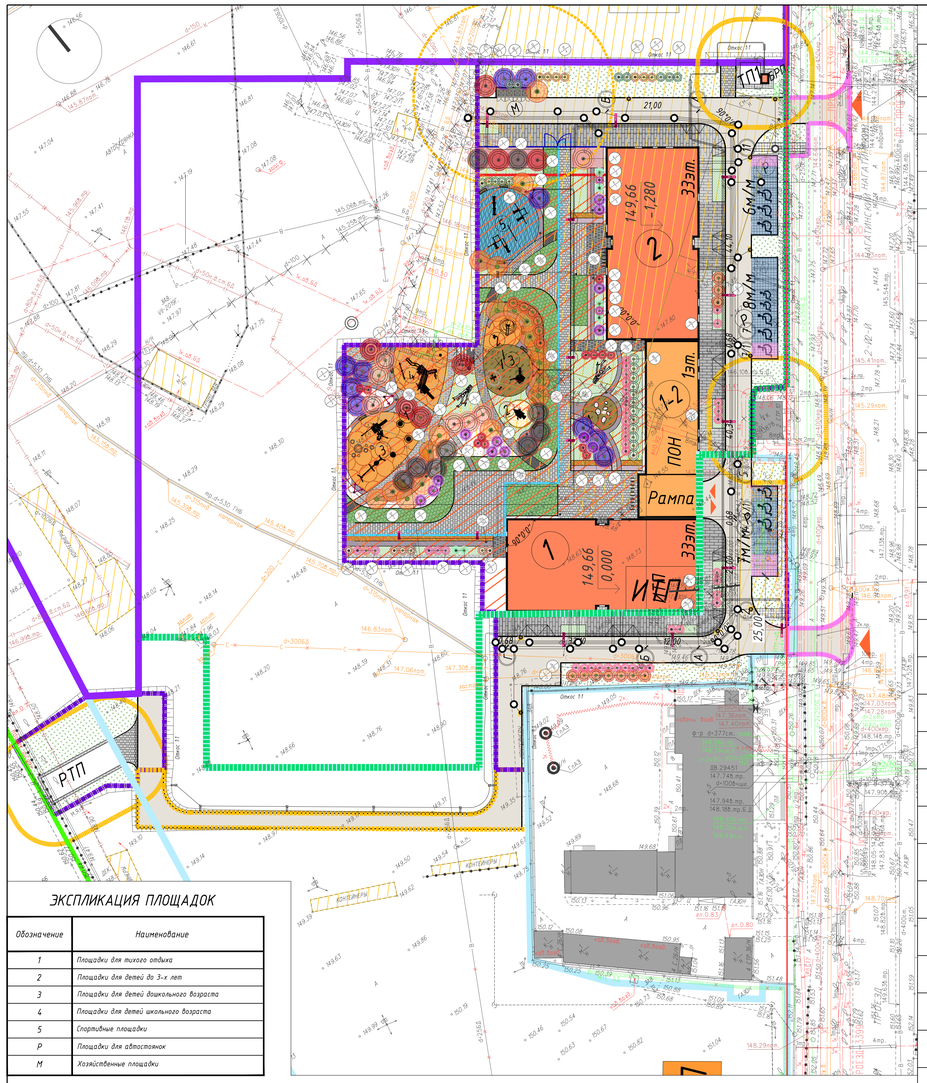

ЭКСПЛИКАЦИЯ ПЛОЩАДОК

Обозначение	Наименование
1	Площадки для тихого отдыха
2	Площадки для игры до 3-х лет
3	Площадки для игры дошкольного возраста
4	Площадки для игры школьного возраста
5	Спортивные площадки
Р	Площадки для автостоянок
М	Хозяйственные площадки

УСЛОВНЫЕ ОБОЗНАЧЕНИЯ

Условные обозначения	Наименование	Условные обозначения	Наименование
	Линии градостроительного регулирования		Проектируемые твердые покрытия
	Граница 1-го этапа строительства		Проектируемые площадки из каучуковой крошки
	Граница благоустройства до реализации 2-го этапа		Проектируемые дорожки из бетонных плит Step stone
	Граница дополнительного благоустройства за границами ГПЗУ		Проектируемые площадки из гранитного отсева
	Граница по ГПЗУ № РФ-77-4-09-3-18-2020-1130		Проектируемые площадки из сосновой щепы
	Граница по ГПЗУ № РФ-77-4-09-3-18-2020-1102		Проектируемая геогрешетка с заполнением плодородным грунтом/граблем
	Граница по ГПЗУ № РФ-77-4-09-3-18-2020-1133		Въезд на проектируемую территорию
	Граница ЗУ с кадастровым номером 77:05:0004003:99		Въезд/выезд в проектируемые подземные автостоянки
	Санитарный разрыв 20м от площадок для мусоросборников		Парковочные места временного хранения жителей
	Разрыв 10м от трансформаторных подстанций		Парковочные места приобъектные
1	Проектируемая застройка 1-й этап строительства		Проектируемые МАФ
1-2	Проектируемая нежилые помещения		Проектируемые деревья
	Проектируемая подземная автостоянка 1-й этап строительства		Проектируемые кустарники
	Существующие здания и сооружения		Проектируемые цветники и злаки
	Фактически снесенное здание		Проектируемая живая изгородь
	Проектируемое озеленение		Проектируемые опоры наружного освещения

Экспликация зданий и сооружений

Номер на плане	Наименование	Примечание
1	Жилой 33-этажный дом односекционный	Проектируется застройка
2	Жилой 33-этажный дом односекционный	Проектируется застройка
1-2	Нежилое встроенно-пристроенное 1-этажное здание	Проектируется застройка
ТП1	Трансформаторная подстанция	По отдельному проекту
РТП	Распределительная трансформаторная подстанция	По отдельному проекту
БРП	Блочный распределительный пункт	Проектируется застройка

Ведомость покрытий благоустройства до реализации 2-го этапа

Тип покрытия	Условные обозначения	Наименование	Ед. изм.	В ограницах благоустройства
1		Проезды и автостоянки из а/б покрытия	$м^2$	445
2		Газон посевной	$м^2$	21

Ведомость малых архитектурных форм и переносных изделий

Поз.	Обозначение	Наименование	Кол.	Примечание
1		Урна (L13)	3	ООО "Парк-Про"
2		Карусель NR0109-0901	1	Компан
3		Одноместные качели NR0902	1	Компан
4		Одноместные качели NR0901-1001	1	Компан
5		Лавка (L11)	13	ООО "Парк-Про"
6		Песочница	1	Индивидуальное изготовление
7		Пружинка улитка NR0115	1	Компан
8		Качалка-балансир для четверых NR0106-0502	1	Компан
9		Пружинка лесной жук NR0112	1	Компан
10		Театр и музыка NR0606-1001	1	Компан
11		Ствол дерева большой	2	ИП Полосский
12		Вилохода (L19)	16	ООО "Парк-Про"
13		Комбинация качелей NR0907-1001	1	Компан
14		Оазис NR0530-1001	1	Компан
15		Качалка NR0108-0001	1	Компан
16		Качалка NR0118-0001	1	Компан
17		Карусель вертушка NR0110-0001	1	Компан
		Горка на холме NR308-0801	1	Компан
		Игровой комплекс NR02006-1001	1	Компан
		Игровой комплекс NR02010-1001	1	Компан
		Лавка круглая(L10)	2	ООО "Парк-Про"
		Стол пикниковый (L4)	1	ООО "Парк-Про"
		Батут круглый TFP30108	2	Компан
		Трехуровневая скамейка К-028	1	Кенгири рго
18		Тройной каскад тумбников для подтягиваний и отжиманий К-001	1	Кенгири рго
19		Тумба шведская стенка Р-018	1	Кенгири рго
20		Воркаут комплекс К-022	1	Кенгири рго
21		Площадка на 4 мусорных контейнера	1	ООО "Парк-Про"
22		Контейнер для сбора мусора	4	ЗАО "Дизрус"
23		Ограждение дворовое	30 п.м.	Индивид. проект.
24		Ворота с калиткой	1	Индивид. проект.
25		Волуны	7	Индивид. проект.

Ведомость покрытий

Тип покрытия	Условные обозначения	Наименование	Ед. изм	На поверхности земли	На кровле паркинга	Доп. учет на ед.изм ГПЗУ	Примечания
1		Проезды и автостоянки из а/б покрытия	$м^2$	1871	-	200	
2		Тротуары из плитки с возможностью проезда пож. техники	$м^2$	745	863	-	
3		Тротуары пешеходные из брусчатки	$м^2$	319	314	10	
4		Отмостка с покрытием из плитки	$м^2$	91	61	-	
5		Автостоянка с покрытием из плитки	$м^2$	376	-	-	
6		Покрытие из каучуковой крошки	$м^2$	-	616	-	
7		Покрытие из гранитного отсева	$м^2$	-	117	-	
8		Покрытие из песка	$м^2$	-	30	-	
9		Геогрешетка с заполнением ячеек плодородным грунтом, с посевом трав, с возможностью проезда пож. техники	$м^2$	22	576	-	см.том ОПЗ стр.389
10		Геогрешетка с заполнением ячеек гранитным отсевом, с возможностью проезда пож. техники	$м^2$	-	4,5	-	
11		Плиты Step stone на тротуарах		-	18	-	
12		Щепа	$м^2$	-	110	-	
13		Газон рулонный	$м^2$	2080,4	753,5	27	
14		Газон цветущий посевной	$м^2$	-	276	-	
15		Цветники	$м^2$	113	128	-	
16		Злаковые	$м^2$	-	36		

*- площадь гранитного отсева, щепы, песка, геогрешетки и плит Step stone входит в общую площадь озеленения

Разрез по кровле подземной автостоянки (фрагмент посадки кустарников, деревьев)

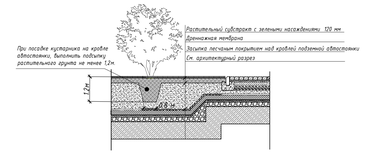

Конструкции дорожных одежд

Наименование	Тип	Цвет	Конструктивные разрезы	Толщина слоя, см	Толщина общая, см
Проезды из а/б покрытия	1	серый	- Асфальтобетон плотный из горячей мелкозернистой щебеночной смеси, тип Б, марка I, ГОСТ 9128-2013 - Асфальтобетон пористый из горячей крупнозернистой щебеночной смеси, тип Б, марка II, ГОСТ 9128-2013 - Щебень фракционированный, марка М800, ГОСТ 8267-2015 - Песок гравелистый, Кф не менее 2,0 м/сут,Купл не менее 0,98, ГОСТ 8736-2014, - Грунт земляного полотна, Ео = 150 кПа, Купл не менее 0,98 ГОСТ 25100-2011	7 7 17 50	74
Тротуары из плитки с возможностью проезда пож. техники	2	серый	- Тротуарная плитка ГОСТ 17608-2017, - Сухая цементно-песчаная смесь (М100), ГОСТ 31357-2007 - Мелкий укатываемый бетон В 7,5, ГОСТ 26633-2015 - Песок мелкий, Кф не менее 2,0 м/сут, - Песок, Кф не менее 0,5 м/сут, Купл не менее 0,98, - Грунт земляного полотна, Ео = 150 кПа, Купл не менее 0,98 ГОСТ 25100-2011	8 4 18 50 -	80
Тротуары пешеходные и площадки из брусчатки/ плитки	3,4	серый графит	- Тротуарная плитка ГОСТ 17608-2017 - Сухая цементно-песчаная смесь (М100), ГОСТ 31357-2007 - Мелкий укатываемый бетон В 7,5, ГОСТ 26633-2015 - Песок мелкий, Кф не менее 2,0 м/сут, - Песок, Кф не менее 0,5 м/сут, Купл не менее 0,98, - Грунт земляного полотна, Ео = 150 кПа , Купл не менее 0,98, ГОСТ 25100-2011	6 4 17 30 -	52
Отмостка из плитки	5	серый	- Тротуарная плитка ГОСТ 17608-2017 - Сухая цементно-песчаная смесь (М100), ГОСТ 31357-2007 - Мелкий укатываемый бетон В 7,5, ГОСТ 26633-2015 - Песок мелкий, Кф не менее 2,0 м/сут, Купл не менее 0,98, ГОСТ 8736-2014, - Грунт земляного полотна, Ео = 150 кПа, Купл не менее 0,98, ГОСТ 25100-2011	6 4 18 20 -	40
Автостоянки из плитки	6	серый	- Тротуарная плитка ГОСТ 17608-2017 - Сухая цементно-песчаная смесь (М100), ГОСТ 31357-2007 - Мелкий укатываемый бетон В 7,5, ГОСТ 26633-2015 - Песок мелкий, Кф не менее 2,0 м/сут, Купл не менее 0,98, ГОСТ 8736-2014, - Грунт земляного полотна, Ео = 150 кПа, Купл не менее 0,98 ГОСТ 25100-2011	8 4 17 40 -	64
Геогрешетка ECORASTER E50 с возможностью проезда пож. техники	10	черный	- Геогрешетка ECORASTER E50 с заполнением плодородным грунтом, с посевом трав, - Плодородный слой грунта с посевом трав, - Растительный слой из песка, ГОСТ 8736-2014, - Мелкий укатываемый бетон В 7,5, ГОСТ 26633-2015 - Песок мелкий, Кф не менее 2,0 м/сут, Купл не менее 0,98, - Грунт земляного полотна, Ео = 150 кПа, Купл не менее 0,98 ГОСТ 25100-2011	5 4 27 50	86
Газон посевной	15		- Плодородный слой грунта с посевом трав Песчано-гравийная смесь - Грунт земляного полотна, Ео = 150 кПа, Купл не менее 0,98, ГОСТ 25100-2011	20 10	30
Газон рулонный	14		- Рулонный газон - Плодородный слой грунта - Грунт земляного полотна, Ео = 150 кПа, Купл не менее 0,98, ГОСТ 25100-2011	7 18	20
Цветники	16		- Плодородный слой грунта под посадку многолетников Песчано-гравийная смесь - Грунт земляного полотна, Ео = 150 кПа, Купл не менее 0,98, ГОСТ 25100-2011	30 10	40

Конструкции дорожных одежд над кровлей паркинга

Наименование	Тип	Цвет	Конструктивные разрезы	Толщина слоя, см	Толщина общая, см
Тротуары из плитки с возможностью проезда пож. техники 10т/ось	2	серый	- Тротуарная плитка ГОСТ 17608-2017 - Сухая цементно-песчаная смесь (М100), ГОСТ 31357-2007 - Мелкий укатываемый бетон В 7,5, ГОСТ 26633-2015 - Песок мелкий, Кф не менее 2,0 м/сут, - Песок, Кф не менее 0,5 м/сут,Купл не менее 0,98, ГОСТ 8736-2014, Конструкция кровли паркинга (см. раздел АР).	8 4 18 40 перемен. толщ.	70 -171
Тротуары пешеходные и дорожки из плитки	3	серый графит	- Тротуарная плитка ГОСТ 17608-2017 - Сухая цементно-песчаная смесь (М100), ГОСТ 31357-2007 - Мелкий укатываемый бетон В 7,5, ГОСТ 26633-2015 - Песок мелкий, Кф не менее 2,0 м/сут, Купл не менее 0,98, ГОСТ 8736-2014, - Песок Кф не менее 0,5 м/сут, Купл не менее 0,98, ГОСТ 8736-2014, Конструкция кровли паркинга (см. раздел АР).	6 4 17 30 перемен. толщ.	52 -136
Отмостка из плитки	5	серый	- Тротуарная плитка ГОСТ 17608-2017 - Сухая цементно-песчаная смесь (М100), ГОСТ 31357-2007 - Мелкий укатываемый бетон В 7,5, ГОСТ 26633-2015 - Песок мелкий, Кф не менее 2,0 м/сут, Купл не менее 0,98, ГОСТ 8736-2014, - Песок Кф не менее 0,5 м/сут, Купл не менее 0,98, ГОСТ 8736-2014, Конструкция кровли паркинга (см. раздел АР).	6 4 18 40 перемен. толщ.	60-134
Дорожки из плит Step stone	12	серый	- Бетонные плиты с заполнением арбитром - Сухая цементно-песчаная смесь (М100), ГОСТ 31357-2007 - Мелкий укатываемый бетон В 7,5, ГОСТ 26633-2015 - Песок мелкий, Кф не менее 2,0 м/сут, Купл не менее 0,98, ГОСТ 8736-2014, - Песок Кф не менее 0,5 м/сут, Купл не менее 0,98, ГОСТ 8736-2014, Конструкция кровли паркинга (см. раздел АР).	8 4 12 30 перемен. толщ.	54-106
Покрытие из гранитной крошки	8	серый	- Гранитный/гранитный отсев фракции) 3-6 мм - Щебень осадочных пород фракционированный, 40-80 мм, - Щебень осадочных пород фракционированный, 40-80 мм, подсыпка фракционированным щебнем 10-20 (5-10) мм, ГОСТ 32703-2014 - Песок мелкий, Кф не менее 2,0 м/сут, - Песок Кф не менее 0,5 м/сут, Купл не менее 0,98, ГОСТ 8736-2014, Конструкция кровли паркинга (см. раздел АР).	8 27 30 перемен. толщ.	65-130
Песчаница с покрытием из речного песка	9		- Песок речной (ГОСТ 8736-2014) группа песка по крупности 1б-1,9 Кф 3,1 м/сут - Песок Кф не менее 0,5 м/сут, - Конструкция кровли паркинга (см. раздел АР).	30 перемен. толщ.	30-106
Геогрешетка ECORASTER E50 с возможностью проезда пож. техники 10т/ось	10	черный	- Геогрешетка ECORASTER E50 с заполнением плодородным грунтом, с посевом трав, - Плодородный слой грунта с посевом трав, - Растительный слой из песка, ГОСТ 8736-2014, - Мелкий укатываемый бетон В 7,5, ГОСТ 26633-2015 - Песок мелкий, Кф не менее 2,0 м/сут, Купл не менее 0,98, ГОСТ 8736-2014, - Песок Кф не менее 0,5 м/сут, Купл не менее 0,98, - Грунт земляного полотна, Ео = 150 кПа, Купл не менее 0,98 ГОСТ 25100-2011	5 4 27 50 перемен. толщ.	86-163
Геогрешетка ECORASTER E50 с возможностью проезда пож. техники 10т/ось	11	черный	- Геогрешетка ECORASTER E50 с заполнением ячеек гранитным отсевом (фр. 3-6 мм) - Геотекстиль нетканый Ти 1151-2007, - Мелкий укатываемый бетон В 7,5, ГОСТ 26633-2015 - Песок мелкий, Кф не менее 2,0 м/сут, Купл не менее 0,98, ГОСТ 8736-2014, - Песок Кф не менее 0,5 м/сут, Купл не менее 0,98, ГОСТ 8736-2014, - Конструкция кровли паркинга (см. раздел АР).	5 4 23 50 перемен. толщ.	82-111
Покрытие из каучуковой крошки	7		- Покрытие из каучуковой крошки (цвет-тик) Гравий, щебень, песчаный асфальтобетон, тип Д, марка II, - Щебень осадочных пород фракционированный, 40-80 мм, подсыпка фракционированным щебнем 10-20 мм (5-10) мм, ГОСТ 32703-2014 - Песок мелкий, Кф не менее 2,0 м/сут, - Песок Кф не менее 0,98, ГОСТ 8736-2014, - Песок мелкий, Кф не менее 0,5 м/сут (разуклонка), - Конструкция кровли паркинга (см. раздел АР).	5 4 15 30 перемен. толщ.	54-131
Покрытие площадок из сосновой щепы	13		- Щепа хвойных пород (на TV фракционированной) - Песок речной (ГОСТ 8736-2014) группа песка по крупности 1б-1,9 Кф 3,1 м/сут - Песок мелкий, Кф не менее 0,5 м/сут (разуклонка), - Конструкция кровли паркинга (см. раздел АР).	10 20 перемен. толщ.	30-98
Газон посевной	15		- Плодородный слой грунта с посевом трав Песчано-гравийная смесь - Конструкция кровли паркинга (см. раздел АР).	20 перемен. толщ.	30-132
Газон рулонный	14		- Плодородный слой грунта с посевом трав Песчано-гравийная смесь - Конструкция кровли паркинга (см. раздел АР).	2 перемен. толщ.	20-128
Цветники	16		- Плодородный слой грунта под посадку многолетников Песчано-гравийная смесь - Конструкция кровли паркинга (см. раздел АР).	30 перемен. толщ.	40-129

*Толщина песка над парконном переменная с учетом разуклонки

Ведомость озеленения

Поз.	Графическое обозначение	Наименование породы или вида насаждения	Кол-во, шт./$м^2$: На кровле подземн-го паркинга	На кровле земли	За ср-ценн ГПЗУ	Ф, см	Высота, м	Размер крон, контейнера	Норма высадки шт./$м^2$	Примечания
		Деревья лиственные/Trees								
1		Клен остролистный 'Globosum'	7	2		35-40	6-7	1,2х0,8	-	
2		Клен красный 'October Glory'	4	3		35-40	6-7	1,2х0,8	-	
3		Липа европейская 'Pallida'	8	2		35-40	6-7	1,2х0,8	-	
4		Рябина обыкновенная 'Pendula'	6	1		20-25	4-5	1,0х0,6	-	
		Итого:	25	8						
		Кустарники/Shrubs								
5		Бересклет крылатый	12	-		-	1,5-1,75	0,4х0,5	-	
6		Бересклет европейский	6	10		-	1,5-1,75	0,4х0,5	-	
7		Гортензия древовидная 'Annabelle'	5	1		-	1-1,25	0,4х0,5	-	
8		Гортензия метельчатая 'Vanille-Fraise'	6	-		-	1-1,25	0,4х0,5	-	
9		Гортензия метельчатая 'Early Sensation'	2	-		-	1-1,25	0,4х0,5	-	
10		Дерен белый 'Sibirica'	-	7		-	1-1,25	0,4х0,5	-	
11		Дерен белый 'Aurea'	-	7		-	1-1,25	0,4х0,5	-	
12		Ирга канадская	7	1		-	2-3	0,4х0,5	-	
13		Клен Гиннала	11	-		-	3-3,5	0,4х0,5	-	
14		Спирея японская 'Anthony Waterer'	13	21		-	0,5-0,6	0,4х0,5	-	
15		Спирея японская 'Goldflame'	6	-		-	0,6-0,8	0,4х0,5	-	
16		Спирея Вангутта	17	-	-		1-1,25	0,4х0,5	-	
17		Сирень обыкновенная 'Память И. Шпета'	13	-			1,5-2	0,4х0,5	-	
		Итого:	98	47						
		Живая изгородь шт.								
17а		Дерен белый 'Sibirica'	618	-		-	0,8	ОКС	6	
17б		Дерен белый 'Aurea'	804	-		-	0,8	ОКС	6	
17в		Пузыреплодник калинолистный 'Diablo'	822	12		-	1,2 0,8	ОКС	6	
		Итого:	2244	12						
		Газоны								
18		Газон в решетке пожарного проезда с посевом клевера	576	22					20 г/$м^2$	Состав: Клевер луговой 25% + клевер ползучий 25% + мятлик луговой 50% ГОСТ 52142-2003
19		Газон рулонный	753,5	2080,4	27				40 г/$м^2$	
19		Газон цветущий	276	-						Состав: Клевер луговой 25% + клевер ползучий 25% + мятлик луговой 50% ГОСТ 52142-2003
		Многолетники шт./кв.м.								
19		Цветники многолетники микс	164,0/164	1130/1113				С1	3-10 шт./$м^2$	Состав: Клевер луговой 25% + клевер ползучий 25% + мятлик луговой 50% ГОСТ 52142-2003
20		Мульчированные почвы под живой изгородью	235	141					Сосновая кора	
		Водопроницаемые покрытия								
21		Геогрешетка с заполнением ячеек гранитным отсевом, возможностью проезда пож. техники	4,5							
22		Плиты Step stone	18							
23		Покрытие из гранитного отсева	117							
24		Покрытие из песка	30							
25		Покрытие из щепы	110							

**ОКС - открытая корневая система

СХЕМА РАСПОЛОЖЕНИЯ ЧАСТЕЙ

Заказ №/3267-19-31.05.2019г
в 3-х частях
часть 1-я

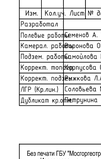

ЛИНИИ ГРАДОСТРОИТЕЛЬНОГО РЕГУЛИРОВАНИЯ НАНЕСЕНЫ ПО СОСТОЯНИЮ НА 09.08.19

ПРОЕКТИРОВАНИЕ ВЫПОЛНИТЬ В УВЯЗКЕ С СУЩЕСТВУЮЩИМИ ОТМЕТКАМИ

Срок действия инженерно-топографического плана – 3 года с момента изготовления (п.1.4., Раздел II постановления Правительства Москвы от 19.05.2015 №284-ПП «Об утверждении порядка оформления ордеров (разрешений) на проведение земляных работ, установку временных ограждений, размещение временных объектов в городе Москве»)

Положение электрических кабелей проверено по материалам МКС ПАО "МОЭСК" Дата: 12.08.2019г. Исполнитель: Шишанова О.В.

По вопросам несоответствия планового положения подземных коммуникаций обращаться по тел. (495) 614-54-39

ЛИНИИ ГРАДОСТРОИТЕЛЬНОГО РЕГУЛИРОВАНИЯ НАНЕСЕНЫ ПО СОСТОЯНИЮ НА 20.01.20

ПРОЕКТИРОВАНИЕ ВЫПОЛНИТЬ В УВЯЗКЕ С СУЩЕСТВУЮЩИМИ ОТМЕТКАМИ

Положение электрических кабелей проверено по материалам МКС ПАО "МОЭСК" Дата: 28.02.2020г. Исполнитель: Метрик Е. И.

Промежуточный материал

Без печати ГБУ "Мосгеотрест" недействителен.
Использование другими организациями не допускается

Условные обозначения линий градостроительного регулирования

- границы территорий улично-дорожной сети
- границы водных поверхностей
- границы линий регулирования застройки, технических зон и окончательно неутвержденные
- границы водоохранных зон
- границы территорий промышленных зон
- границы территорий памятников истории и культуры
- границы прибрежных полос
- границы зон I пояса санитарной охраны
- границы коммунальных зон
- границы охранной зоны онкольев Московского Кремля
- границы зон охраняемого ландшафта
- границы санитарно-защитных зон
- границы озеленения территорий
- границы бережных полос
- границы территорий природного комплекса
- границы полосы отвода железных дорог
- границы охранных зон памятников истории и культуры
- границы особо охраняемых природных территорий
- границы режимов градостроительной деятельности на территориях природного комплекса
- границы зон II пояса санитарной охраны
- границы историко-культурных заповедных территорий
- границы памятников природы
- границы жестких зон санитарной охраны
- границы особо охраняемых зелёных территорий

Условные обозначения подземных инженерных коммуникаций

- водопровод (водовод)
- дренаж
- газопровод
- кабель МОСЭНЕРГО
- кабель телевидения
- кабель МПС
- кабель радио
- воздухопровод
- кабель МОСЭЛЕКТРОТРАНС
- бронированный кабель связи
- ливневая канализация МОСЭНЕРГО
- кабель заземления
- общий коллектор
- водосток
- канализация
- теплопровод
- кабель МОСГОРСВЕТ
- кабель ДС
- кабель связи УПО
- золопровод
- шлакопровод
- телефон. канализация
- волновод
- кабельный коллектор МОСЭНЕРГО
- безвысвед. прокладки
- проекты

3/1536-20-ИГДИ
в 1-й части

СХЕМА РАСПОЛОЖЕНИЯ ЧАСТЕЙ

1

ЛИНИИ ГРАДОСТРОИТЕЛЬНОГО РЕГУЛИРОВАНИЯ НАНЕСЕНЫ ПО СОСТОЯНИЮ НА 11.03.20

ПРОЕКТИРОВАНИЕ ВЫПОЛНИТЬ В УВЯЗКЕ С СУЩЕСТВУЮЩИМИ ОТМЕТКАМИ

Срок действия инженерно-топографического плана – 3 года с момента изготовления (п.1.4., Раздел II постановления Правительства Москвы от 19.05.2015 №284-ПП «Об утверждении порядка оформления ордеров (разрешений) на проведение земляных работ, установку временных ограждений, размещение временных объектов в городе Москве»)

По вопросам несоответствия планового положения подземных коммуникаций обращаться по тел. (499) 530-20-22 (доб.11-43)

Без печати ГБУ "Мосгеотрест" недействителен.
Использование другими организациями не допускается

Изм.	Кол.уч.	Лист	№ док.	Подпись	Дата	3/1536-20 - ИГДИ			
Разработал						Наименование объекта: "Многофункциональный жилой комплекс со школой и ДОО по адресу: г.Москва, 2-й Магистральный проезд, вл.2"			
Полевые работы		Еременко П. Б.			21.04.20	Заказчик: ООО "ГлобалСтройТех"			
Камерал. работы		Воронова О. А.			21.04.20	Местоположение (адрес) объекта: г.Москва, 2-й Магистральный проезд, вл.2	Стадия	Лист	Листов
Подзем. работы		Самойлова Н. О.			21.04.20			1	1
Корректн. топо		Корпусова С. В.			21.04.20	Номенклатура: А-8-09-16, А-4-09-04			
Корректн. подз		Нижкова Л.А.			21.04.20	ИНЖЕНЕРНО-ТОПОГРАФИЧЕСКИЙ ПЛАН (М 1:500)	МОСКОМАРХИТЕКТУРА © ГБУ "Мосгеотрест"		
ЛГР (Кр.лин.)		Соловьева М. И.			21.04.20				
Дубликат кр.лин.		Петрунина М. Д.			21.04.20				

Без печати ГБУ "Мосгеотрест" недействителен
Использование другими организациями не допускается

Полевые работы		Еременко П. Б.			Заказ № 3/3267-19		от 31.05.2019		
Камерал. работы		Воронова О. А.			Заказчик: ООО "ПТМСК"				
Подзем. работы		Самойлова Н. О.			Наименование объекта: "Многофункциональный жилой комплекс со школой и ДОО" по адресу: г.Москва, 2-й Магистральный проезд, вл.2				
Корректн. топо		Корпусова С. В.							
Корректн. подз		Нижкова Л.А.							
ЛГР (Кр.лин.)		Тонкевич М. В.			Адрес объекта: г.Москва, 2-й Магистральный проезд, вл.2		Лист	Листов	Масштаб
Дубликат кр.лин.		Петрунина М. Д.			Номенклатура: А-8-09-12, А-8-10-09, А-8-10-10		1	3	1:500
Дата выпуска экз.		31.05.2019							

Данный план выполнен на топографо-геодезической основе (электронная версия) заказа №3/3267-19 от 31.05.19,3/7773-19 от 24.12.19, 3/1536-20 от 11.09.20, ГБУ "Мосгеотрест", ООО "ПИК-Проект" подтверждает полное соответствие данной геоподосновы оригиналу, выполненному ГБУ "Мосгеотрест".
ГИП Жабина О.С.

3/7773-19
в 2-х частях
часть 1-я

СХЕМА РАСПОЛОЖЕНИЯ ЧАСТЕЙ

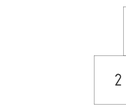

Изм.	Кол.уч.	Лист	№ док.	Подпись	Дата	3/7773-19 от 24.12.2019			
Разработал						Наименование объекта: "Многофункциональный жилой комплекс со школой и ДОО по адресу: г.Москва, 2-й Магистральный проезд, вл.2"			
Полевые работы		Еременко П. Б.				Заказчик: ООО "ГлобалСтройТех"			
Камерал. работы		Воронова О. А.				Местоположение (адрес) объекта: г.Москва, 2-й Магистральный проезд, вл.2	Стадия	Лист	Листов
Подзем. работы		Самойлова Н. О.						1	2
Корректн. топо		Корпусова С. В.				Номенклатура: А-8-10-13			
Корректн. подз		Нижкова Л.А.				ИНЖЕНЕРНО-ТОПОГРАФИЧЕСКИЙ ПЛАН (М 1:500)	МОСКОМАРХИТЕКТУРА © ГБУ "Мосгеотрест"		
ЛГР (Кр.лин.)		Соловьева М. И.							
Дубликат кр.лин.		Петрунина М. Д.							

Изм.	Кол.уч.	Лист	№ док.	Подпись	Дата	3/7773-19 от 24.12.2019			
Разработал						Наименование объекта: "Многофункциональный жилой комплекс со школой и ДОО по адресу: г.Москва, 2-й Магистральный проезд, вл.2"			
Полевые работы		Еременко П. Б.				Заказчик: ООО "ГлобалСтройТех"			
Камерал. работы		Воронова О. А.				Местоположение (адрес) объекта: г.Москва, 2-й Магистральный проезд, вл.2	Стадия	Лист	Листов
Подзем. работы		Самойлова Н. О.						2	2
Корректн. топо		Корпусова С. В.				Номенклатура: А-8-09-04, А-8-10-01			
Корректн. подз		Нижкова Л.А.				ИНЖЕНЕРНО-ТОПОГРАФИЧЕСКИЙ ПЛАН (М 1:500)	МОСКОМАРХИТЕКТУРА © ГБУ "Мосгеотрест"		
ЛГР (Кр.лин.)		Соловьева М. И.							
Дубликат кр.лин.		Петрунина М. Д.							

Изм.	Кол. уч.	Лист	N док.	Подпись	Дата	Шифр : 01-02-НГ-ПИР-0001-П-ПЗ91.1			
						Жилая застройка с объектами социальной инфраструктуры. Многоэтажный жилой комплекс корпуса 1, 2, 3, 4 (этап 1 и этап 2) по адресу: г. Москва, пр-д 2-й Магистральный, вл. 2			
Разраб.		Разумова Г.А.			16.12.2020	Корпуса 1 и 2 с подземной автостоянкой автомобилей. 1-ый этап строительства.	Стадия	Лист	Листов
Нач.отд.ГП		Ремизова Н.А.			16.12.2020		П	2	
Н. контроль		Ремизова Н.А.			16.12.2020	Схема планировочной организации земельного участка М 1:500	ООО "ПИК-Проект"		
ГИП		Жабина О.С.			16.12.2020				

Формат А0