


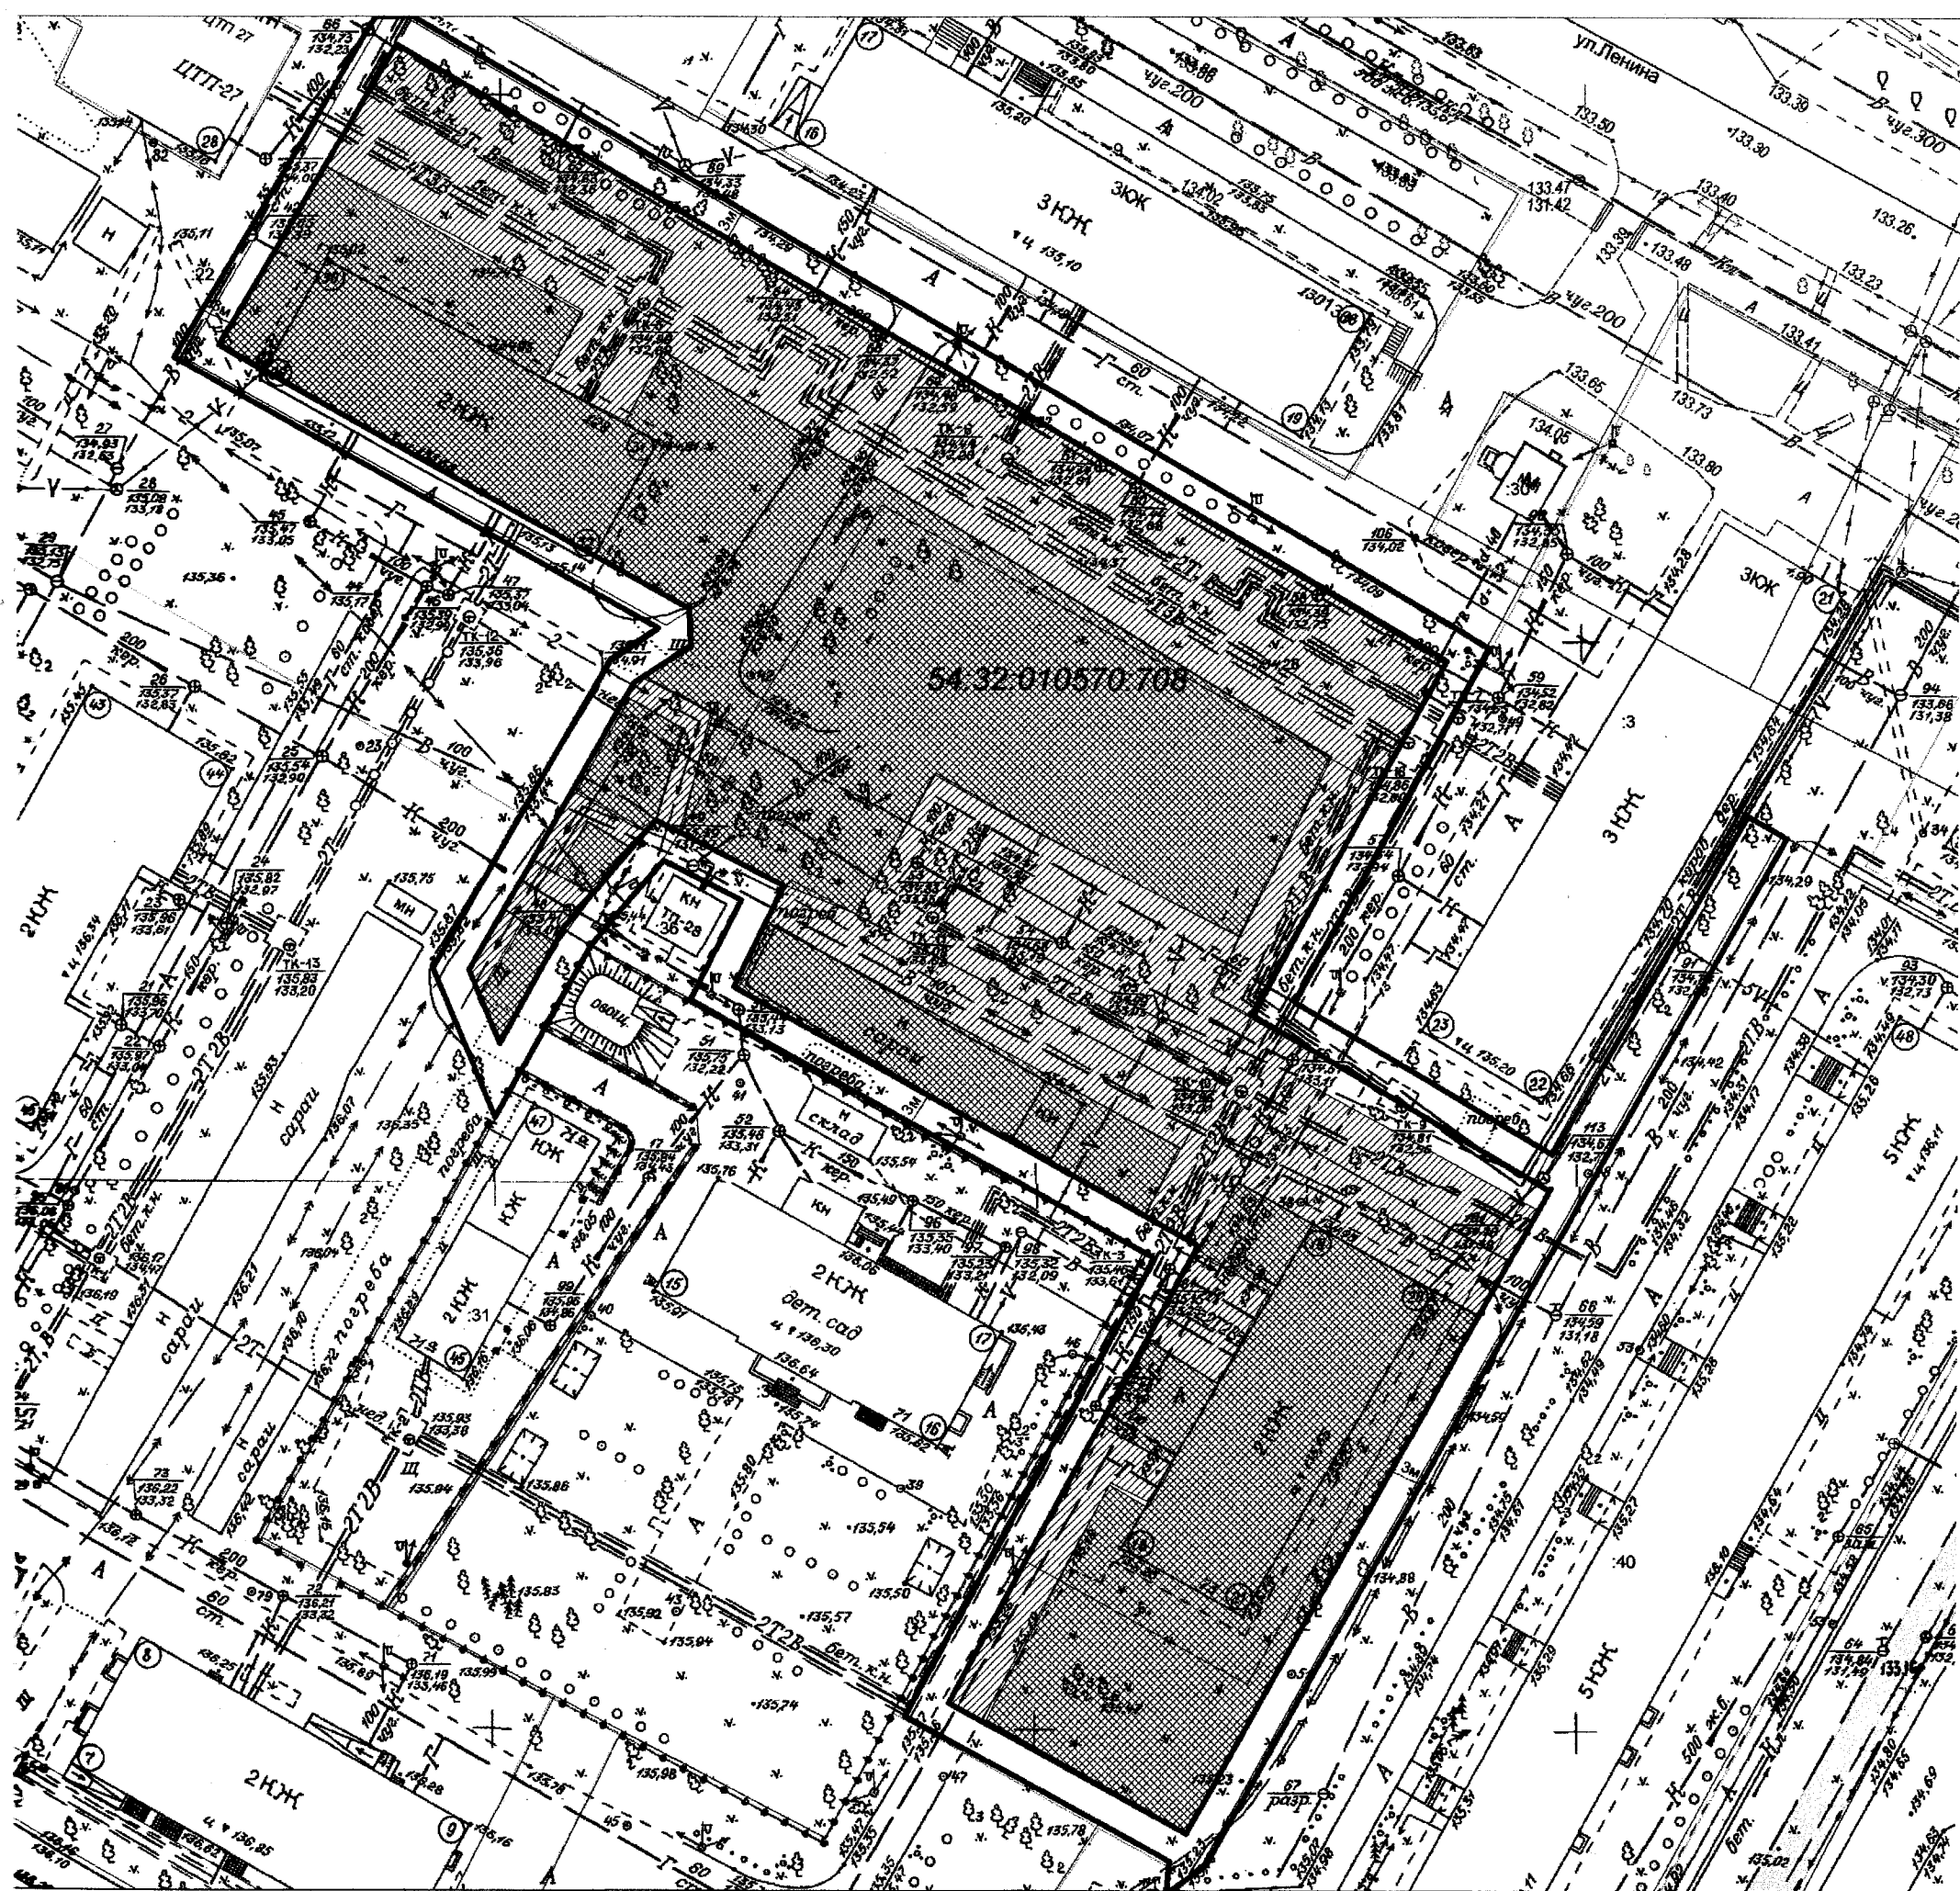


1. Чертеж градостроительного плана земельного участка



УСЛОВНЫЕ ОБОЗНАЧЕНИЯ:

-  Граница земельного участка
-  Зона допустимого размещения зданий, строений, сооружений
-  Ограничения в использовании земельного участка - зона технического обслуживания инженерных коммуникаций