


Пр.Машиностроителей

Ведомость малых форм архитектуры.

Условные обозначения	Наименование площадки	Количество				
		4,4a	7	6,6a	8	5,5a
ПИ	Для игр детей дошкольного и младшего школьного возраста	1	1	1	1	1
ПО	Для отдыха взрослого населения	1	1	1	1	2
ФП	Для занятий физкультурой	1	1	1	1	1
ПХ	для хозяйственных целей	1	1	1	1	1
ПК	Для мусоросборников	1	2	1	1	

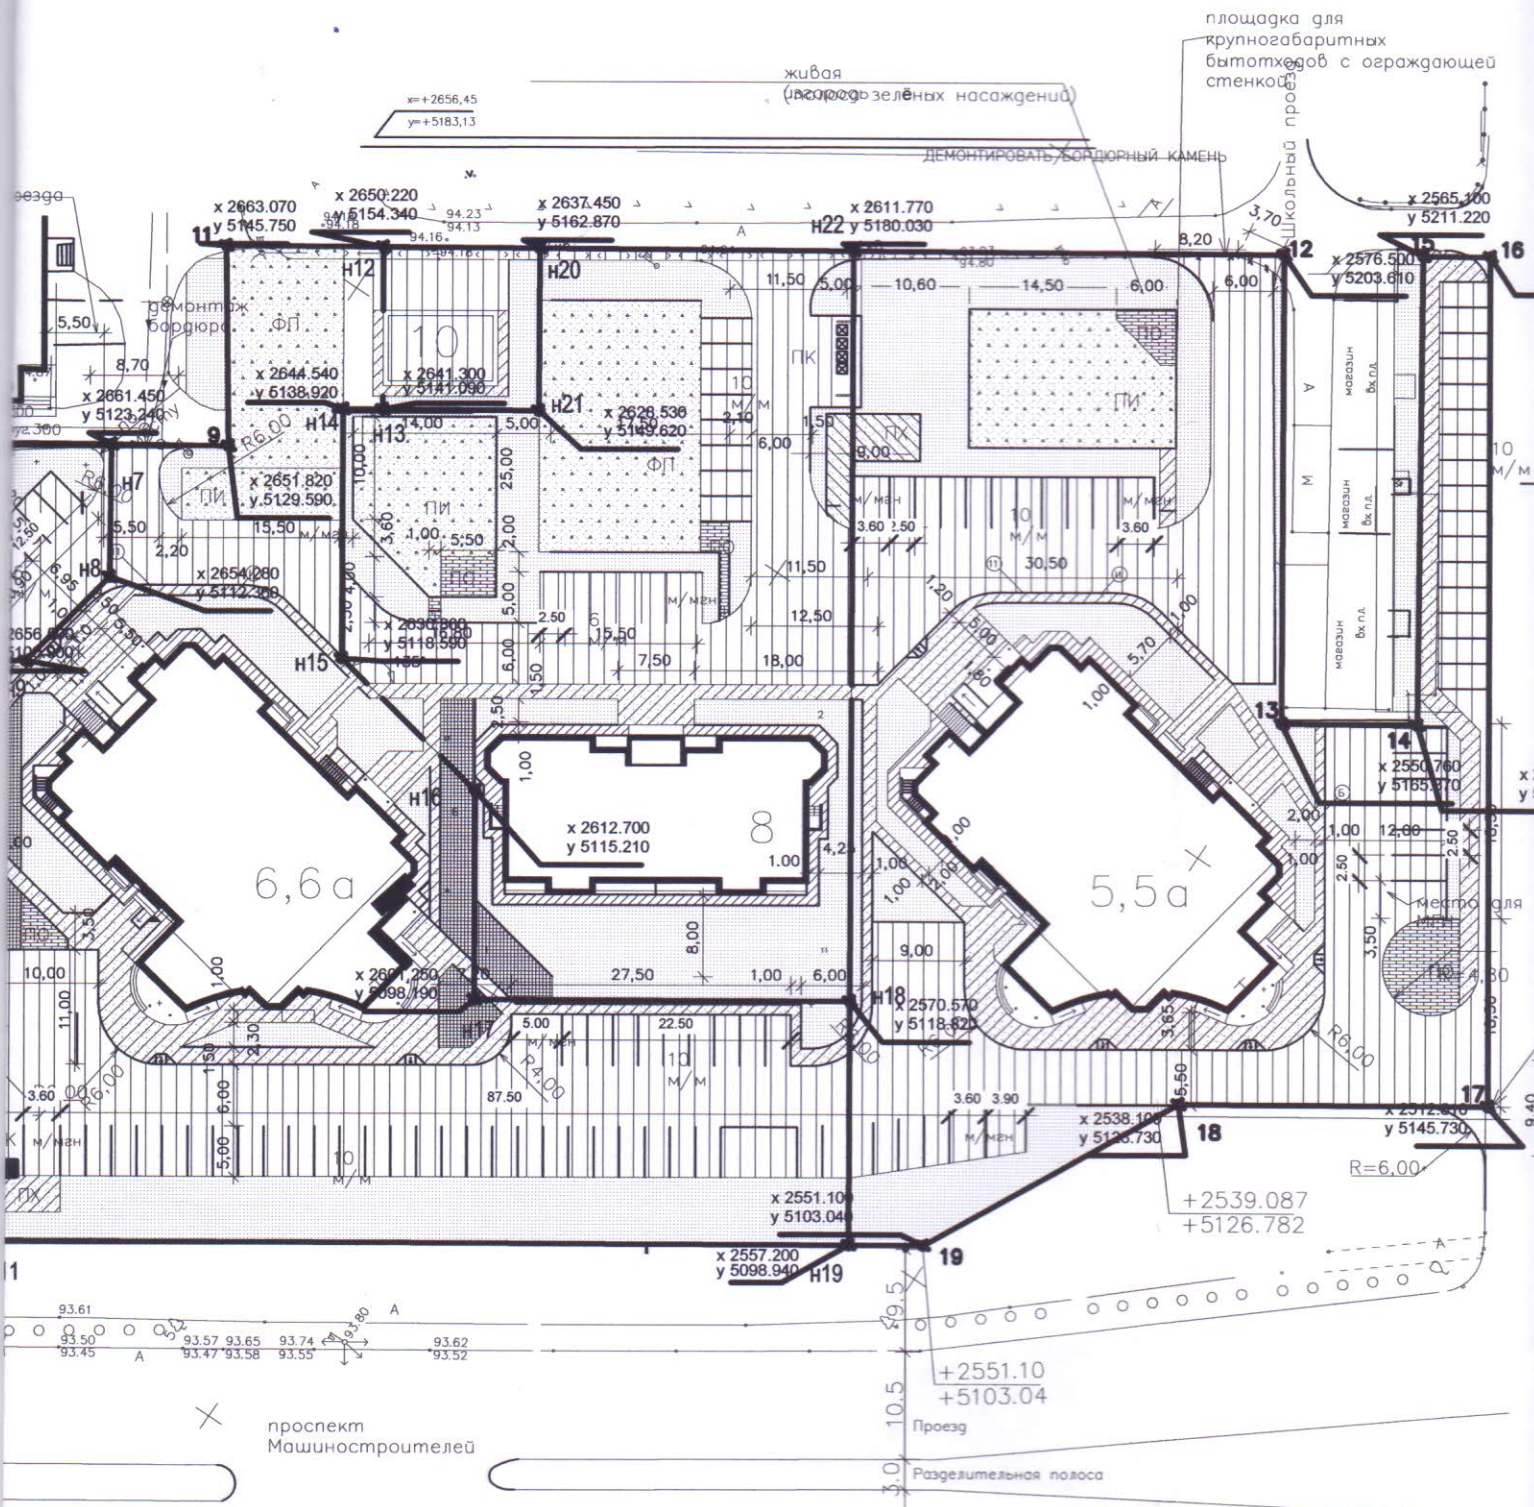

живая изгородь (зеленых насаждений)


площадка для крупногабаритных бытовых с ограждающей стенкой

демонтировать бордюрный камень

школьный проезд

проспект Машинистов

Проезд
Разделительная полоса

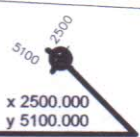


93.61
93.50
93.45
93.57
93.47
93.65
93.58
93.74
93.55
93.62
93.52

x 2551.10
y 5103.04

+2539.087
+5126.782

+2551.10
+5103.04

x 2500.000
y 5100.000

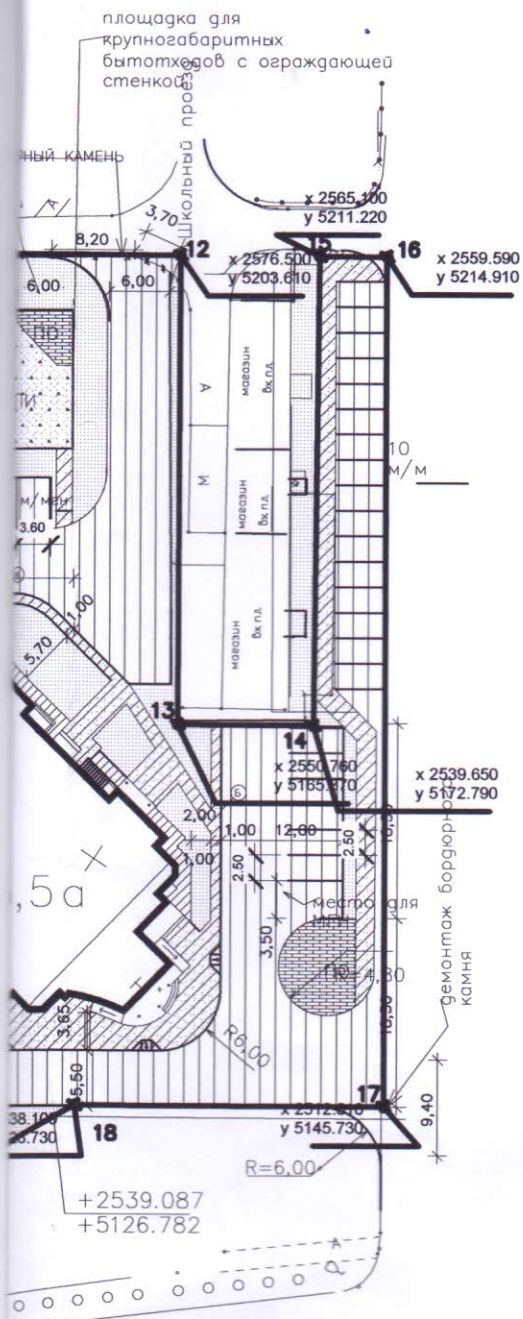

условные обозначения

- | | | | |
|--|----------------------|--|-----------------------------|
| | асфальтовые проезды | | спецсмесь для спортплощадок |
| | тропуарная плитка | | озеленение |
| | асфальтовые тротуары | | УСИЛЕННЫЙ ГАЗОН |
| | асфальтовая отмостка | | |

Примечания

1. Данный лист см. совместно с листом 3.

					6.07-AP			
					Жилой комплекс с объектами соцкультбыта и инженерными коммуникациями по проспекту Машиностроителей у дома 15, корп.2 в Заволжском районе			
Изм.	Кол.уч.	Лист	№ док.	Подпись	Дата	Стадия	Лист	Листов
				Тетюшев Т.А.		Р	3	
Проверил						Схема планировочной организации земельного участка		
Разраб.						План благоустройства. М 1:500.		
						ООО "Строитель плюс"		
						Назарова		