


# План земляных масс

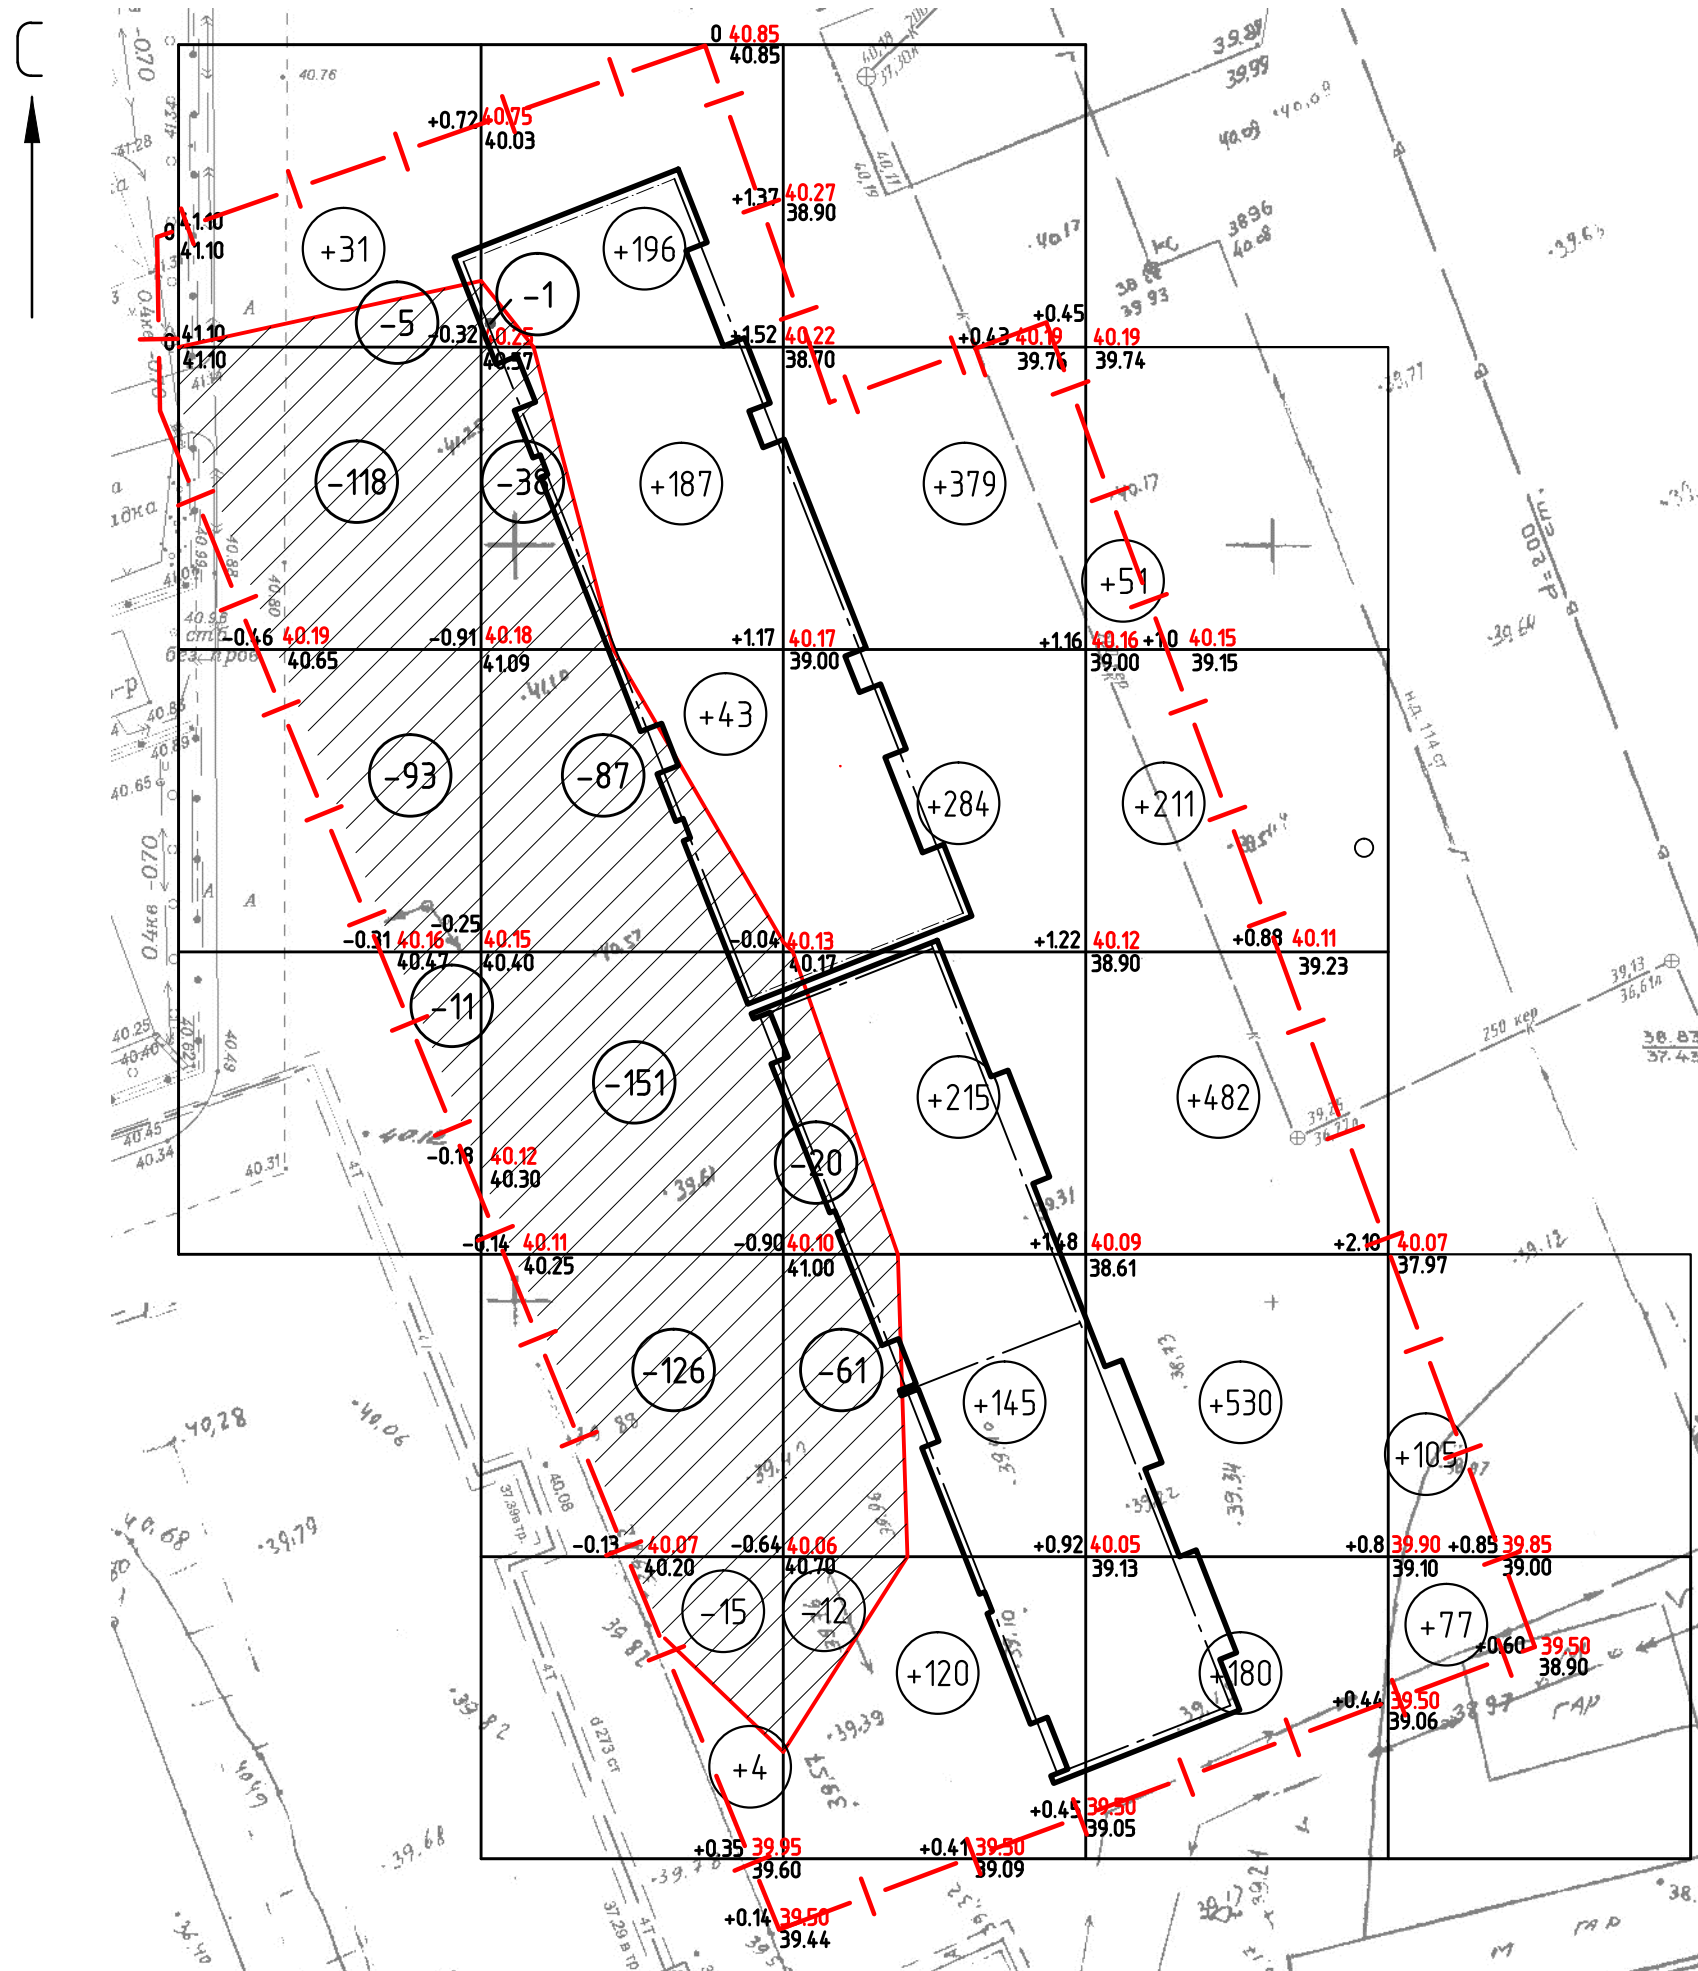

Итого, м³	Насыпь	+31	+430	+1143	+1454	+182	Всего, м³	+3240
	Выемка	-227	-418	-93	-	-		-738

						108-18-1-ПЗУ			
						Ростовская область, г. Таганрог			
						ул. С. Шило, 261			
Изм.	Кол. уч.	Лист	№ док.	Подп.	Дата	9 этажный жилой дом Корректировка I этап строительства	Стадия	Лист	Листов
Разраб.		Аргишев М.Н.					п	3	
Н.контр.		Белиба В.Ю.				План земляных масс	ООО "МИГ"		