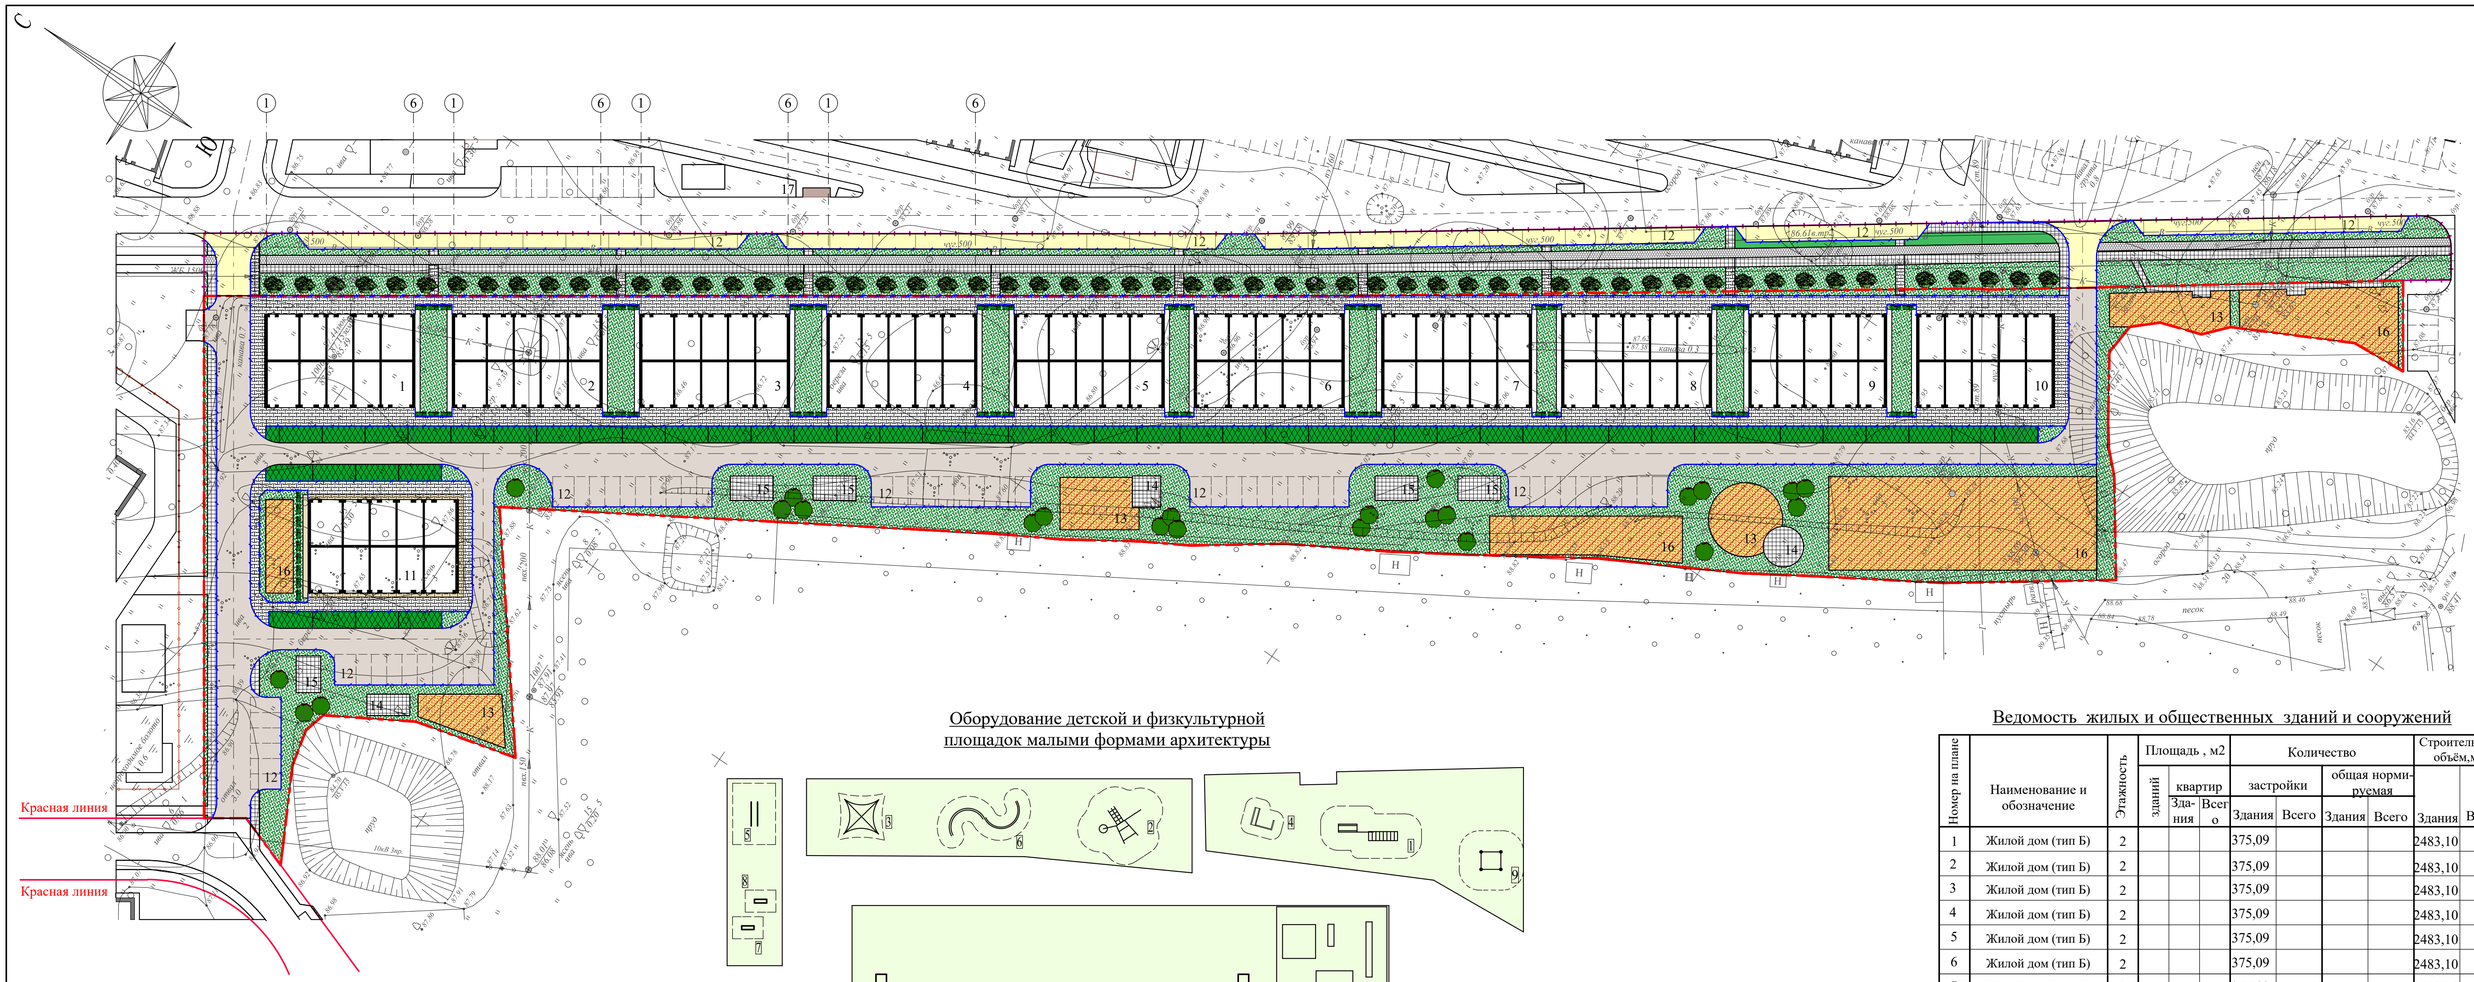


## Оборудование детской и физкультурной площадок малыми формами архитектуры

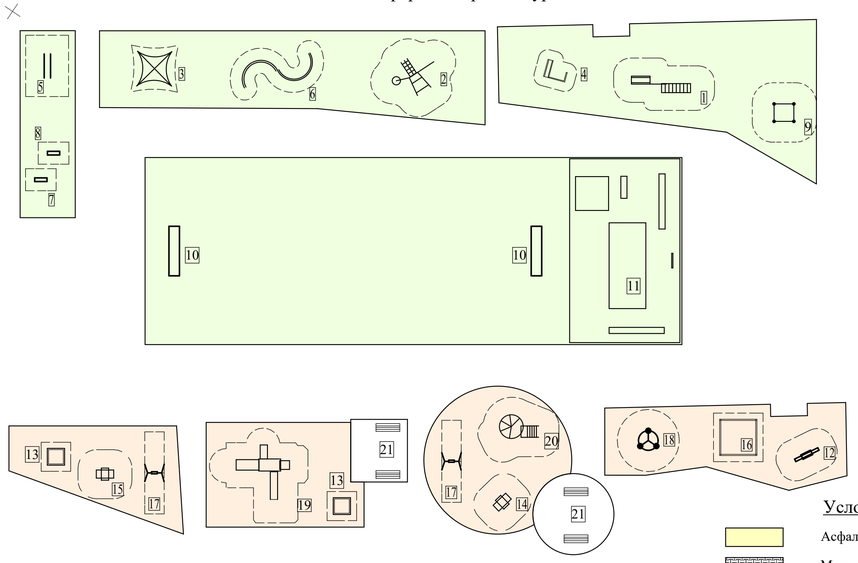

## Ведомость малых архитектурных форм и переносных изделий

| Поз. | Наименование | Обозначение | Кол-во | Примечание |
|---|---|---|---|---|
| Физкультурная площадка | | | | |
| 1 | Гимнастический комплекс | КСИЛ 6314 | 1 | |
| 2 | Гимнастический комплекс | КСИЛ 6404 | 1 | |
| 3 | Сетка пирамида | КСИЛ 7001 | 1 | |
| 4 | Бум двойной | КСИЛ 6708 | 1 | |
| 5 | Брусья разновысокие | КСИЛ 6719 | 1 | |
| 6 | Змейка | КСИЛ 2451 | 1 | |
| 7 | Тренажёр | КСИЛ 7502 | 1 | |
| 8 | Тренажёр | КСИЛ 7503 | 1 | |
| 9 | Гимнастический комплекс "Жираф" | КСИЛ 6150 | 1 | |
| 10 | Ворота футбольные | КСИЛ 006603 | 2 | |
| 11 | Площадка ГТО | | | |
| Детская игровая площадка | | | | |
| 12 | Качалка балансир | КСИЛ 4102 | 1 | |
| 13 | Песочница | КСИЛ 4241 | 1 | |
| 14 | Качалка на пружине | КСИЛ 4121 | 1 | |
| 15 | Качалка на пружине | КСИЛ 4128 | 1 | |
| 16 | Песочница | КСИЛ 5118 | 1 | |
| 17 | Качель | КСИЛ 4153 | 2 | |
| 18 | Карусель | КСИЛ 4192 | 1 | |
| 19 | Игровой комплекс | КСИЛ 5304 | 2 | |
| 20 | Горка | КСИЛ 4210 | 1 | |
| | | | 1 | |
| Площадка для отдыха взрослых | | | | |
| 21 | Скамья | КСИЛ 2104 | 4 | |
| 22 | Урна | КСИЛ 1312 | 2 | |

1. Данный чертёж выполнен на основе чертежа ГП-2.
2. Посадочные работы производить после выполнения организации рельефа, устройства проездов, площадок,тротуаров. Участок подлежащий озеленению, перештыковать на глубину 0,15-0,20 м.
3. Посадку деревьев и кустарника производить в естественном грунте с добавлением грунта - 50%, с комом земли. подготовка посадочных мест вручную.
4. При посадке деревьев и кустарника уточнить прокладку сетей в натуре.
5. Площадь между кустами и деревьями засевают газонными травами.

## Объёмы работ по благоустройству

| Наименование | Ед. изм. | Количество | |
|---|---|---|---|
| | | Участок | Внешнее благ-во |
| 1.Планировка территории | м2 | 14654 | 3237 |
| 2.Устройство экопарковки | м2 | 951 | - |
| 3.Устройство асфальтобетонного покрытия тротуаров | м2 | 395 | 1136 |
| 4.Устройство асфальтобетонного покрытия проезда | м2. | 2898 | 863 |
| 5.Устройство покрытия детской и физкультурной площадок (газон устойчивый к вытаптыванию): мятлик-65%, овсянница красная-15%, полевица белая-15%, норма высева- 44г/м2. | м2 | 1579 | - |
| 6.Устройство бордюрного камня Б1 | пм. | 1005 | 398 |
| 7. Устройство отмостки асфальтобетонной | м2 | 297 | - |
| 8.Устройство газонов | м2 | 2906 | 1768 |
| 9.Устройство мощения тротуаров | м2 | 1526 | - |
| 10.Устройство бордюрного камня Б5 | пм. | 546 | - |
| 9.Устройство мощения отмостки | м2 | 420 | |
| | | | |

## Условные обозначения

- Асфальтобетонные проезды (внешнее благоустройство)
- Мощение тротуаров плиткой "Сиян"
- Асфальтобетонные проезды (внутри участка)
- Асфальтобетонные тротуары
- Газон
- Газон с георешёткой
- Покрытие детской и физкультурной площадки
- Мощение отмостки тротуаров плиткой "Сиян"
- Асфальтобетонная отмостка
- Граница участка
- Бордюрный камень БР1
- Бордюрный камень БР5
- Граница внешнего благоустройства
- Спортивная площадка
- Игровая площадка
- Кустарник Дерен белый
- Берёза бородавчатая
- Кустарник Самшит

## Ведомость жилых и общественных зданий и сооружений

| Номер на плане | Наименование и обозначение | Этажность | Площадь , м2 | | | Количество | | | | Строительный объём,м3 | |
|---|---|---|---|---|---|---|---|---|---|---|---|
| | | | зданий | квартир | | застройки | | общая норми-руемая | | | |
| | | | | Здания | Всего | Здания | Всего | Здания | Всего | Здания | Всего |
| 1 | Жилой дом (тип Б) | 2 | | | | 375,09 | | | | 2483,10 | |
| 2 | Жилой дом (тип Б) | 2 | | | | 375,09 | | | | 2483,10 | |
| 3 | Жилой дом (тип Б) | 2 | | | | 375,09 | | | | 2483,10 | |
| 4 | Жилой дом (тип Б) | 2 | | | | 375,09 | | | | 2483,10 | |
| 5 | Жилой дом (тип Б) | 2 | | | | 375,09 | | | | 2483,10 | |
| 6 | Жилой дом (тип Б) | 2 | | | | 375,09 | | | | 2483,10 | |
| 7 | Жилой дом (тип Б) | 2 | | | | 375,09 | | | | 2483,10 | |
| 8 | Жилой дом (тип Б) | 2 | | | | 375,09 | | | | 2483,10 | |
| 9 | Жилой дом (тип А) | 2 | | | | 344,57 | | | | 2281,05 | |
| 10 | Жилой дом (тип А) | 2 | | | | 344,57 | | | | 2281,05 | |
| 11 | Жилой дом (тип Б) | 2 | | | | 375,09 | | | | 2483,10 | |
| 12 | Кратковременная стоянка автотранспорта | | | | | 135 м/м | | | | | |
| 13 | Площадка детская | | | | | 412,1 | | | | | |
| 14 | Площадка для отдыха | | | | | 82,5 | | | | | |
| 15 | Площадка хозяйственная | | | | | 120 | | | | | |
| 16 | Физкультурная площадка | | | | | 1244 | | | | | |
| 17 | Контейнерная площадка для мусора | | | | | | | | | | |
| | | | | | | | | | | | |

## Ведомость элементов озеленения

| Поз. | Наименование породы или вида насаждений | Возраст (лет) | Кол-во | Примечание |
|---|---|---|---|---|
| 1 | Берёза бородавчатая | - | 24 | с комом земли |
| 2 | Дерен белый ( одиночная посадка ) | 3-4 | 58 | саженец, через 5,0 пм |
| 3 | Самшит ( в живой изгороди 0,5х0,5х1 ) | 3-4 | 285 | саженец, 2,5 шт. на 1 пм |
| | | | | |

СОГЛАСОВАНО:

Взамен инв. N

Подпись и дата

Инв. N подл.

| Изм. | Кол.уч | Лист | №док. | Подпись | Дата |
|---|---|---|---|---|---|
| ГИП | | Соколов | | | 04.20. |
| Нач. отдела | | Островский | | | 04.20. |
| Проектир. | | Марусева | | | 04.20. |
| Н.контроль | | Островский | | | 04.20. |

3563-ДС9-7П - ГП

Жилой комплекс сблокированных домов с инженерными коммуникациями на территории МКР №2 жилого района "Тверицы", между Тверицкой набережной и ул. Стопани. Участок с кадастровым номером 76:23:0000:83

Схема планировочной организации земельного участка

| Стадия | Лист | Листов |
|---|---|---|
| Р | 5 | |

План благоустройства.
М 1 :500

ГИПРОПРИБОР
АРХИТЕКТУРА ПРОЕКТИРОВАНИЕ СТРОИТЕЛЬСТВО