

**Ведомость тротуаров, дорожек и площадок в границах земельного участка**

Поз.	Наименование	Кол.	Площадь покрытия, м <sup>2</sup>	Примечание
I	Проезды и площадки с асфальто-бетонным покрытием	1	2 438,0	
II	Тротуар с покрытием брусчаткой "Слань" П16-6	2	501,57	
III	Асфальтовая отмостка	3	120,17	
IV	Площадка для занятий физкультурой	4	380,0	
PO	Площадка отдыха взрослого населения	4	20,0	
PI	Игровая площадка	4	220,0	
ПХ	Хозяйственная площадка	4	72,0	

**Условные обозначения**

№ п/п	Обозначение	Наименование	Примечание
1	—	Граница земельного участка	
2	—	Граница благоустройства в границах земельного участка	
3	—	Оси проездов	
4	—	Бордюрный камень Б1 (1000x150x300)	
5	—	Микроквартирный жилой дом (Этап 1)	
6	—	Проектируемое асфальто-бетонное покрытие с площадью для кратковременной стоянки	
7	—	Проектируемое покрытие тротуаров брусчаткой "Слань" П16-6 (200x100x60)	
8	—	Проектируемое резиновое покрытие площадки	
9	—	Асфальтовая отмостка шириной 800мм	
10	—	Газон	
11	—	Машинное место для инвалидов	
12	—	Мусоросборный контейнер передний	
13	—	Граница дополнительного благоустройства	

**Баланс территории**

№ п/п	Наименование	Площадь в границах участка			Площадь в границах доп. благоустройства		
		м <sup>2</sup>	Га	%	м <sup>2</sup>	Га	%
1	Общая площадь участка	8 179,00	0,8179	100	3 073,0	0,3073	-
2	Площадь участка под благоустройство Этап 1	4 651,0	0,4651	-	1 577,3	0,15773	-
3	Площадь застройки	1 394,4	0,13944	-	-	-	-
4	Площадь проездов с асфальтобетонным покрытием	2 438,0	0,2438	-	355,0	0,0355	-
5	Площадь тротуара с покрытием брусчаткой "Слань" П16-6	501,57	0,050157	-	494,48	0,049448	-
6	Площадь асфальтовой отмостки	120,17	0,012017	-	-	-	-
7	Площадь площадок	180,0	0,0180	-	403,04	0,040304	-
8	Площадь озеленения в границах благоустр-ва	16,86	0,001686	-	324,78	0,032478	-
9							

**Ведомость малых архитектурных форм и переносных изделий**

Поз.	Обозначение	Наименование	Кол.	Примечание
1	(1)	Барометер-анемометр 1,1 куб.м (1100 л.) с круглой крышью	1	

Примечание:  
 1. Система координат местная г. Ярославля.  
 2. Система высот Балтийская 1977г.  
 3. Ситуация действительна на момент съемки на март 2018г.  
 4. Высота сечения рельефа 0,5 м.

**Ведомость жилых и общественных зданий и сооружений**

№ по плану	Наименование и обозначение проекта	Этажность	Количество		Площадь, м <sup>2</sup>		Строительный объем, м <sup>3</sup>	
			Здание	Квартир	Здание	Общая	Здание	Всего
1	Микроквартирный жилой дом (Этап 1)	9	1	16	112	1 394,40	10 996,2	36 231,25

2018-03/2-ГП

Микроквартирный жилой дом с инженерными коммуникациями, расположенный по адресу: ул. 5-я Ясельская, в районе д.17 и Заволжском районе г. Ярославля (Этап 1)

Имя: Кочук Лист №Эж. Подп. Дата


ГАП: Рязань Ю.И. Стадия: Р Лист: 4

План благоустройства (М 1:500) ООО "Север"



Объем работ по благоустройству

Наименование	Ед. измерения	Количество		Примечание
		Внеш. благоустройство	Участок	
1. Устройство дорожной одежды асфальтобетонного покрытия проездов и стоянок, h=0,78 м	м2	77,11	2 093,68	
2. Устройство плиточного тротуара, h=0,41 м	м2	-	192,07	
3. Устройство асфальтовой отмостки, h=0,37 м	м2	-	51,87	
4. Устройство песчано-щебеночного покрытия площадок, h=0,20 м	м2	318,6	124,2	
5. Озеленение	м2	240,9	381,3	
6. Установка бортового камня Б1	п. м.	-	373,00	

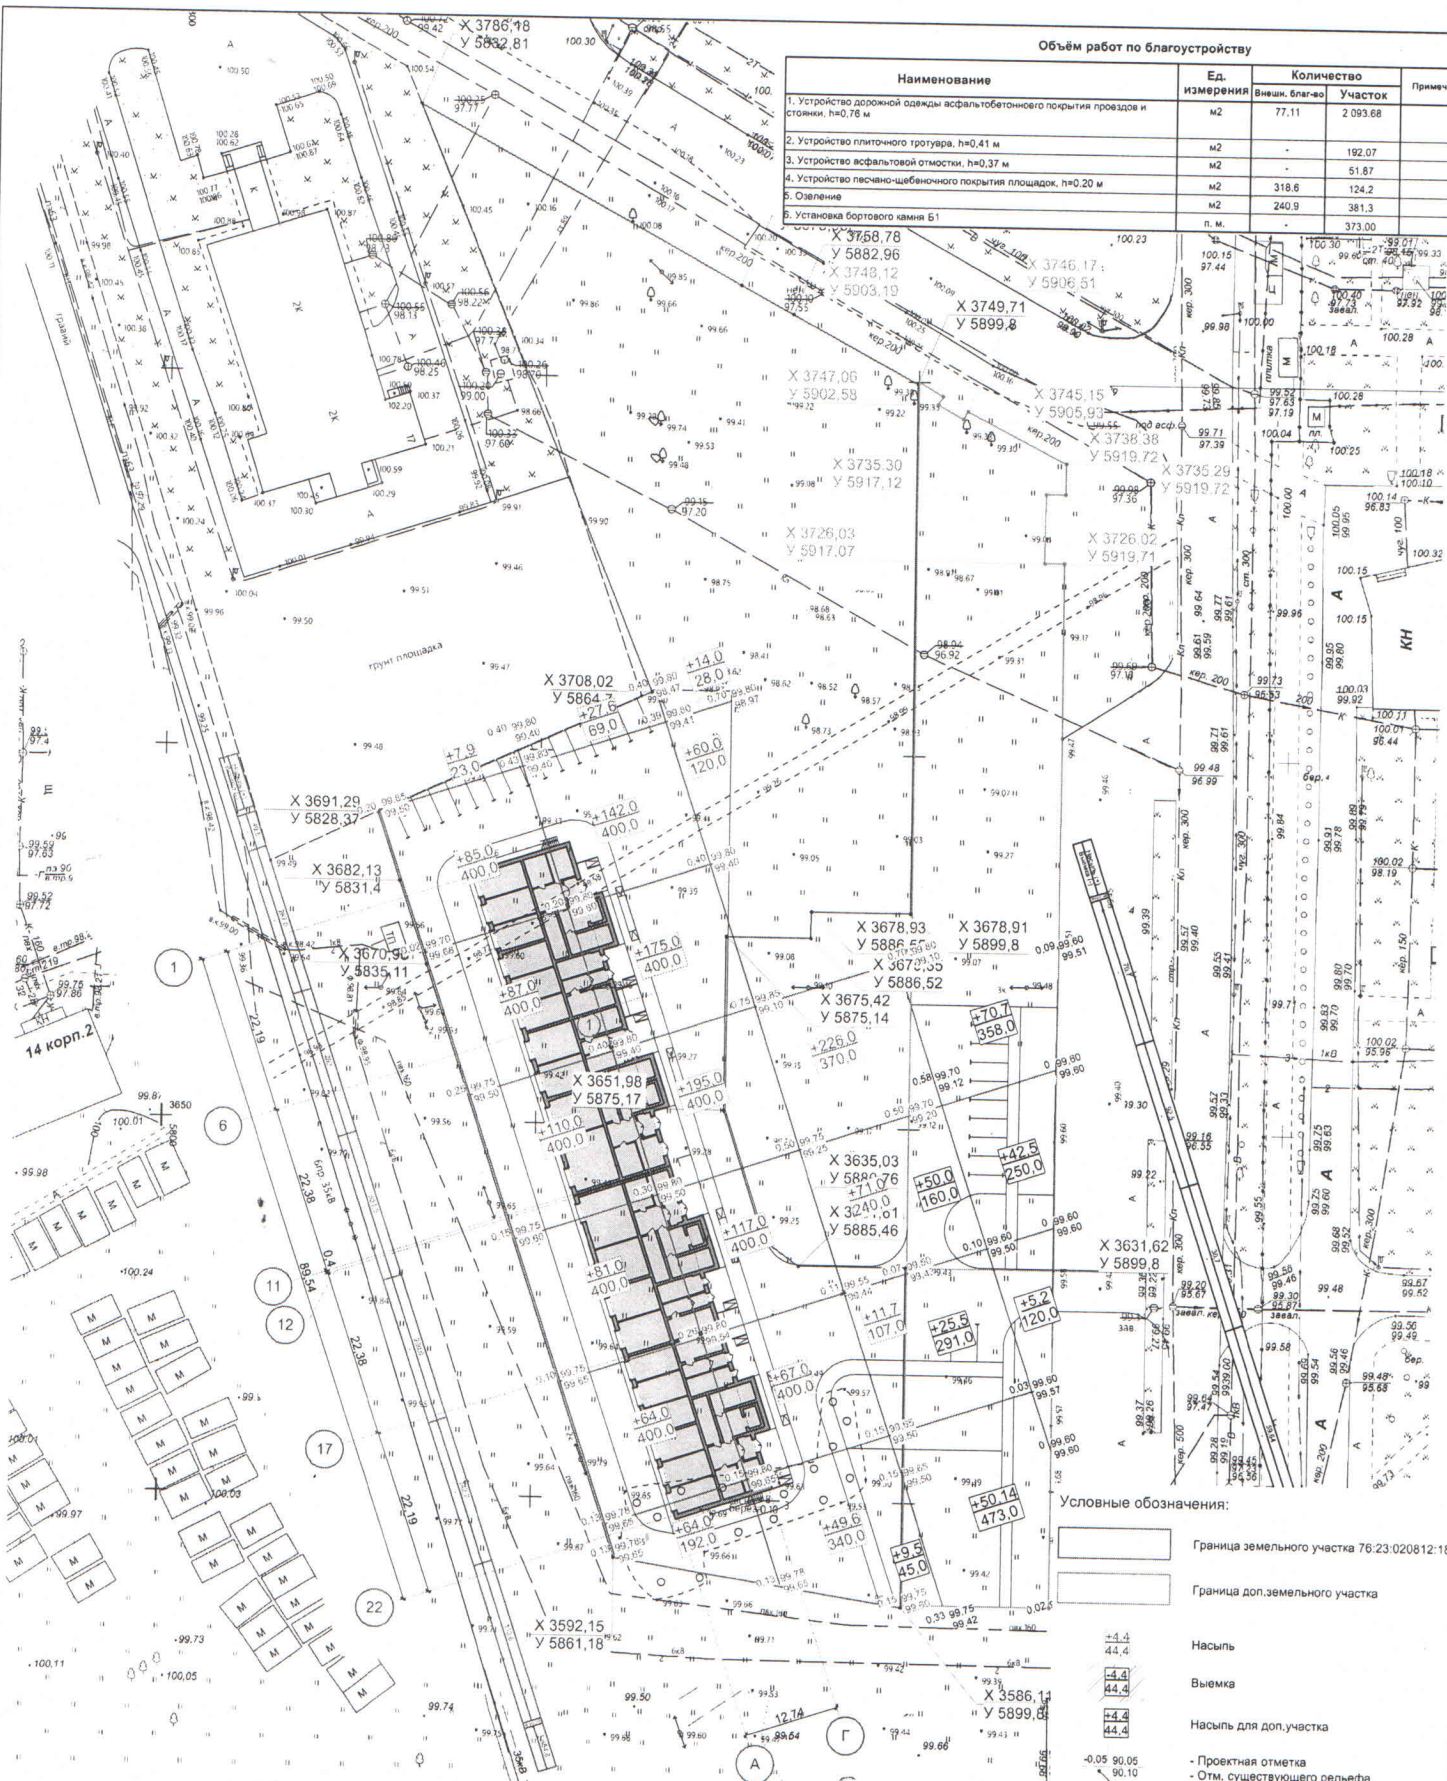

Условные обозначения:

	Граница земельного участка 76:23:020812:18
	Граница доп. земельного участка
	Насыпь
	Выемка
	Насыпь для доп. участка
	- Проектная отметка
	- Отм. существующего рельефа
	- Рабочая отметка

Ведомость объемов земляных масс

Наименование работ и объемов грунта	Количество, м3				Примечание
	Внешнее благоустройство		Участок		
	Насыпь (+)	Выемка (-)	Насыпь (+)	Выемка (-)	
1. Грунт планировки территории	253,54	-	1 654,8	-	
2. Вытесненный грунт, в т.ч., при устройстве:					
подземной части здания	-	636,6	-	3 622,01	
дорожек под асфальтобетонное покрытие проездов и стоянок, h=0,78 м	-	77,11	-	1 045,9	
корыта под плиточное покрытие тротуара, h=0,41 м	-	318,6	-	2 093,68	
корыта под асфальтовую отмостку, h=0,37 м	-	-	-	192,07	
корыта под песчано-щебеночное покрытие площадок, h=0,20 м	-	-	-	51,87	
плодородной почвы на участках озеленения, h=0,3 м	-	-	-	124,2	
В. Остаточные разрывы, м	-	240,9	-	114,39	

Ведомость жилых и общественных зданий и сооружений

№ по плану	Наименование и обозначение проекта	Этажность	Количество			Площадь, м²		Строительный объем, м³	
			Здания	Квартир на этажах	Здания	Всего	Здания	Всего	
									Здания
1	Многоквартирный жилой дом (Этап 1)	9	1	16	112	1 394,40	10 998,2	36 231,25	