


СХЕМА ПЛАНИРОВОЧНОЙ ОРГАНИЗАЦИИ ТЕРРИТОРИИ (1 очередь) М 1:1000

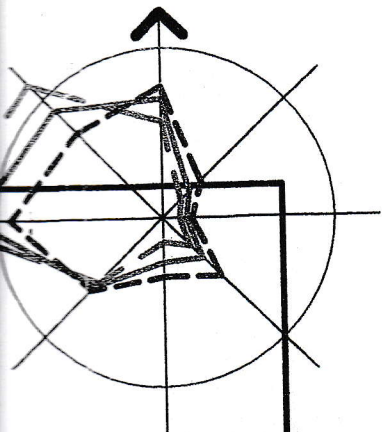





Площадь испрашиваемой территории для строительства 1 очереди - 0,22 га




ЭКСПЛИКАЦИЯ

№ п/п	Наименование объекта
1	Девятиэтажная угловая блок-секция с встроенными учреждениями обслуживания (1 очередь)
2	Девятиэтажная рядовая блок-секция с встроенными учреждениями обслуживания (1 очередь)
а	Автостоянка
б	Площадка для установки мусорных контейнеров
в	Детская площадка

УСЛОВНЫЕ ОБОЗНАЧЕНИЯ

№ п/п	Наименование объекта
	Граница земельных участков, выделенных заказчиком для рассмотрения возможности перспективного строительства
	Граница испрашиваемого земельного участка для размещения жилого дома на 1 очередь
	Проектируемые зеленые насаждения
	Проектируемые проезды, стоянки, площадки

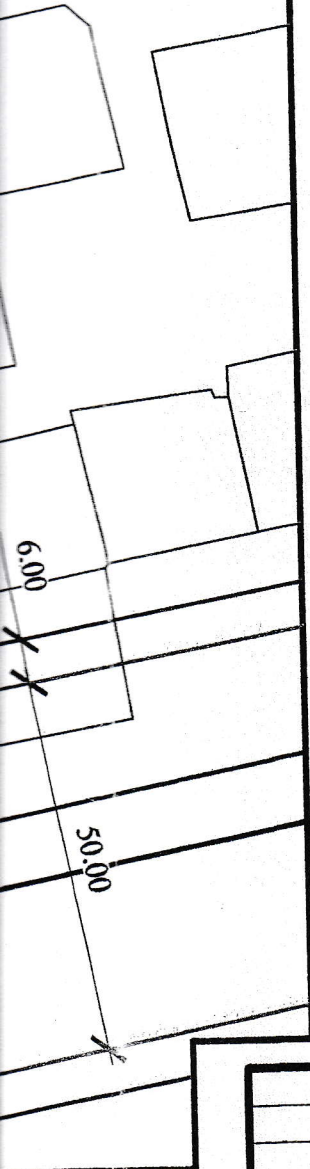



составлено для оформления заявки на участие в конкурсе на право заключения договора на строительство

Заказчик: ООО "Танга"

архит. и градостр.



изм.	кол.уч	лист	№ док	подпись	дата	стадия	лист	листо
					2013	Заказчик: ООО "Танга" ПЗУ		
Схема планировочной организации территории по ул. Красных Коммунаров, 3 в Чите для размещения многоэтажной жилой застройки								
							8	
Схема планировочной организации территории (1 очередь) М 1:1000						ООО ТАПИМ "Читаархпроект"		
ГАП		Пищикова			08.13			
ГИП		Лиханова						
Разработал		Лиханова		