

Ведомость малых архитектурных форм и переносных изделий

Поз.	Наименование	Обозначение	Кол-во	Примечание
Физкультурная площадка				
1	Стойка баскетбольная	КСИЛ 6502	1	
2	Змейка	КСИЛ 2451	1	
3	Брусья параллельные	КСИЛ 6720	1	
4	Гимнастический городок	КСИЛ 6313	1	
5	Теннисный стол	КСИЛ 6712	1	
6	Тренажёр "Жим руками"	КСИЛ 7532	1	
7	Тренажёр "Для ног"	КСИЛ 7513	1	
8	Велотренажёр	КСИЛ 7525	1	
Детская игровая площадка				
9	Игровой комплекс	КСИЛ 5304	1	
10	Песочница	КСИЛ 4242	1	
11	Качалка балансир	КСИЛ 4105	1	
12	Карусель	КСИЛ 4192	1	
13	Качалка на пружине	КСИЛ 4121	1	
14	Качель	КСИЛ 4153	1	
Площадка для отдыха взрослых				
15	Скамья	КСИЛ 2104	4	
16	Урна	КСИЛ 1312	2	


Условные обозначения

	Покрытие типа "Экопарковка"
	Асфальтобетонные проезды (согласно ППТ)
	Асфальтобетонные проезды
	Асфальтобетонный тротуар
	Покрытие детской и физкультурной площадки
	Газон
	Граница участка
	Граница участка под благоустройство
	Бордюрный камень Б1
	Бордюрный камень Б5

Ведомость элементов озеленения

Поз.	Наименование породы или вида насаждений	Возр аст (лет)	Кол-во	Примечание
1	Берёза бородавчатая	-	-	-
2	Спирея средняя (в живой изгороди 0,5x0,5x1)	3-4	227	саженец, 2,5 шт. на 1 пм
	Газон партерный		60	

Расстановка малых архитектурных форм на детской, физкультурной площадках и площадке для отдыха

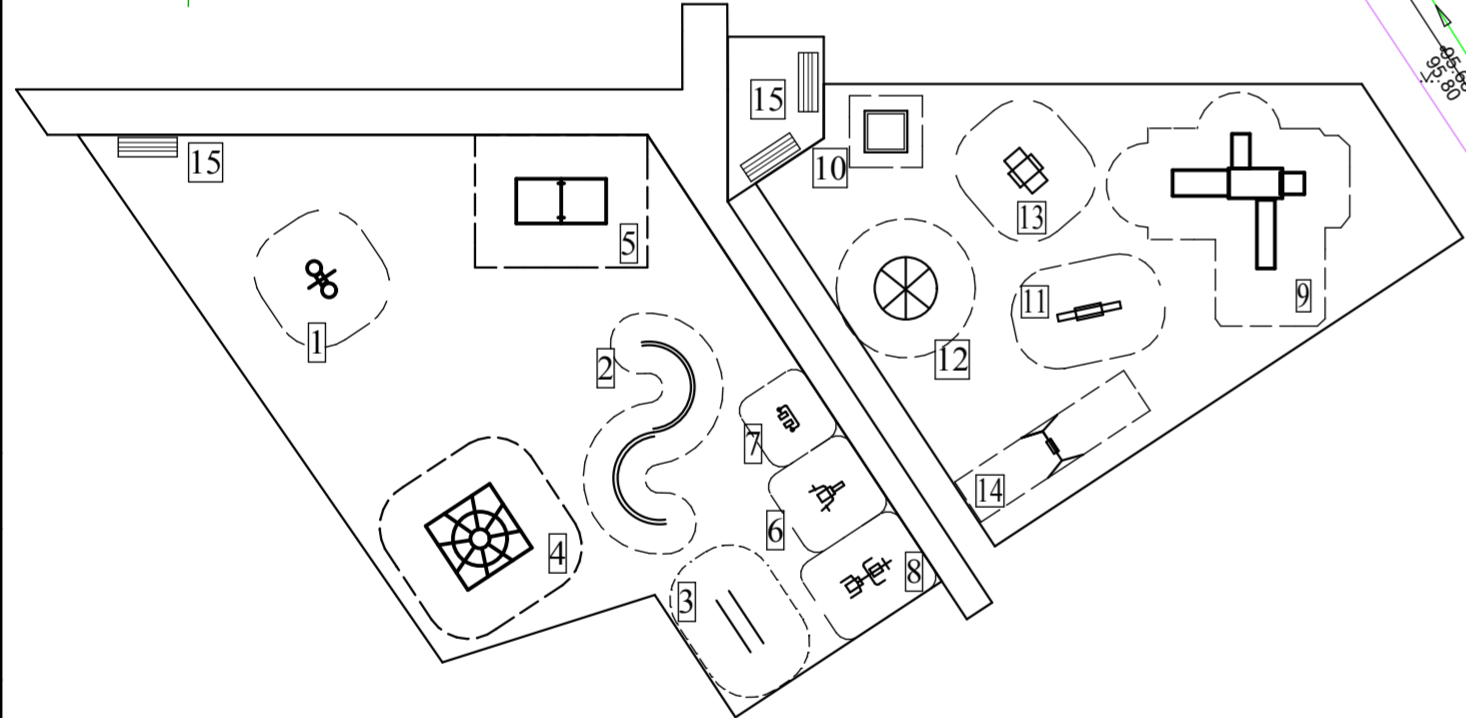


Ведомость жилых и общественных зданий и сооружений

Номер на плане	Наименование и обозначение	Этажность	Количество		Площадь, м2				Строительный объём, м3	
			зданий	квартир	застройки		общая нормируемая		Здания	Всего
					Здания	Всего	Здания	Всего		
1	Жилой дом	10			1118,70					36363,00
2	Кратковременная стоянка автотранспорта				39					м/м
3	Детская площадка				218,1					
4	Площадка для отдыха				51,7					
5	Площадка для сушки белья				54					
6	Физкультурная площадка				310,0					
7	Контейнерная площадка для мусора									
8	ГРПШ									

1. Данный чертёж выполнен на основе чертежа ГП-2.
2. Посадочные работы производить после выполнения организации рельефа, устройства проездов, площадок, тротуаров. Участок подлежащий озеленению, перештыковать на глубину 0,15-0,20 м.
3. Посадку деревьев и кустарника производить в естественном грунте с добавлением грунта - 50%, с комом земли. подготовка посадочных мест вручную.
4. При посадке деревьев и кустарника уточнить прокладку сетей в натуре.
5. Площадь между кустами и деревьями засевают газонными травами.

				3709 - ГП		
Многоэтажный многоквартирный жилой дом со встроенными нежилыми помещениями и инженерными коммуникациями, расположенный по адресу: г. Ярославль, Фрунзенский район, ул. Ильинская, д.19						
Изм.	Кол.уч	Лист	Лодок	Подпись	Дата	
				Схема планировочной организации земельного участка		
ГИП	Дудникова			03.19		
Нач.отдела	Островский			03.19		
Проектиров	Марусева			03.19		
Н.контроль	Островский			03.19		
				План благоустройства. М 1 : 500		
				Стадия	Лист	Листов
				Р	5	

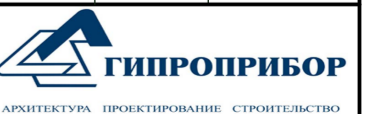

СОГЛАСОВАНО:

Взамен инв. N

Подпись и дата

Инв. N подл.