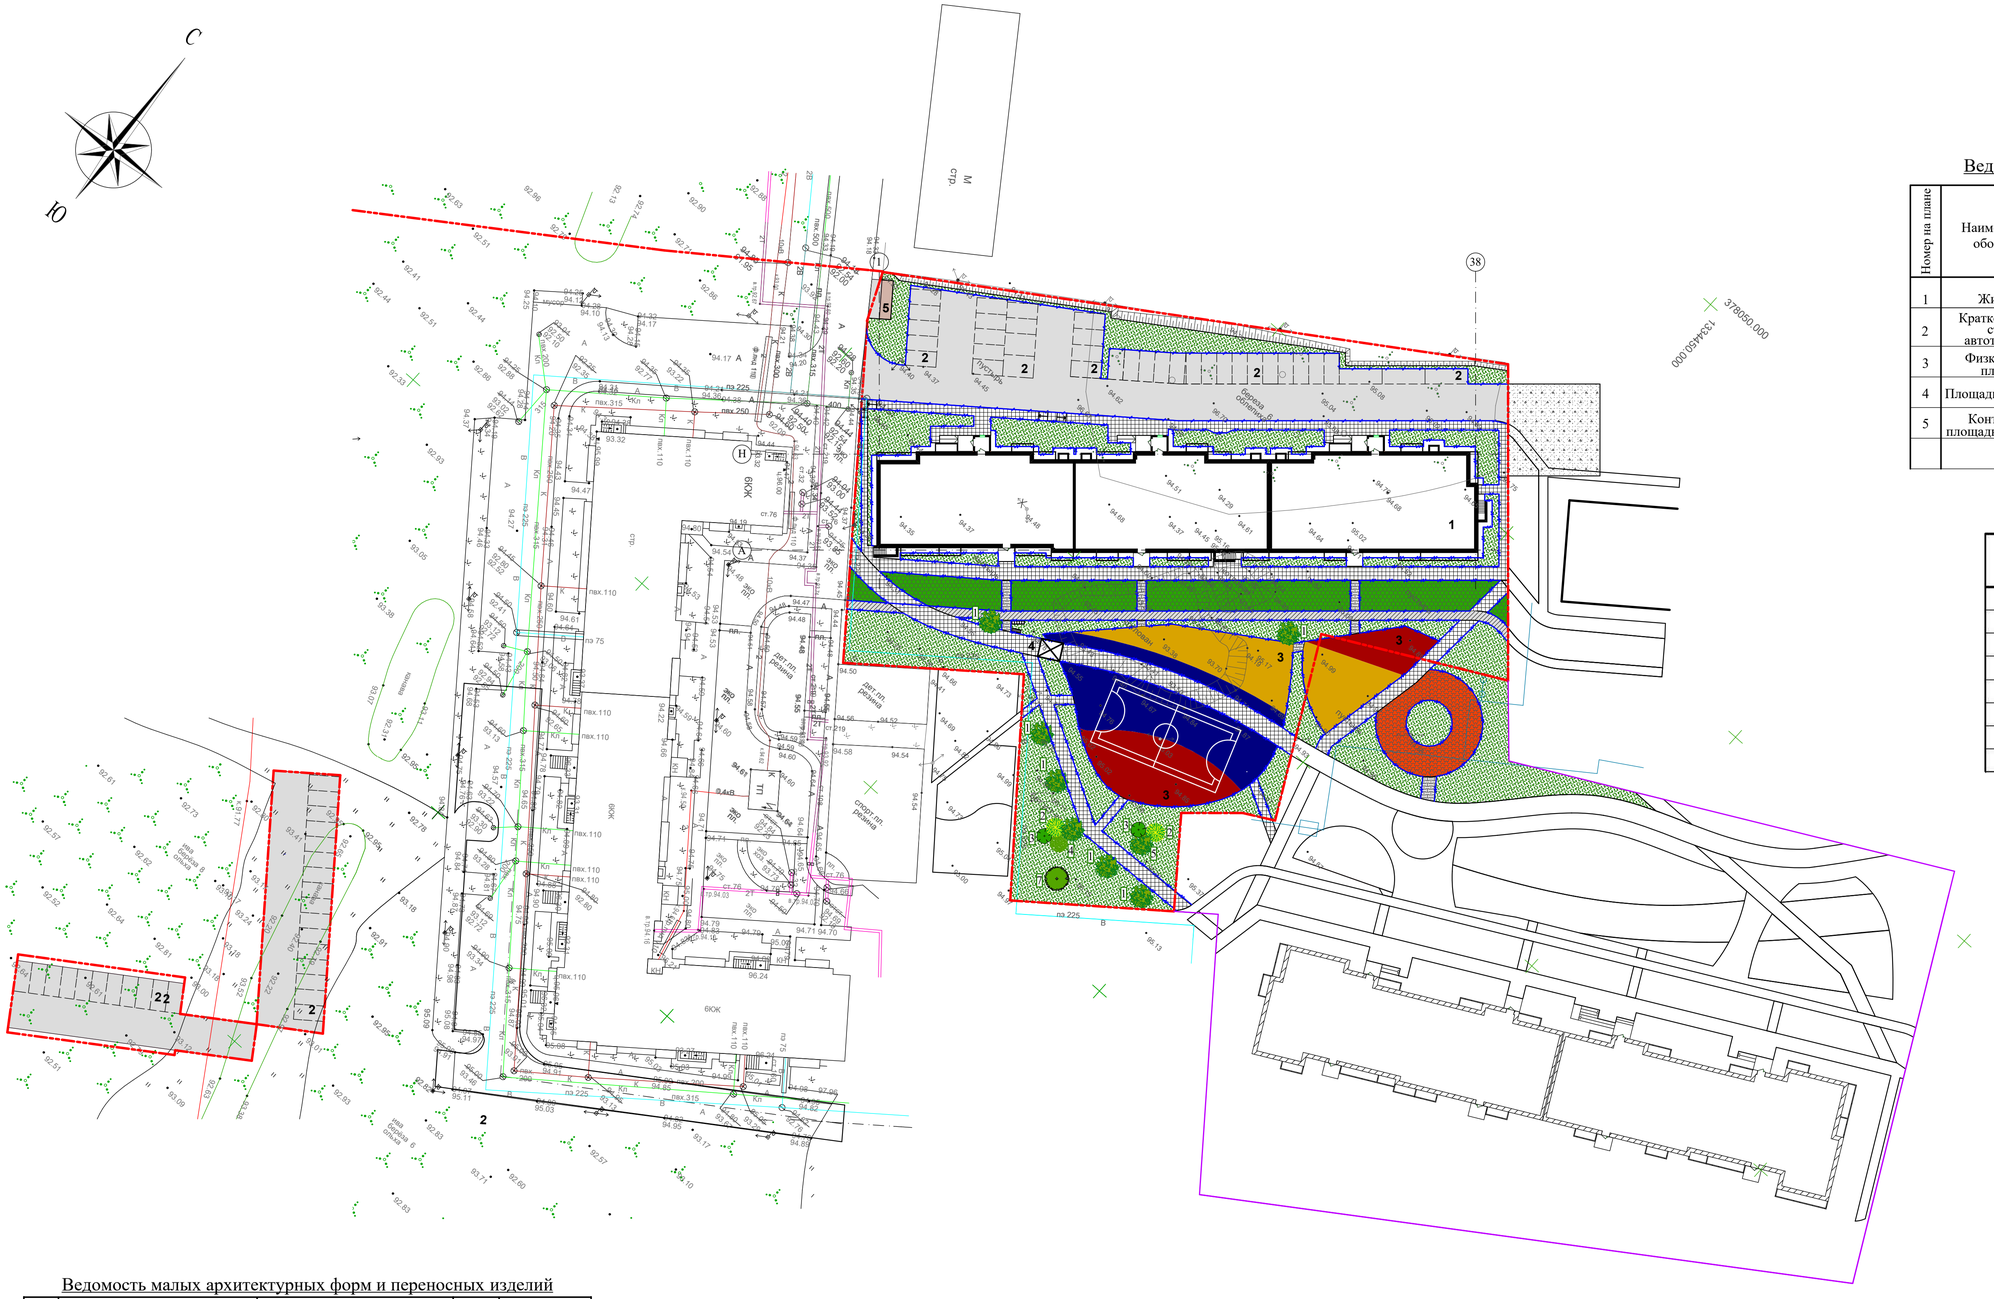

Ведомость жилых и общественных зданий и сооружений

Номер на плане	Наименование и обозначение	Этажность	Количество зданий	Количество квартир: Здания	Количество квартир: Всего	Площадь застройки, м2: Здания	Площадь застройки, м2: Всего	Площадь общая нормируемая: Здания	Площадь общая нормируемая: Всего	Строительный объём, м3: Здания	Строительный объём, м3: Всего
1	Жилой дом	10				1635,20				52665,0	
2	Кратковременная стоянка автотранспорта					36 м/м					
3	Физкультурная площадка					1012					
4	Площадка для отдыха					10,8					
5	Контейнерная площадка для мусора										

Ведомость элементов озеленения

№	Наименование растений и материалов	Кол-во, штук
1	Каштан конский	9
2	Туя западная Санкист	3
3	Туя западная колоновидная	3
4	Туя западная золотистоконичковая	1
5	Туя западная Столвик	2
6	Клен остролистный Принстон Голд	1
7	Клен остролистный Друммонди	1

Условные обозначения

- Асфальтобетонные проезды
- Песчано-гравийное покрытие
- Покрытие велодорожки (асф.бетонное)
- Покрытие "Экопарковка"
- Асфальтобетонный тротуар
- Покрытие физкультурных площадок тип "Мастерфайбер"
- Мощение тротуара (Сиян терракот)
- Газон
- Граница участка
- Бордюрный камень Б1
- Бордюрный камень Б5
- Границы смежных участков

Ведомость малых архитектурных форм и переносных изделий

Поз.	Наименование	Обозначение	Кол-во	Примечание
	Физкультурная площадка			
1	Спортивный комплекс	СВС-35-М	1	Sportmen
2	Арка на площадке для отдыха	индивидуальная	1	
3	Жим от груди	МВ 7.64	1	https://mbbarbellprof
4	Бицепс	МВ 7.28	1	MB Barbell
5	Тренажёр для приседаний с изменяемой нагрузкой	МВ 7.16	1	MB Barbell
6	Жим вверх	МВ 7.63	1	MB Barbell
7	Тяга к поясу стоя с изменяемой нагрузкой	МВ 7.37	1	MB Barbell
8	Сведение рук стоя с изменяемой нагрузкой	МВ 7.31	1	MB Barbell
9	Скамья	КСИЛ 2104	13	
10	Урна	КСИЛ 1312	8	

Расстановка малых форм архитектуры площадках

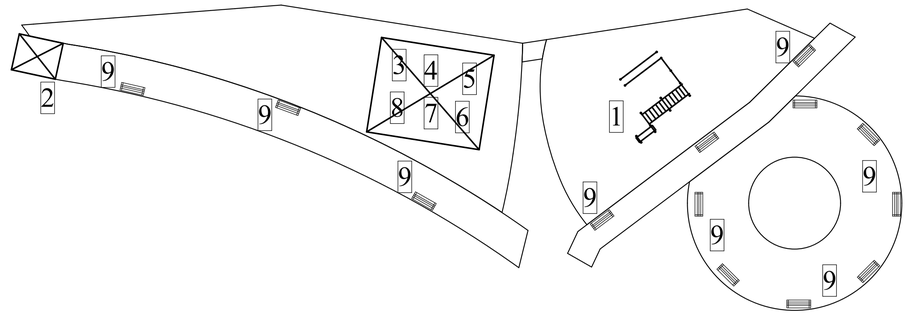

1. Тренажёры поз.3 - поз.8 устанавливаются под навесом.

						3616-ДС1-АН.
Изм.	Кол.уч.	Лист	№док.	Подпись	Дата	Многоэтажный многоквартирный жилой дом (стр.№2) со встроенными нежилыми помещениями и инженерными коммуникациями по адресу: Ярославская область, Ярославский район, Пестрецовский сельский округ, п. Красный Бор
ГИП		Соколов			05.20.	Схема планировочной организации земельного участка
Нач.отдела		Островский			05.20.	План благоустройства. М 1 : 500
Проектиров.		Марусева			05.20.	
Н.контроль		Островский			05.20.	

Стадия	Лист	Листов
Р	3	

ГИПРОПРИБОР
АРХИТЕКТУРА. ПРОЕКТИРОВАНИЕ. СТРОИТЕЛЬСТВО

СОГЛАСОВАНО:
Взамен инв. N
Подпись и дата
Инв. N подл.